


RZUT PARTERU

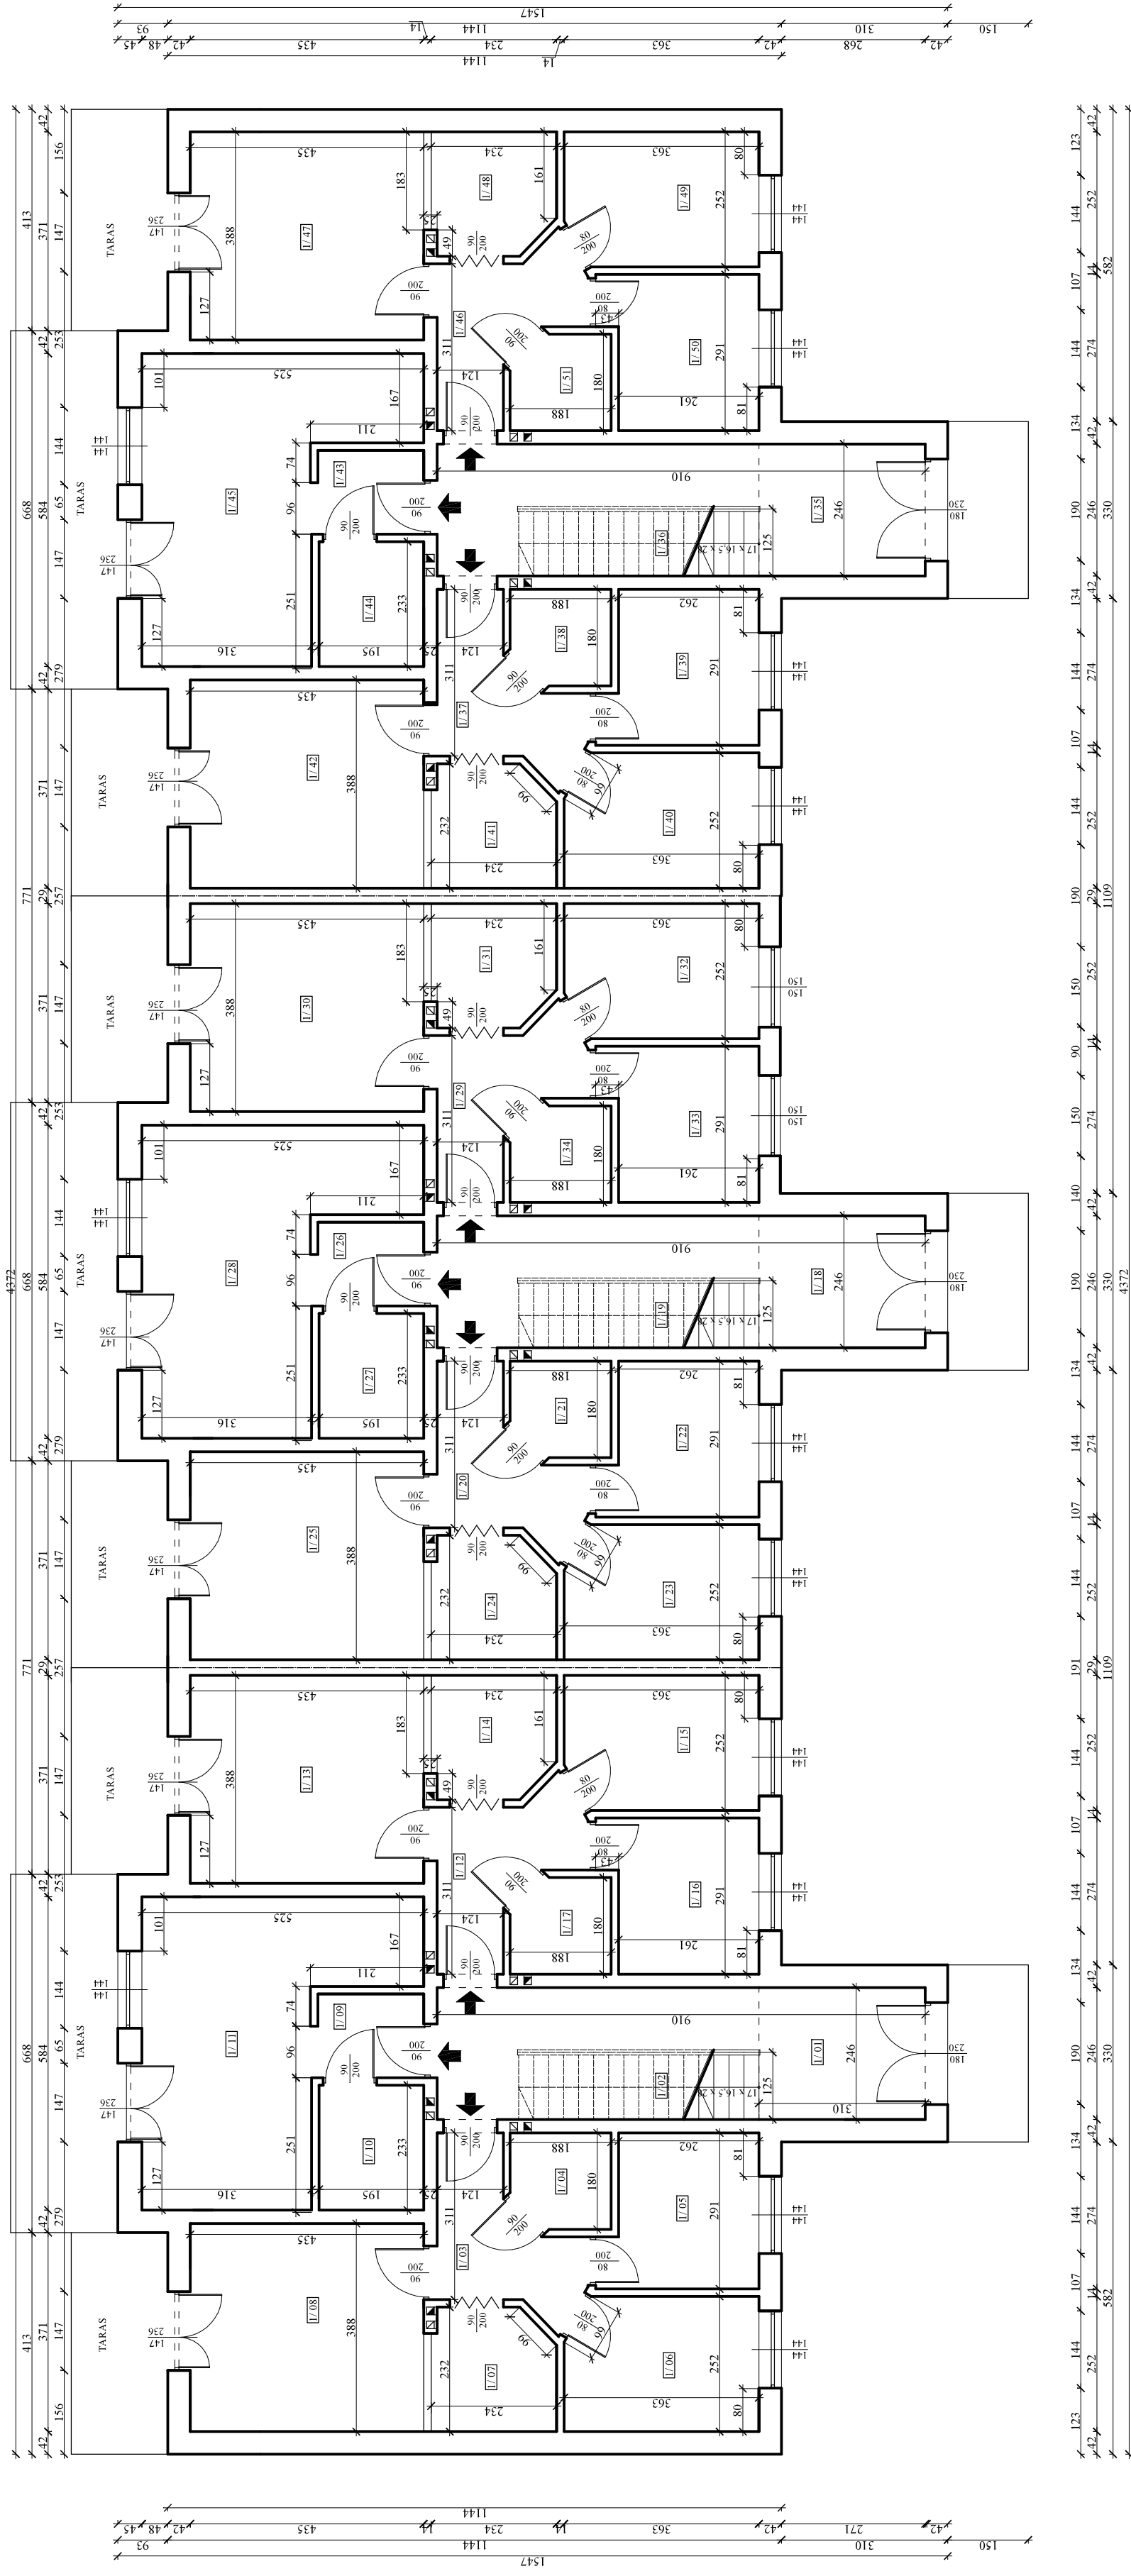

KONCEPCJA URBANISTYCZNO ARCHITEKTONICZNA 10.03.2019 Specjalność Konstrukcja Specjalność Architektura Skala 1:100 Nr rysunku		INWESTOR MERA S. A. Ul. Sikorskiego 3 49-340 Lewin Brzeski mgr inż. Bogusław Klichta Upr. 293/85 mgr inż. arch. Piotr Leński Upr. 215/90/UW inż. Luiza Klichta-Len Koncepcja urbanistyczno - architektoniczna sześciobudynków mieszkalnych wielorodzinnych na dz. 1017 i 1018 w Brzegu		PROJEKTANT mgr inż. Bogusław Klichta Upr. 293/85 PROJEKTANT mgr inż. arch. Piotr Leński Upr. 215/90/UW ASYSTENT inż. Luiza Klichta-Len OBIEKT Koncepcja urbanistyczno - architektoniczna sześciobudynków mieszkalnych wielorodzinnych na dz. 1017 i 1018 w Brzegu		NAZWA RYS. Rzut parteru - Budynki 1-3																																			
BUDYNEK 1 07.01 - KLATKA SCHODOWA 19,5 m ² 07.02 - TERAKOTA 07.03 - SCHODY 07.04 - TERAKOTA		M-1 : 48,3 m² 07.03 - PRZEDPOKÓJ 6,3 m ² 07.04 - PARKIET 07.05 - LAZIENKA 3,1 m ² 07.06 - TERAKOTA 07.07 - KUCHNIA 8,0 m ² 07.08 - PARKIET 07.09 - KUCIJA 8,9 m ² 07.10 - PARKIET 07.11 - KUCIJA 5,1 m ² 07.12 - PARKIET 07.13 - KUCIJA 8,0 m ² 07.14 - TERAKOTA 07.15 - PARKIET		M-2 : 29,5 m² 07.09 - PRZEDPOKÓJ 3,1 m ² 07.10 - PARKIET 07.11 - LAZIENKA 4,5 m ² 07.12 - TERAKOTA 07.13 - KUCHNIA 8,0 m ² 07.14 - PARKIET 07.15 - POKÓJ/ZANIEK KUCI 21,9 m ² 07.16 - PARKIET		M-3 : 48,3 m² 07.17 - PRZEDPOKÓJ 6,3 m ² 07.18 - PARKIET 07.19 - LAZIENKA 3,1 m ² 07.20 - TERAKOTA 07.21 - KUCHNIA 8,0 m ² 07.22 - PARKIET 07.23 - KUCIJA 8,9 m ² 07.24 - PARKIET 07.25 - KUCIJA 5,1 m ² 07.26 - PARKIET 07.27 - KUCIJA 8,0 m ² 07.28 - TERAKOTA 07.29 - PARKIET		BUDYNEK 2 07.13 - KLATKA SCHODOWA 19,5 m ² 07.14 - TERAKOTA 07.15 - SCHODY 07.16 - TERAKOTA		M-1 : 48,3 m² 07.23 - PRZEDPOKÓJ 6,3 m ² 07.24 - PARKIET 07.25 - LAZIENKA 3,1 m ² 07.26 - TERAKOTA 07.27 - KUCHNIA 8,0 m ² 07.28 - PARKIET 07.29 - KUCIJA 8,9 m ² 07.30 - PARKIET 07.31 - KUCIJA 5,1 m ² 07.32 - PARKIET 07.33 - KUCIJA 8,0 m ² 07.34 - TERAKOTA 07.35 - PARKIET		M-2 : 29,5 m² 07.29 - PRZEDPOKÓJ 3,1 m ² 07.30 - PARKIET 07.31 - LAZIENKA 4,5 m ² 07.32 - TERAKOTA 07.33 - KUCHNIA 8,0 m ² 07.34 - PARKIET 07.35 - POKÓJ/ZANIEK KUCI 21,9 m ² 07.36 - PARKIET		M-3 : 48,3 m² 07.37 - PRZEDPOKÓJ 6,3 m ² 07.38 - PARKIET 07.39 - LAZIENKA 3,1 m ² 07.40 - TERAKOTA 07.41 - KUCHNIA 8,0 m ² 07.42 - PARKIET 07.43 - KUCIJA 8,9 m ² 07.44 - PARKIET 07.45 - KUCIJA 5,1 m ² 07.46 - PARKIET 07.47 - KUCIJA 8,0 m ² 07.48 - TERAKOTA 07.49 - PARKIET		BUDYNEK 3 07.33 - KLATKA SCHODOWA 19,5 m ² 07.34 - TERAKOTA 07.35 - SCHODY 07.36 - TERAKOTA		M-1 : 48,3 m² 07.47 - PRZEDPOKÓJ 6,3 m ² 07.48 - PARKIET 07.49 - LAZIENKA 3,1 m ² 07.50 - TERAKOTA 07.51 - KUCHNIA 8,0 m ² 07.52 - PARKIET 07.53 - KUCIJA 8,9 m ² 07.54 - PARKIET 07.55 - KUCIJA 5,1 m ² 07.56 - PARKIET 07.57 - KUCIJA 8,0 m ² 07.58 - TERAKOTA 07.59 - PARKIET		M-2 : 29,5 m² 07.53 - PRZEDPOKÓJ 3,1 m ² 07.54 - PARKIET 07.55 - LAZIENKA 4,5 m ² 07.56 - TERAKOTA 07.57 - KUCHNIA 8,0 m ² 07.58 - PARKIET 07.59 - POKÓJ/ZANIEK KUCI 21,9 m ² 07.60 - PARKIET		M-3 : 48,3 m² 07.61 - PRZEDPOKÓJ 6,3 m ² 07.62 - PARKIET 07.63 - LAZIENKA 3,1 m ² 07.64 - TERAKOTA 07.65 - KUCHNIA 8,0 m ² 07.66 - PARKIET 07.67 - KUCIJA 8,9 m ² 07.68 - PARKIET 07.69 - KUCIJA 5,1 m ² 07.70 - PARKIET 07.71 - KUCIJA 8,0 m ² 07.72 - TERAKOTA 07.73 - PARKIET		M-1 : 48,3 m² 07.43 - PRZEDPOKÓJ 6,3 m ² 07.44 - PARKIET 07.45 - LAZIENKA 3,1 m ² 07.46 - TERAKOTA 07.47 - KUCHNIA 8,0 m ² 07.48 - PARKIET 07.49 - KUCIJA 8,9 m ² 07.50 - PARKIET 07.51 - KUCIJA 5,1 m ² 07.52 - PARKIET 07.53 - KUCIJA 8,0 m ² 07.54 - TERAKOTA 07.55 - PARKIET		M-2 : 29,5 m² 07.59 - PRZEDPOKÓJ 3,1 m ² 07.60 - PARKIET 07.61 - LAZIENKA 4,5 m ² 07.62 - TERAKOTA 07.63 - KUCHNIA 8,0 m ² 07.64 - PARKIET 07.65 - POKÓJ/ZANIEK KUCI 21,9 m ² 07.66 - PARKIET		M-3 : 48,3 m² 07.67 - PRZEDPOKÓJ 6,3 m ² 07.68 - PARKIET 07.69 - LAZIENKA 3,1 m ² 07.70 - TERAKOTA 07.71 - KUCHNIA 8,0 m ² 07.72 - PARKIET 07.73 - KUCIJA 8,9 m ² 07.74 - PARKIET 07.75 - KUCIJA 5,1 m ² 07.76 - PARKIET 07.77 - KUCIJA 8,0 m ² 07.78 - TERAKOTA 07.79 - PARKIET		M-1 : 48,3 m² 07.49 - PRZEDPOKÓJ 6,3 m ² 07.50 - PARKIET 07.51 - LAZIENKA 3,1 m ² 07.52 - TERAKOTA 07.53 - KUCHNIA 8,0 m ² 07.54 - PARKIET 07.55 - KUCIJA 8,9 m ² 07.56 - PARKIET 07.57 - KUCIJA 5,1 m ² 07.58 - PARKIET 07.59 - KUCIJA 8,0 m ² 07.60 - TERAKOTA 07.61 - PARKIET		M-2 : 29,5 m² 07.65 - PRZEDPOKÓJ 3,1 m ² 07.66 - PARKIET 07.67 - LAZIENKA 4,5 m ² 07.68 - TERAKOTA 07.69 - KUCHNIA 8,0 m ² 07.70 - PARKIET 07.71 - POKÓJ/ZANIEK KUCI 21,9 m ² 07.72 - PARKIET		M-3 : 48,3 m² 07.73 - PRZEDPOKÓJ 6,3 m ² 07.74 - PARKIET 07.75 - LAZIENKA 3,1 m ² 07.76 - TERAKOTA 07.77 - KUCHNIA 8,0 m ² 07.78 - PARKIET 07.79 - KUCIJA 8,9 m ² 07.80 - PARKIET 07.81 - KUCIJA 5,1 m ² 07.82 - PARKIET 07.83 - KUCIJA 8,0 m ² 07.84 - TERAKOTA 07.85 - PARKIET		M-1 : 48,3 m² 07.61 - PRZEDPOKÓJ 6,3 m ² 07.62 - PARKIET 07.63 - LAZIENKA 3,1 m ² 07.64 - TERAKOTA 07.65 - KUCHNIA 8,0 m ² 07.66 - PARKIET 07.67 - KUCIJA 8,9 m ² 07.68 - PARKIET 07.69 - KUCIJA 5,1 m ² 07.70 - PARKIET 07.71 - KUCIJA 8,0 m ² 07.72 - TERAKOTA 07.73 - PARKIET		M-2 : 29,5 m² 07.71 - PRZEDPOKÓJ 3,1 m ² 07.72 - PARKIET 07.73 - LAZIENKA 4,5 m ² 07.74 - TERAKOTA 07.75 - KUCHNIA 8,0 m ² 07.76 - PARKIET 07.77 - POKÓJ/ZANIEK KUCI 21,9 m ² 07.78 - PARKIET		M-3 : 48,3 m² 07.79 - PRZEDPOKÓJ 6,3 m ² 07.80 - PARKIET 07.81 - LAZIENKA 3,1 m ² 07.82 - TERAKOTA 07.83 - KUCHNIA 8,0 m ² 07.84 - PARKIET 07.85 - KUCIJA 8,9 m ² 07.86 - PARKIET 07.87 - KUCIJA 5,1 m ² 07.88 - PARKIET 07.89 - KUCIJA 8,0 m ² 07.90 - TERAKOTA 07.91 - PARKIET	