


RZUT PARTERU

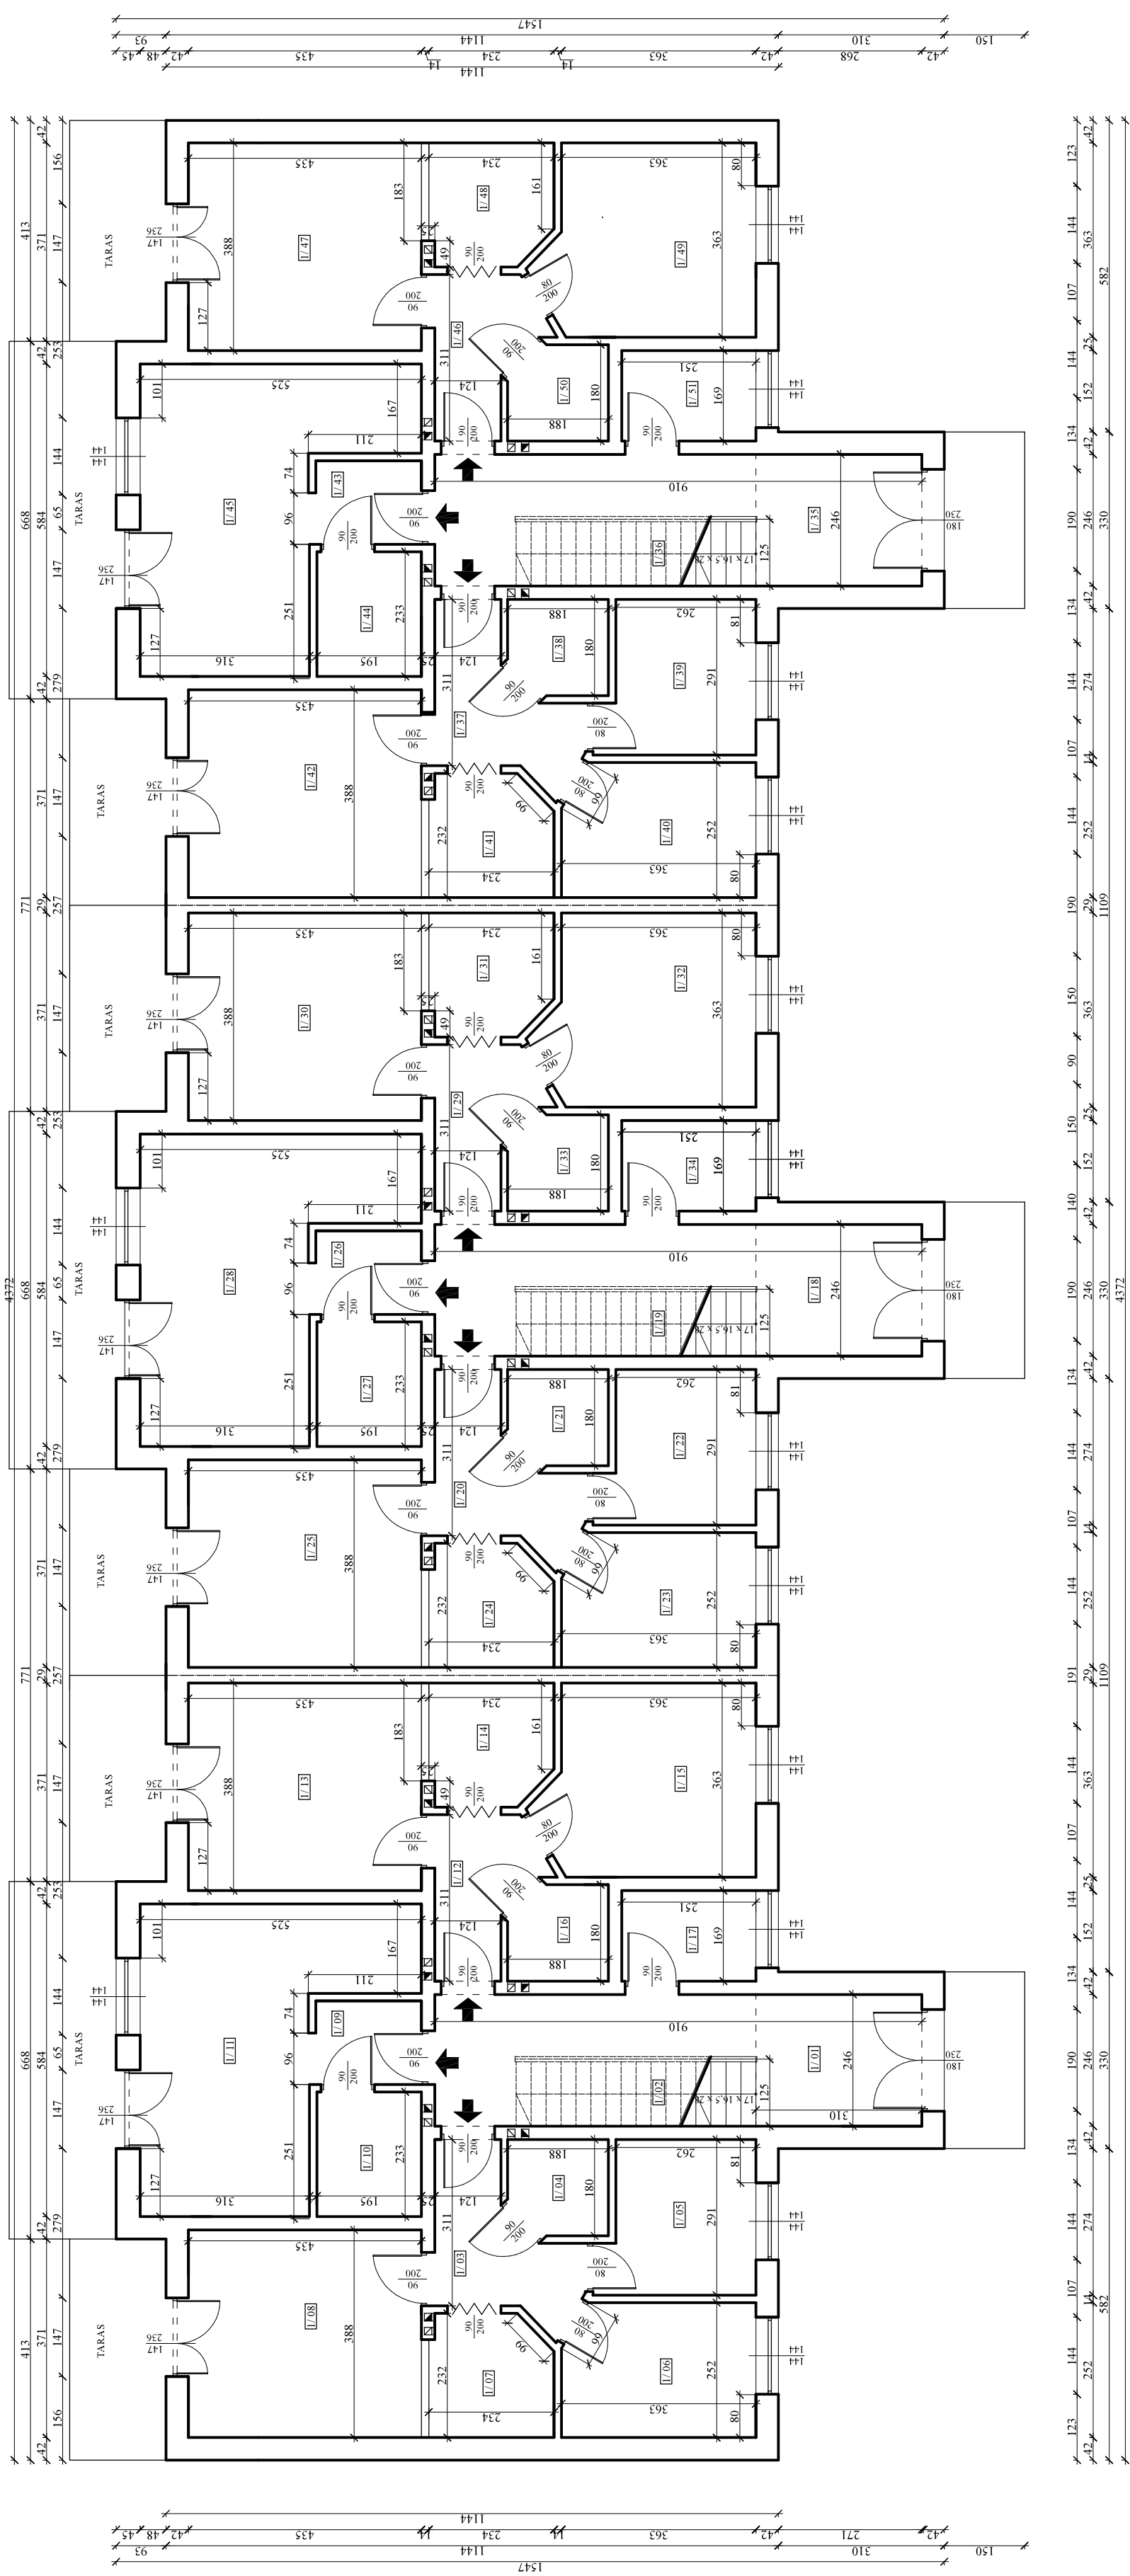

KONCEPCJA URBANISTYCZNO ARCHITEKTURALNA 10.03.2019 Specjalność Konstrukcja Specjalność Architektura Skala 1:100 Nr rysunku 11		INWESTOR MERA S. A. Ul. Sikorskiego 3 49-340 Lewin Brzeski mgr inż. Bogusław Klichta Upr. 293/85 mgr inż. arch. Piotr Leński Upr. 215/90/UW inż. Luiza Klichta-Len		PROJEKTANT mgr inż. Bogusław Klichta Upr. 293/85 mgr inż. arch. Piotr Leński Upr. 215/90/UW inż. Luiza Klichta-Len		OBIEKT Koncepcja urbanistyczno - architektoniczna dwóch budynków mieszkalnych wielorodzinnych na dz. 1017 i 1018 w Brzegu		NAZWA RYS. Rzut parteru - Budynek 2															
KLATKA 4 W.01 - KLATKA SCHODOWA 19,5 m ² W.02 - TERAKOTA W.03 - SCHODY W.04 - TERAKOTA W.05 - KUCHNIA W.06 - POKÓJ/GOSPODARSTWO 4,2 m ² W.07 - POKÓJ W.08 - LAZIENKA W.09 - POKÓJ W.10 - POKÓJ W.11 - KUCHNIA W.12 - POKÓJ/GOSPODARSTWO 4,2 m ² W.13 - POKÓJ W.14 - LAZIENKA W.15 - POKÓJ W.16 - POKÓJ		M-1 : 48,3 m² W.20 - PRZEDPOKÓJ W.21 - LAZIENKA W.22 - POKÓJ/GOSPODARSTWO 4,2 m ² W.23 - POKÓJ W.24 - KUCHNIA W.25 - POKÓJ/GOSPODARSTWO 4,2 m ² W.26 - POKÓJ W.27 - POKÓJ W.28 - LAZIENKA W.29 - POKÓJ W.30 - TERAKOTA W.31 - POKÓJ W.32 - TERAKOTA		M-2 : 29,5 m² W.33 - PRZEDPOKÓJ W.34 - LAZIENKA W.35 - POKÓJ/GOSPODARSTWO 4,2 m ² W.36 - POKÓJ W.37 - KUCHNIA W.38 - POKÓJ/GOSPODARSTWO 4,2 m ² W.39 - POKÓJ W.40 - POKÓJ W.41 - LAZIENKA W.42 - TERAKOTA W.43 - POKÓJ W.44 - TERAKOTA		M-3 : 45,2 m² W.45 - PRZEDPOKÓJ W.46 - POKÓJ W.47 - LAZIENKA W.48 - TERAKOTA W.49 - POKÓJ/GOSPODARSTWO 4,2 m ² W.50 - POKÓJ W.51 - KUCHNIA W.52 - POKÓJ/GOSPODARSTWO 4,2 m ² W.53 - POKÓJ W.54 - POKÓJ W.55 - LAZIENKA W.56 - TERAKOTA W.57 - POKÓJ W.58 - TERAKOTA		KLATKA 5 W.17 - KLATKA SCHODOWA 19,5 m ² W.18 - TERAKOTA W.19 - SCHODY W.20 - TERAKOTA W.21 - POKÓJ/GOSPODARSTWO 4,2 m ² W.22 - POKÓJ W.23 - KUCHNIA W.24 - POKÓJ/GOSPODARSTWO 4,2 m ² W.25 - POKÓJ W.26 - POKÓJ W.27 - LAZIENKA W.28 - TERAKOTA W.29 - POKÓJ W.30 - TERAKOTA W.31 - POKÓJ W.32 - TERAKOTA		M-1 : 48,3 m² W.33 - PRZEDPOKÓJ W.34 - LAZIENKA W.35 - POKÓJ/GOSPODARSTWO 4,2 m ² W.36 - POKÓJ W.37 - KUCHNIA W.38 - POKÓJ/GOSPODARSTWO 4,2 m ² W.39 - POKÓJ W.40 - POKÓJ W.41 - LAZIENKA W.42 - TERAKOTA W.43 - POKÓJ W.44 - TERAKOTA		M-2 : 29,5 m² W.45 - PRZEDPOKÓJ W.46 - POKÓJ W.47 - LAZIENKA W.48 - TERAKOTA W.49 - POKÓJ/GOSPODARSTWO 4,2 m ² W.50 - POKÓJ W.51 - KUCHNIA W.52 - POKÓJ/GOSPODARSTWO 4,2 m ² W.53 - POKÓJ W.54 - POKÓJ W.55 - LAZIENKA W.56 - TERAKOTA W.57 - POKÓJ W.58 - TERAKOTA		M-3 : 45,2 m² W.59 - PRZEDPOKÓJ W.60 - POKÓJ W.61 - LAZIENKA W.62 - TERAKOTA W.63 - POKÓJ/GOSPODARSTWO 4,2 m ² W.64 - POKÓJ W.65 - KUCHNIA W.66 - POKÓJ/GOSPODARSTWO 4,2 m ² W.67 - POKÓJ W.68 - POKÓJ W.69 - LAZIENKA W.70 - TERAKOTA W.71 - POKÓJ W.72 - TERAKOTA		KLATKA 6 W.29 - KLATKA SCHODOWA 19,5 m ² W.30 - TERAKOTA W.31 - SCHODY W.32 - TERAKOTA W.33 - POKÓJ/GOSPODARSTWO 4,2 m ² W.34 - POKÓJ W.35 - KUCHNIA W.36 - POKÓJ/GOSPODARSTWO 4,2 m ² W.37 - POKÓJ W.38 - POKÓJ W.39 - LAZIENKA W.40 - TERAKOTA W.41 - POKÓJ W.42 - TERAKOTA W.43 - POKÓJ W.44 - TERAKOTA		M-1 : 48,3 m² W.45 - PRZEDPOKÓJ W.46 - LAZIENKA W.47 - POKÓJ/GOSPODARSTWO 4,2 m ² W.48 - POKÓJ W.49 - KUCHNIA W.50 - POKÓJ/GOSPODARSTWO 4,2 m ² W.51 - POKÓJ W.52 - POKÓJ W.53 - LAZIENKA W.54 - TERAKOTA W.55 - POKÓJ W.56 - TERAKOTA		M-2 : 29,5 m² W.57 - PRZEDPOKÓJ W.58 - LAZIENKA W.59 - POKÓJ/GOSPODARSTWO 4,2 m ² W.60 - POKÓJ W.61 - KUCHNIA W.62 - POKÓJ/GOSPODARSTWO 4,2 m ² W.63 - POKÓJ W.64 - POKÓJ W.65 - LAZIENKA W.66 - TERAKOTA W.67 - POKÓJ W.68 - TERAKOTA		M-3 : 45,2 m² W.69 - PRZEDPOKÓJ W.70 - POKÓJ W.71 - LAZIENKA W.72 - TERAKOTA W.73 - POKÓJ/GOSPODARSTWO 4,2 m ² W.74 - POKÓJ W.75 - KUCHNIA W.76 - POKÓJ/GOSPODARSTWO 4,2 m ² W.77 - POKÓJ W.78 - POKÓJ W.79 - LAZIENKA W.80 - TERAKOTA W.81 - POKÓJ W.82 - TERAKOTA	