

MAPA DO CELÓW PROJEKTOWYCH

MAPA DO CELÓW PROJEKTOWYCH				
Oznaczenie kameralnyjnie zgłoszenia pracy geodezyjnej (KERG)			G.6640.1.1554.2015	
Nr zlec.			15379 / 49 / 2015	
Miejscowość			Brzeg, ul. Boh. Monte Cassino 14	
Nr działki			385/2	
Nr sekcji			463-421-1611 463-421-1612	
Jednostka ewidencyjna	Identyfikator		160101_1	
	Nazwa		BRZEG-MIASTO	
Obręb ewidencyjny	Identyfikator		1102	
	Nazwa		CENTRUM	
Skala mapy			1:500	
Nazwa układu współrzędnych	prostokątnych płaskich		1965 / 4	
	wysokości		Kronstadt 60	
Oznaczenie granic obszaru, który był przedmiotem aktualizacji			— — — —	
Służebności gruntowe mające wpływ na zagospodarowanie gruntów zlokalizowanych w granicach projektowanej inwestycji			Nie badano	
Kontur użytku grunтового, który nie jest uwzględniony w bazie danych ewidencji gruntów i budynków			Nie dotyczy	

10 listopada 2015r.

10 listopada 2015r.

USŁUGI GEODEZYJNE

Robert Janocha

49-405 Brzeg, Żłabiowa ul. Komnaltowa 9
tel. 617 441 643, tel/fax (77) 404 50 50
NIP 947-416-24-50, REGON 531146190

WŁAŚCICIEL

Robert Janocha

GEODETA UPRAWNIONY

mgr inż. Robert Janocha
Nr upraw. 15379

Nazwa / linia / nazwisko wykonawcy oraz data i podpis osoby reprezentującej wykonawcę

Linia / nazwisko / nr uprawnień oraz data i podpis geodety uprawnionego który opracował mapę

Poświadczam się że niniejszy dokument został opracowany w oparciu o dane geodezyjne i kartograficzne, których rezultaty techniczny wpisany do ewidencji materiałów geodezyjnych i kartograficznych


Instytucja zasob	Starosta Brzeski
Instytucja	P.1601.2015-1560
Instytucja	2015-11-10
Instytucja	z up. STAROSTA

Bożenka M. Kuczyńska
Inspektor w Wydziale Geodezji i Gospodarki Nieruchomościami

PDF Complete

Your complimentary use period has ended. Thank you for using PDF Complete.

Click Here to upgrade to Unlimited Pages and Expanded Features

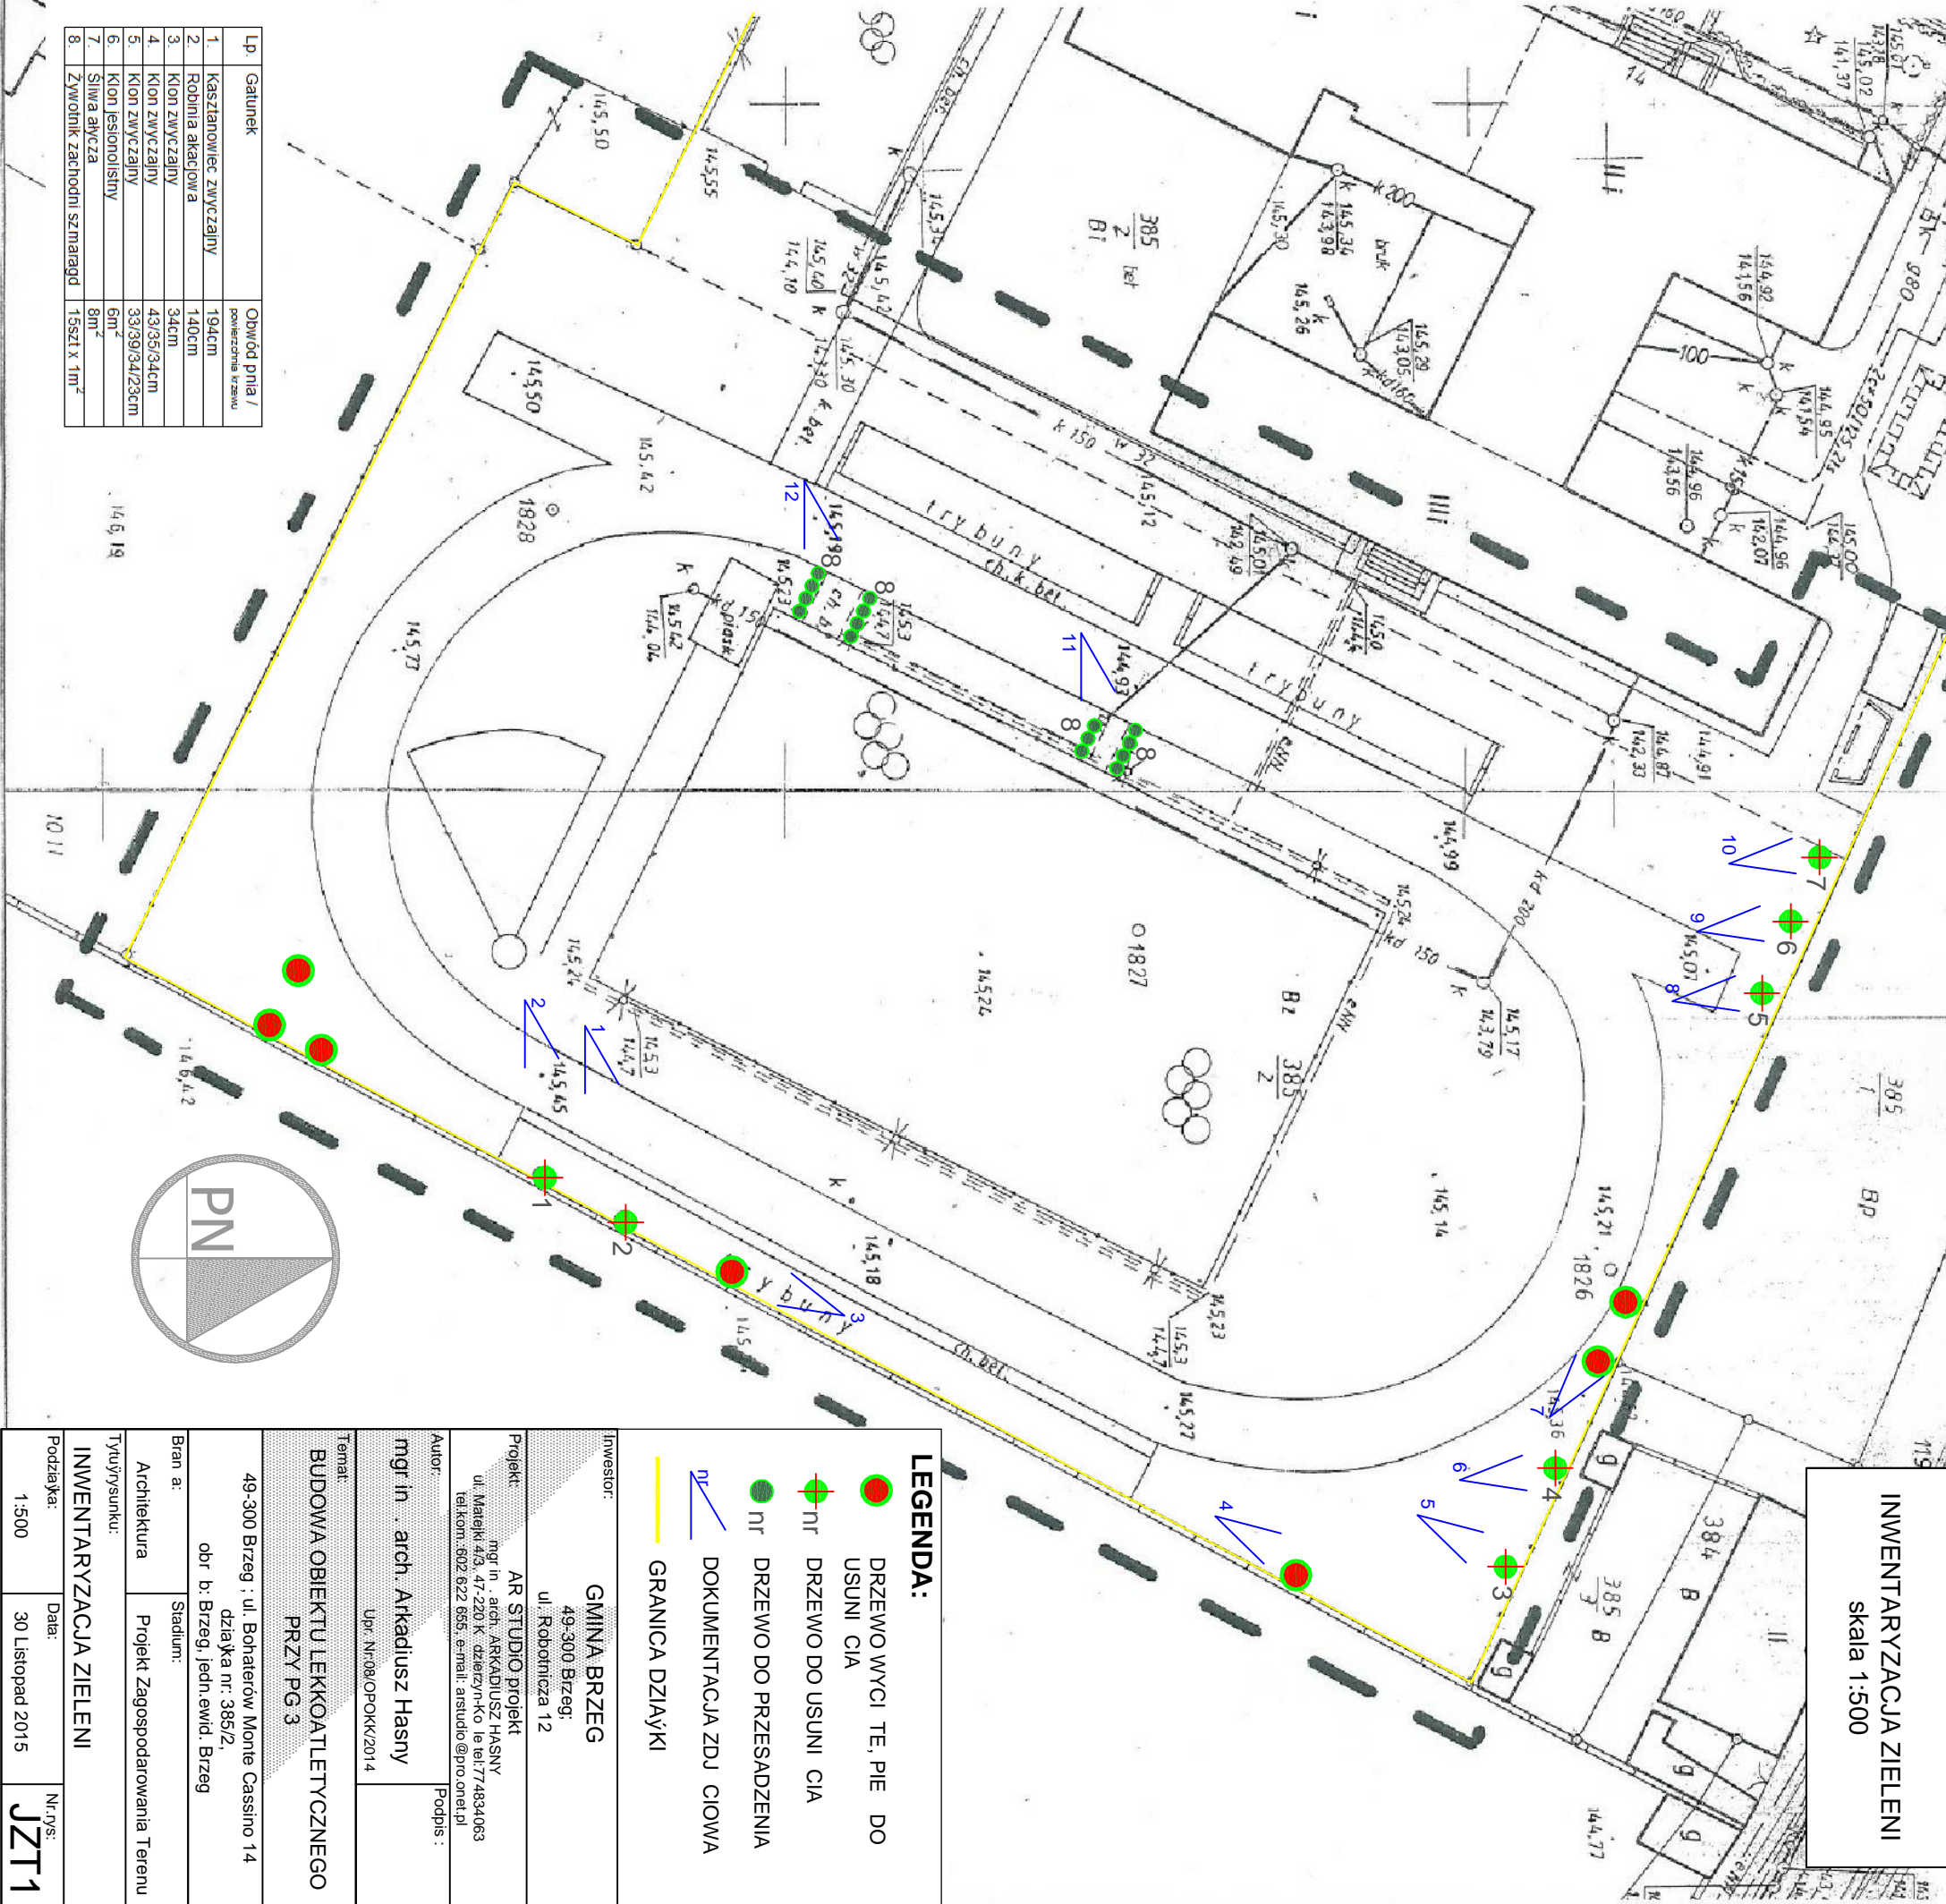

INWENTARYZACJA ZIELENI

skala 1:500

LEGENDA:

- DRZEWO WYCIĘTE, PIĘ DO USUNIĘCIA
- DRZEWO DO USUNIĘCIA
- DRZEWO DO PRZESADZENIA
- DOKUMENTACJA ZDJĘCIOWA
- GRANICA DZIAŁKI

Investor:	GMINA BRZEG 49-300 Brzeg: ul. Robotnicza 12		
Projekt:	AR STUDIO projekt mgr inż. arch. ARKADIUSZ HASNY ul. Matejki 4/3, 47-220 K. dzielnica-Ko le tel:77 4834063 tel.kom:602 822 855, e-mail: arstudio@pro.onet.pl		
Autor:	mgr inż. arch. Arkadiusz Hasny		
Temat:	BUDOWA OBIEKTU LEKOATLETYCZNEGO PRZY PG 3		
Adres:	49-300 Brzeg : ul. Bohaterów Monte Cassino 14 działka nr: 385/2, obr. b. Brzeg, jedn. ewid. Brzeg		
Architektura	Stadion:	Projekt Zagospodarowania Terenu	
Typy rysunku:	INWENTARYZACJA ZIELENI		
Podziałka:	Data:	Nr. rys.:	JZT1
1:500	30 Listopad 2015		