


WYKAZ POMIESZCZEŃ WC - PIĘTRO III				
NR.POM.	FUNKCJA POMIESZCZENIA	POWIERZCHNIA UŻYTKOWA [m²]	WYSOKOŚĆ POMIESZCZENIA [m]	KUBATURA [m³]
3.1	WC MĘŻCZYZN	5,35	2,55	13,64
3.2	WC DAMSKIE	6,31	2,55	16,09
RAZEM :		11,66	-	29,73

POWIERZCHNIĘ UŻYTKOWĄ POMIESZCZEŃ OBLICZONO ZGODNIE Z ROZPORZĄDZENIEM MINISTRA INFRASTRUKTURY, BUDOWNICTWA I GOSPODARKI MORSKIEJ Z DNIA 25 KWIETNIA 2012R.

POWIERZCHNIĘ POMIESZCZEŃ LUB ICH CZĘŚCI O WYSOKOŚCI W ŚWIETLE RÓWNEJ LUB WIĘKSZEJ OD 2,20 M ZALICZONO DO OBLICZEŃ W 100%, O WYSOKOŚCI RÓWNEJ LUB WIĘKSZEJ OD 1,40 M, LECZ MNIEJSZEJ OD 2,20 M - W 50%, NATOMIAST O WYSOKOŚCI MNIEJSZEJ OD 1,40 M POWIERZCHNIĘ POMINIĘTO SIĘ CAŁKOWICIE.

LEGENDA:

- 1 -KRATKA HIGROSTEROWANA O PRZEPŁYWIE 20-80 M3/H
- 2 -NAWIEWNIK HIGROSTEROWANY OKIENNY O PRZEPŁYWIE 7-30 M3/H
- 3 -PRZEWÓD WENTYLACYJNY SPIRO Ø 125MM

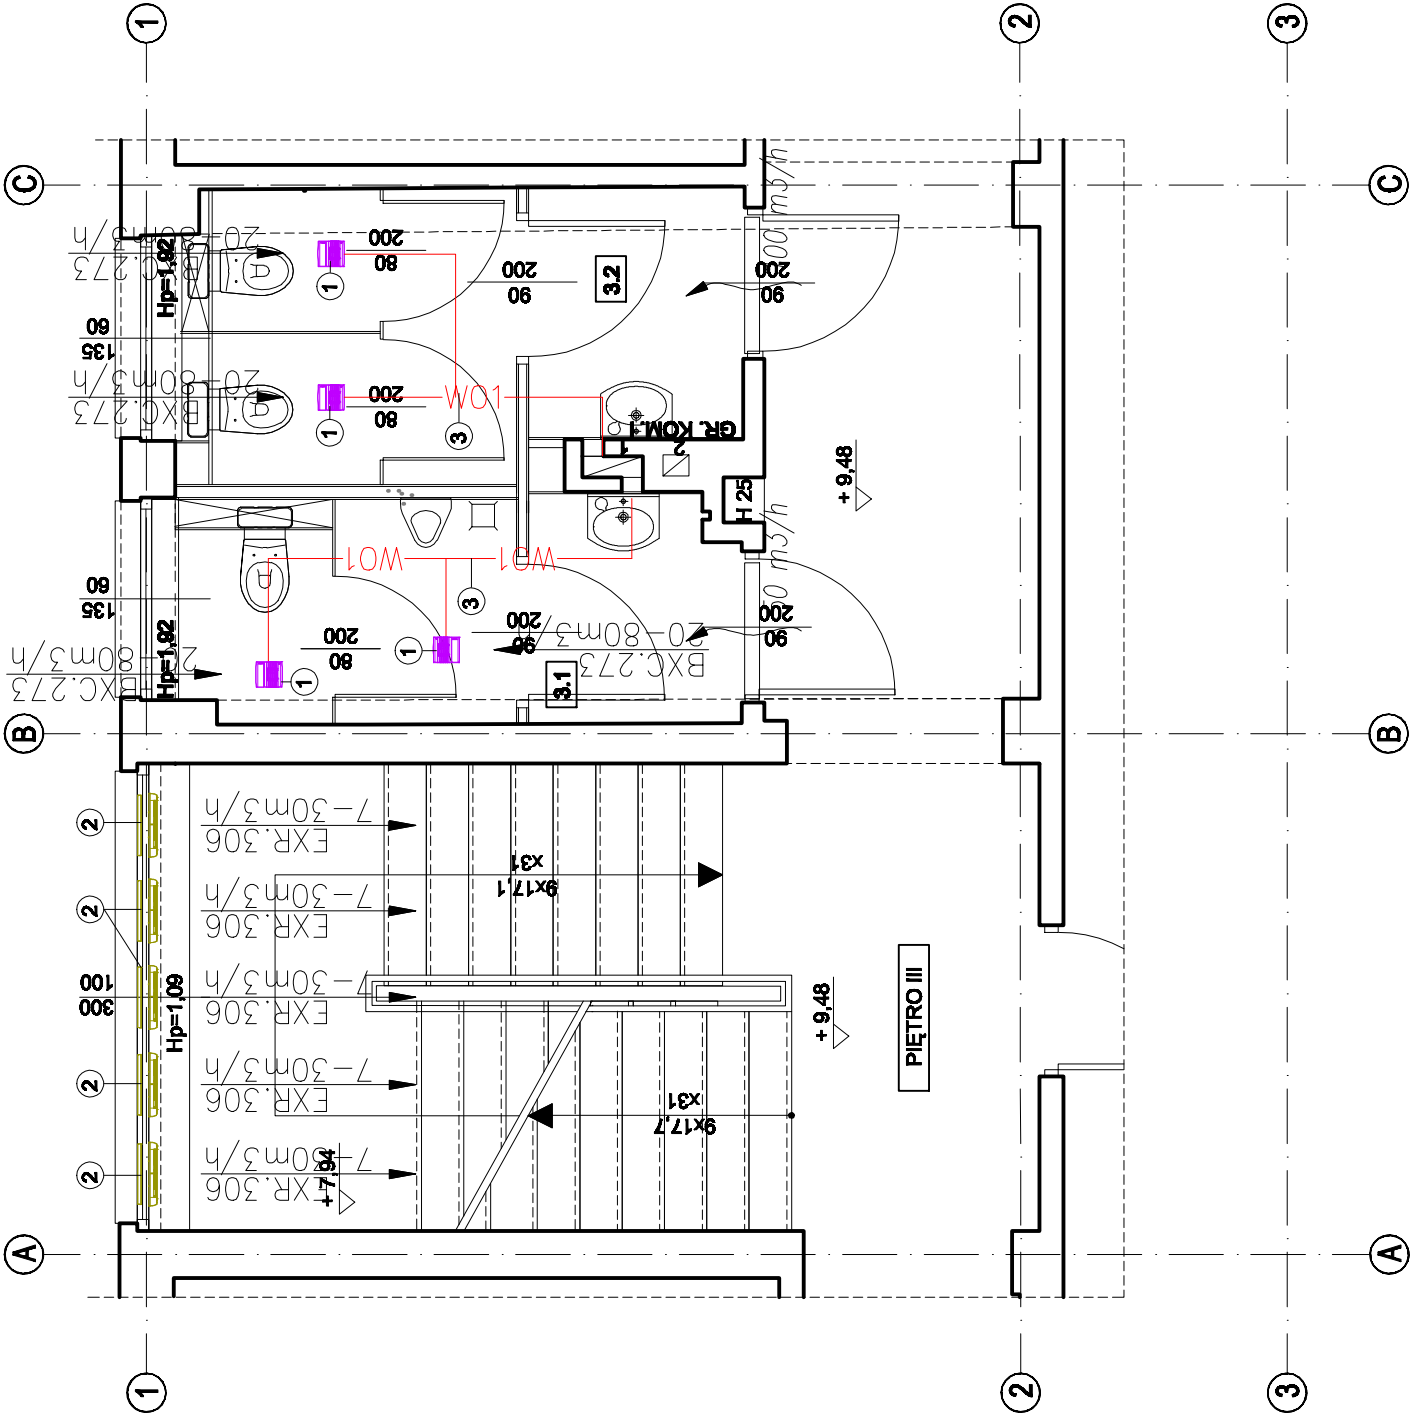

Temat:	PRZEBUDOWA POMIESZCZEŃ HIGIENICZNO - SANITARNYCH					PRACOWNIA ARCHITEKTONICZNA UL. PIASTOWSKA 33 49-300 BRZEG	
Lokalizacja:	BRZEG UL. SUKIENNICE 2 , DZ NR 154						
Inwestor:	GMINA BRZEG UL.ROBOTNICZA 12, 49-300 BRZEG						
Opracował	inż. Anna Kupiecka-Trela upr.do proj.nr6560/Op,4461/Op,P.S.O.Z.62/94						
Opracował	mgr inż. arch. Przemysław Mosoń						
Opracował	mgr inż. Anna Podgórska upr.do proj.nr 128/00S/10					branża: architektura	data: 10.2016
Opracował						skala: 1:50	nr rysunku: 20
Nazwa rys.	RZUT POMIESZCZEŃ WC, WENTYLACJA - PIĘTRO III						