


województwo opole
 miasto-gmina Brzeg
 wieś-obręb Brzeg Osiedle Kolejowe
 położenie k.m. 4/1000
 Godło mapy zas. 463.4/2034/2043/2512/2521
 Skala Wz. 1:500
 Nr 29/2004/647/2004

Starosta Brzezi
 Powiatowy Urząd Geodezji i Kartografii Brzeg
 Własność państwa
 21 MAJ 2004 r. U.P. 874/08/05

Nie wyklucza się istnienia w terenie innych nie wykazanych na niniejszej mapie urządzeń podziemnych, które nie były zgłoszone do inwentaryzacji lub o których brakuje informacji w instytucjach branszowych.

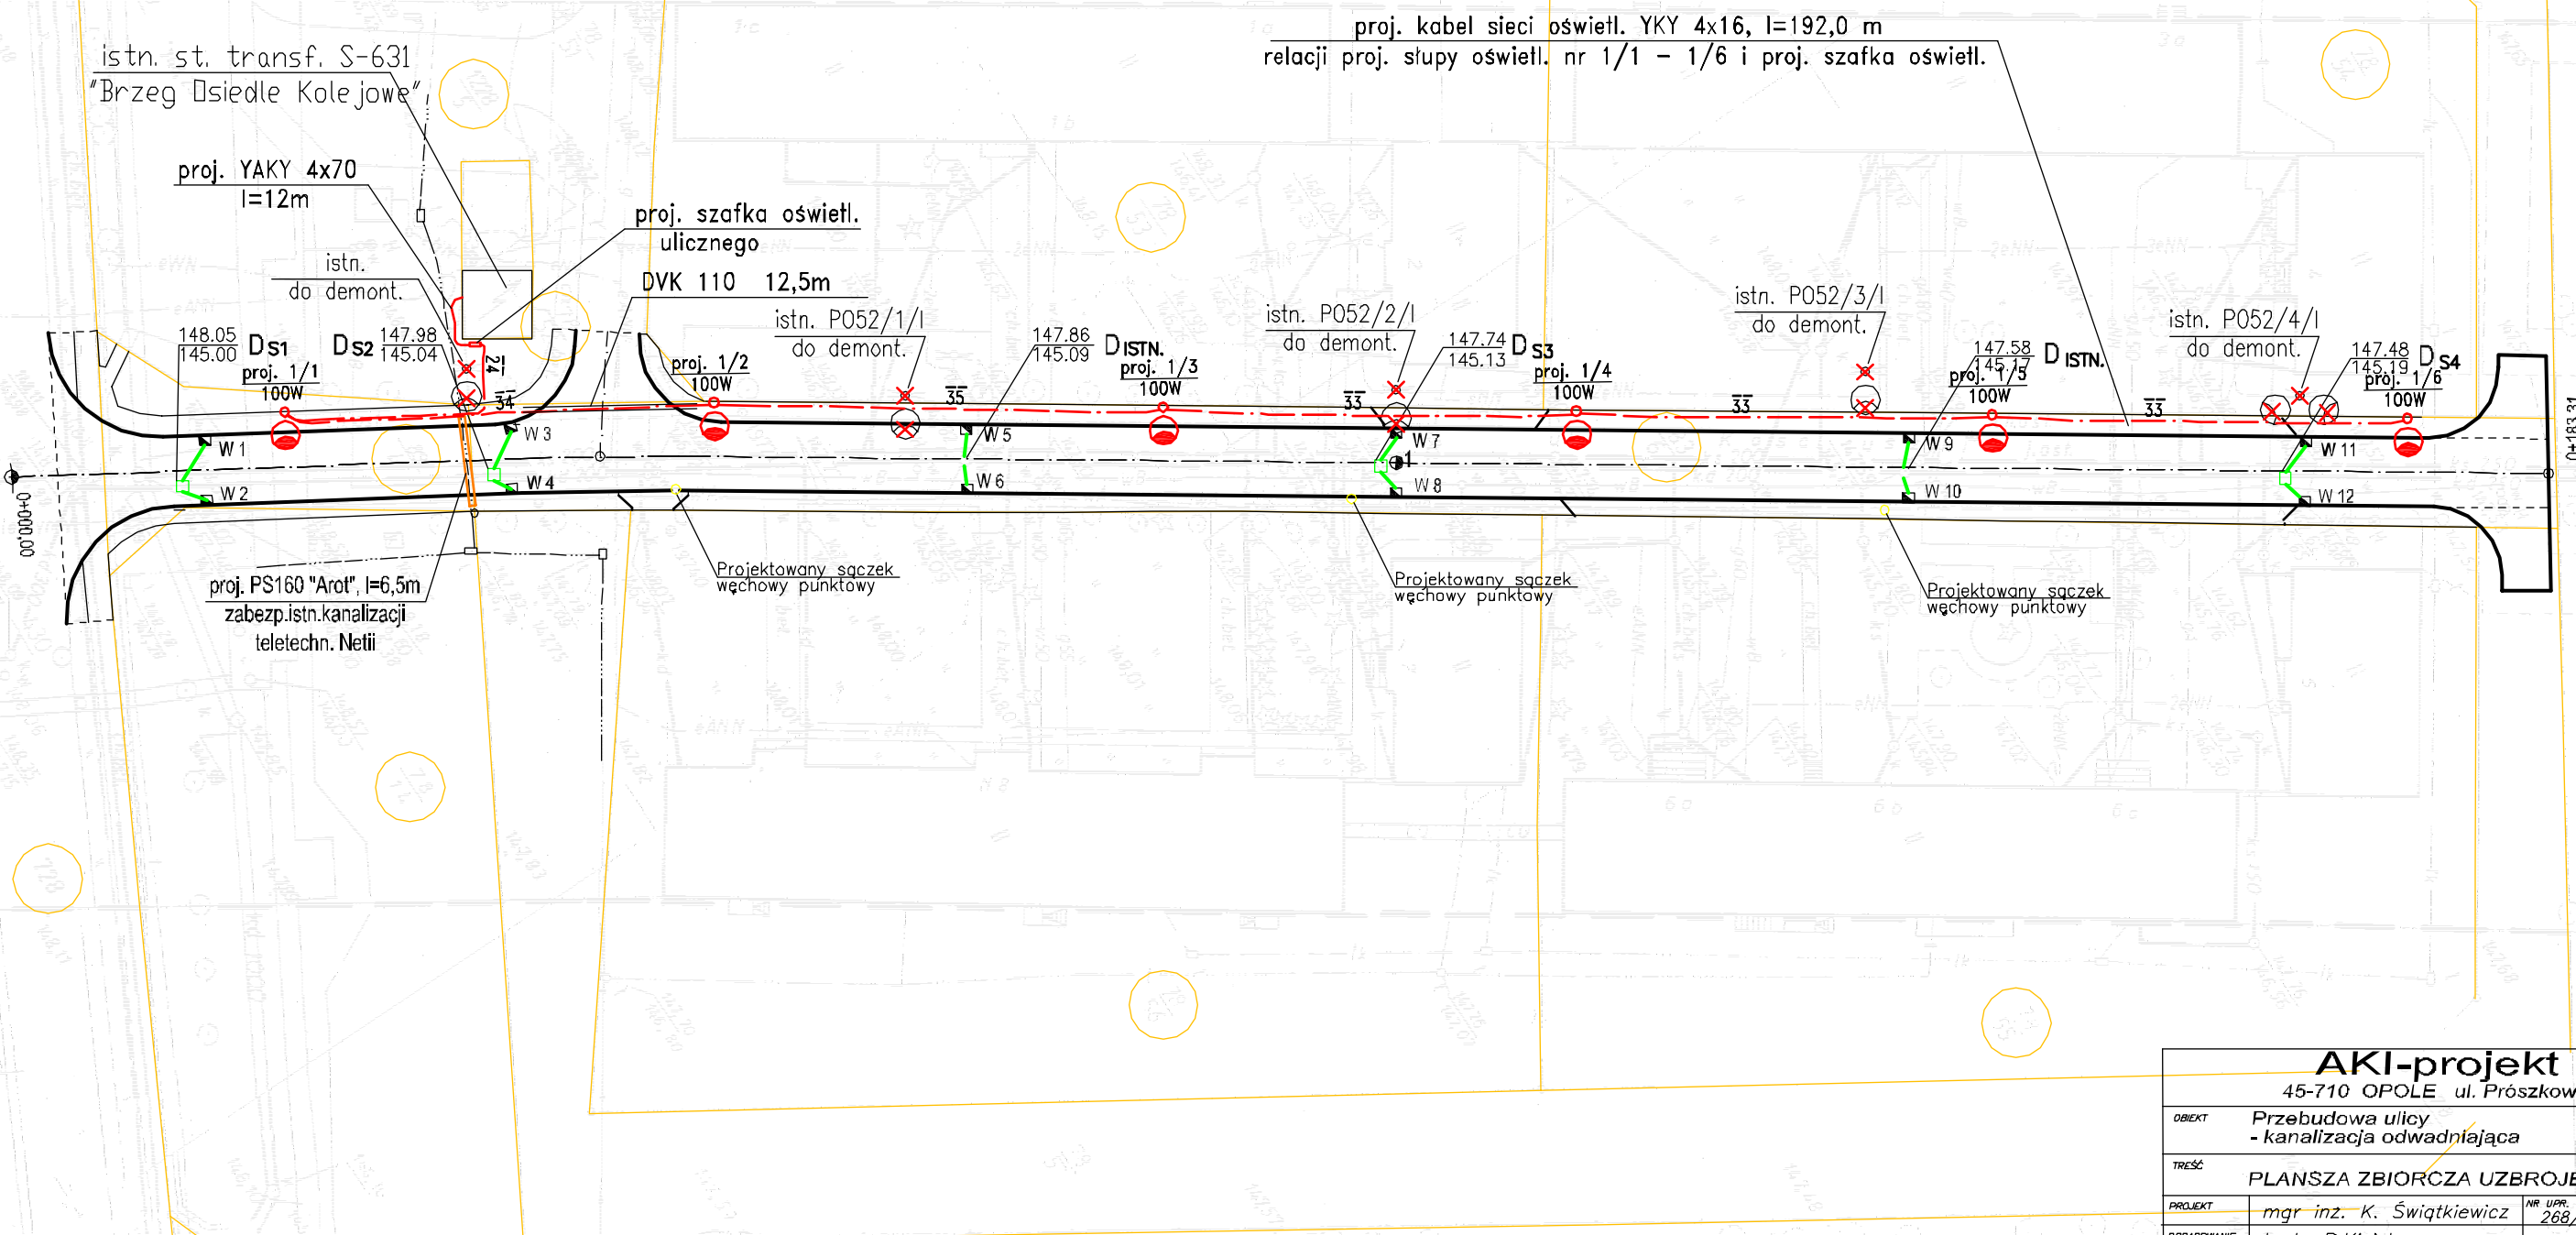

AKI-projekt 2 - P. D. R.					
45-710 OPOLE ul. Prószkowska 9/28 tel. 454-62-77					
OBIEKT Przebudowa ulicy - kanalizacja odwadniająca			ADRES Brzeg ul. Kościuszki		
TREŚĆ PLANSZA ZBIORCZA UZBROJENIA TERENU					
PROJEKT	mgr inż. K. Świętkiewicz	NR UPR. 268/76/Op	PODPIS	07.2004	SKALA 1:500
OPRACOWANIE	tech. B. Kisiel			07.2004	NR RIS. 1
SPRAWDZENIE	mgr inż. E. Świętkiewicz	NR UPR. 267/76/Op		07.2004	
PROJEKT ELEKTRYCZNY	mgr inż. E. Mrugała	NR UPR. 201/91/Op		07.2004	
PROJEKT TELEFONICZNY	mgr inż. K. Gieso	NR UPR. 2019/00/U		07.2004	