


Plan sytuacyjny utwardzenia powierzchni terenu
działek nr : 819/6, 818/4, 818/5 i 818/6 k.m. 10 obręb II Centrum
w Brzegu przy ul. Armii Krajowej
skala 1 : 500

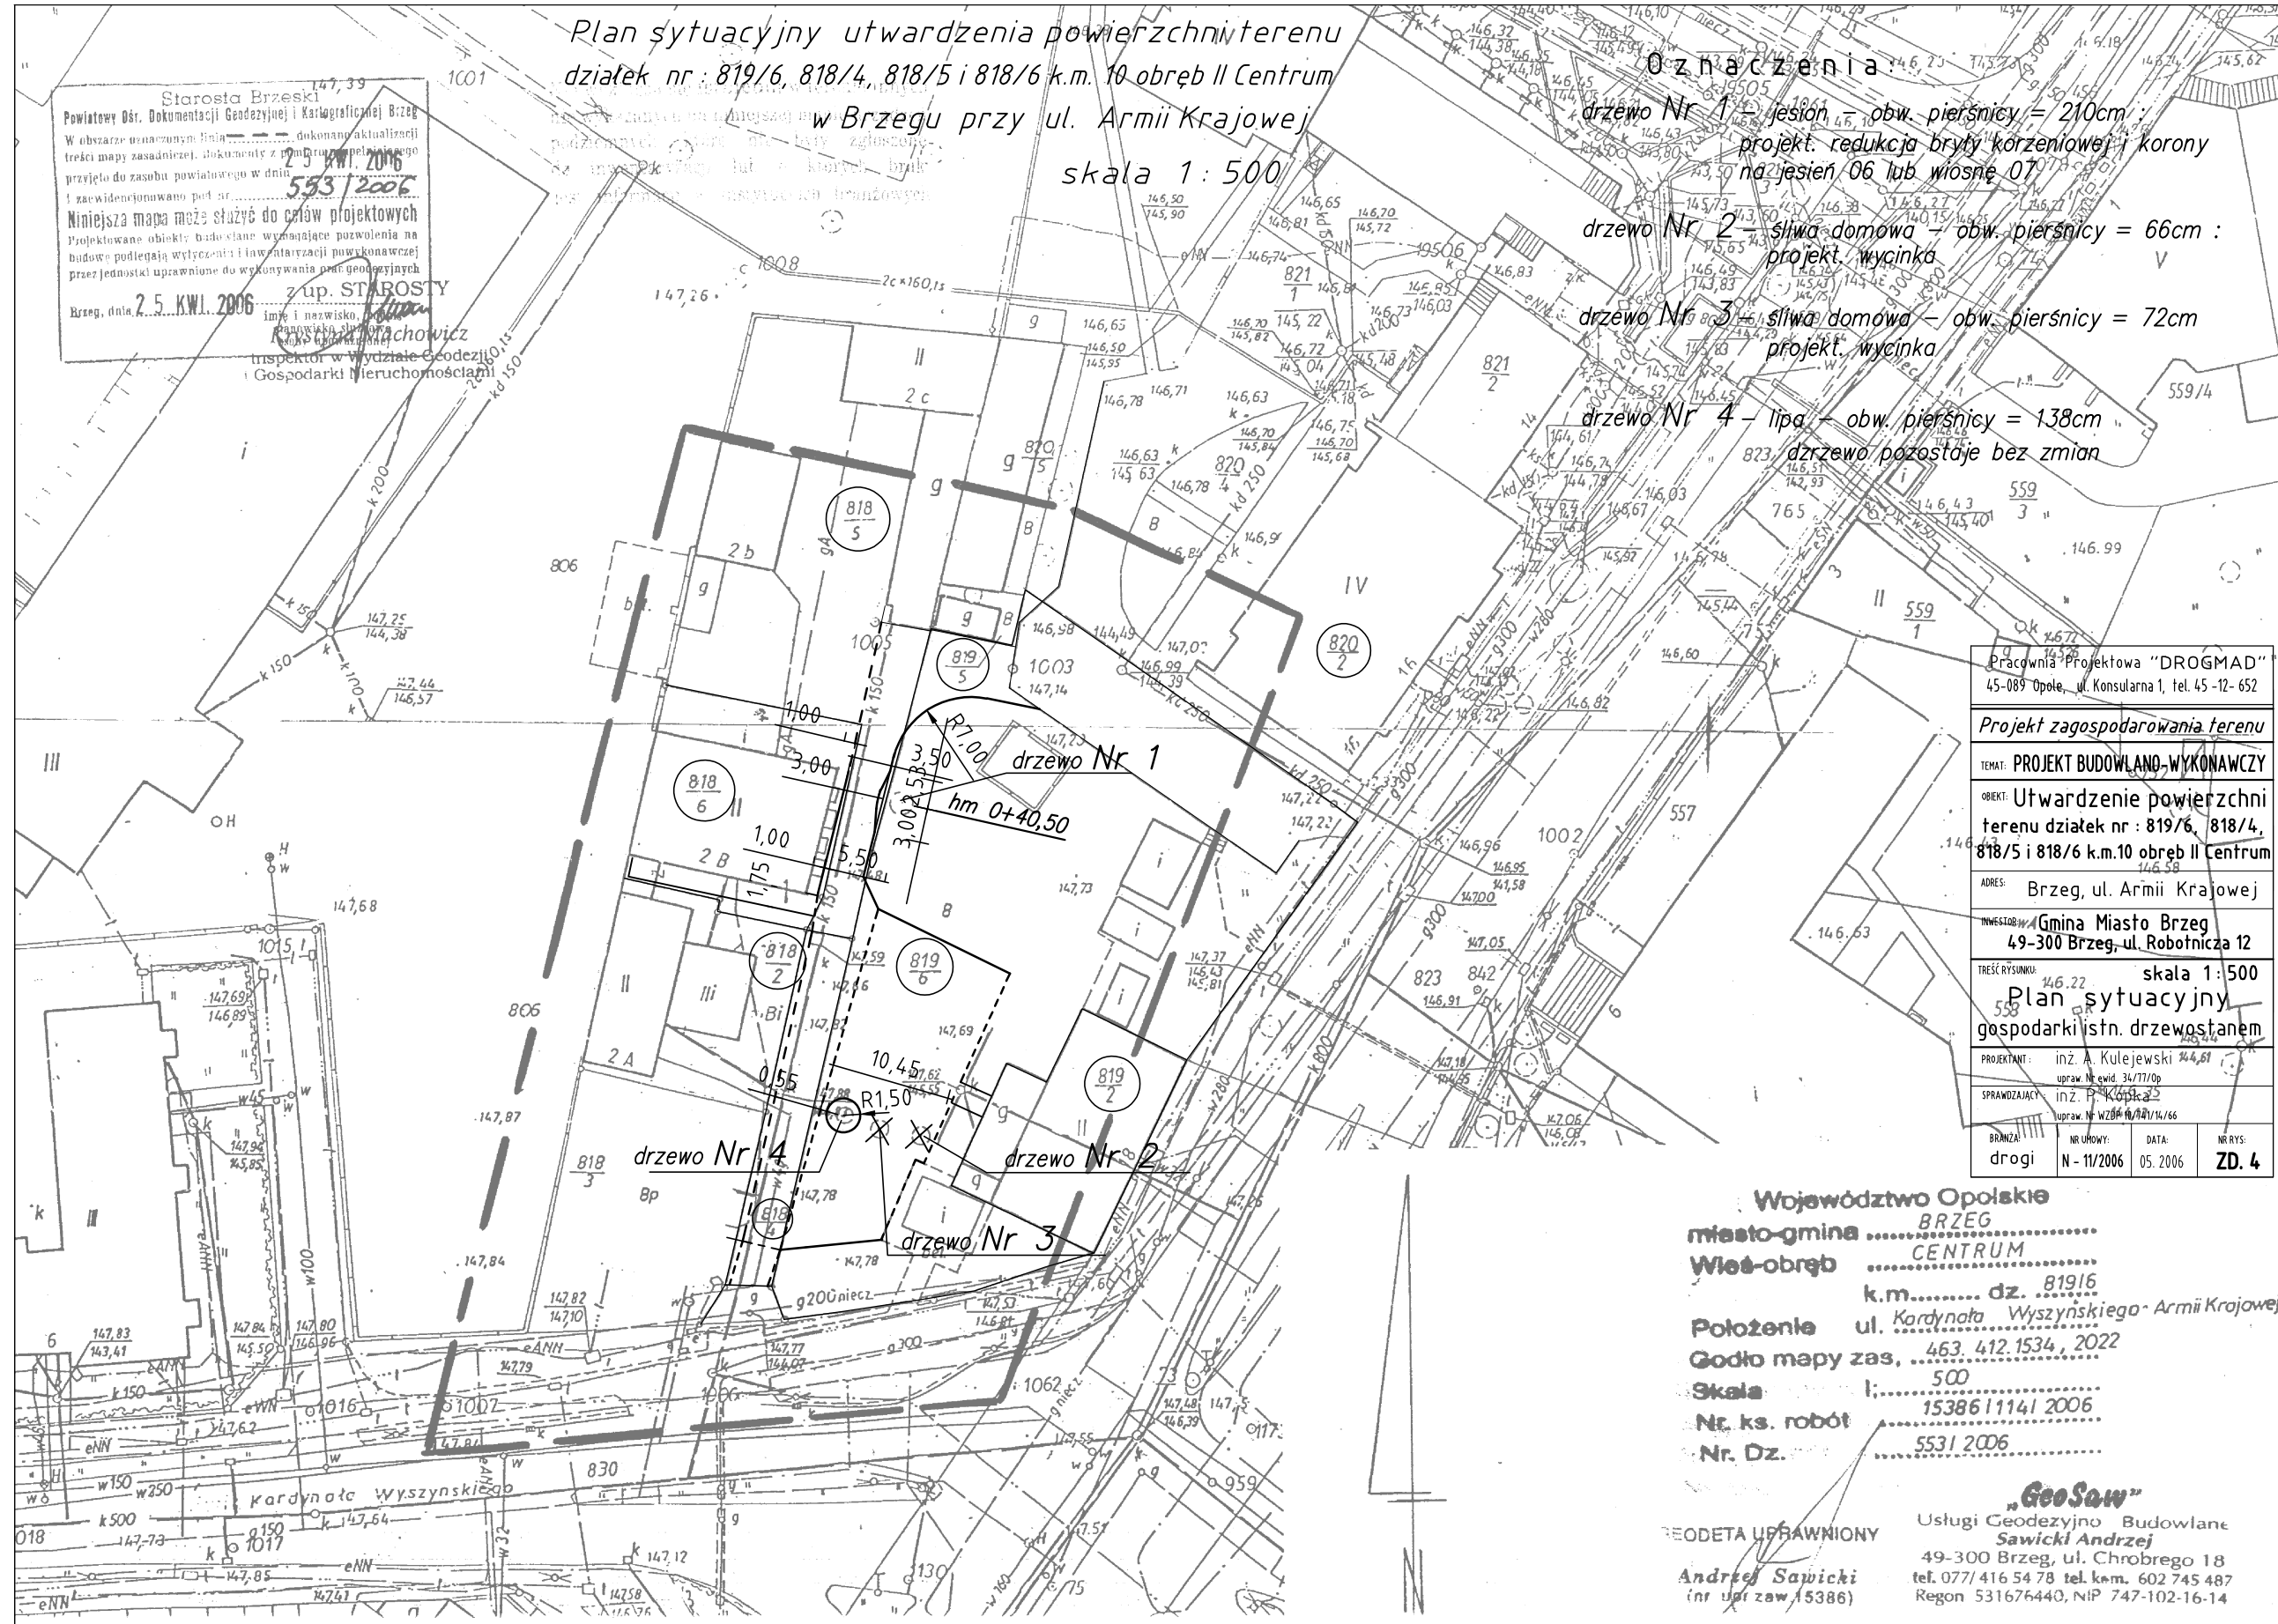

- Oznaczenia:**
- drzewo Nr 1 - jesion - obw. pierścicy = 210cm : projekt. redukcja brzoły korzeniowej i korony na jesień 06 lub wiosnę 07
 - drzewo Nr 2 - śliwa domowa - obw. pierścicy = 66cm : projekt. wycinka
 - drzewo Nr 3 - śliwa domowa - obw. pierścicy = 72cm projekt. wycinka
 - drzewo Nr 4 - lipa - obw. pierścicy = 138cm drzewo pozostaje bez zmian

Starosta Brzeski
Powiatowy Ódź. Dokumentacji Geodezyjnej i Kartograficznej Brzeg
W obszarze oznaczonym linia... dokonano aktualizacji treści mapy zasadniczej, dokonanej z pominięciem... przyjęto do zasobu powiatowego w dniu... i zarewidencjonowano pod nr...
Niniejsza mapa może służyć do celów projektowych. Projektowane obiekty będą stałe wymagające pozwolenia na budowę podlegają wytyczeniu i lawentaryzacji powykonawczej przez jednostki uprawnione do wykonywania prac geodezyjnych.
z up. STAROSTY
inspektor w Wydziale Geodezji i Gospodarki Nieruchomościami

Pracownia "DROGMAD" 45-089 Opole, ul. Konsularna 1, tel. 45-12-652			
Projekt zagospodarowania terenu			
TEMAT: PROJEKT BUDOWLANO-WYKONAWCZY			
OBIEKT: Utwardzenie powierzchni terenu działek nr : 819/6, 818/4, 818/5 i 818/6 k.m.10 obręb II Centrum			
ADRES: Brzeg, ul. Armii Krajowej			
INWESTOR: Gmina Miasto Brzeg 49-300 Brzeg, ul. Robotnicza 12			
TREŚĆ RYSUNKU: skala 1:500 Plan sytuacyjny gospodarstwa istn. drzewostanem			
PROJEKTANT:	inż. A. Kulejewski	44,61	
SPRAWDZAJĄCY:	inż. P. K...	22	
BRANŻA:	drogi		
NR UROWY:	N - 11/2006	DATA:	05. 2006
NR RYS:			ZD. 4

Województwo Opolskie
miasto-gmina BRZEG
Wiel-obręb CENTRUM
k.m..... dz. 819/6
Położenie ul. Kardynała Wyszyńskiego- Armii Krajowej
Godło mapy zas. 463. 412.1534, 2022
Skala 1:..... 500
Nr. ks. robót 1538611141 2006
Nr. Dz. 5531 2006

GEODETA UPRAWNIONY
Andrzej Sawicki
(nr upr. zaw. 15386)
Usługi Geodezyjno Budowlane
Sawicki Andrzej
49-300 Brzeg, ul. Chrobrego 18
tel. 077/416 54 78 tel. kom. 602 745 487
Regon 531676440, NIP 747-102-16-14