


Starosta Brzeski
Powiatowy Cór. Dokumentacji Geodezyjnej i Kartograficznej Brzeg
W obszarze oznaczonym Data: 19 GRU 2005
4177/2005
Niniejsza mapa może służyć do celów projektowych
Przeznaczona jest do użytku w celu wyznaczenia granic nieruchomości
Prace geodezyjne wykonano w oparciu o pomiary terenowe
Brzeg, dnia 19 GRU 2005 z up. STABOSTY
Krystyna Machowicz
Inspektor Wydziału Geodezji
i Gospodarki Nieruchomościami

Na wykneza się termienia w terenie innych
nie wykazanych na niniejszej mapie urządzeń
podziemnych, które nie były zgłoszone
do inwentaryzacji lub w których brak
jest informacji o istniejących granicach.


województwo: opolskie	MAPA DO CELÓW PROJEKTOWYCH SKALA 1: 500 Wykonana na podstawie mapy zasadniczej. Granice nieruchomości przyjęto wg operatu ewidencji gruntów i budynków	Aktualizację mapy w miesiącu : listopad 2005 roku wykonał: GEODETA UPRAWNIONY mgr inż. Paweł Gonet nr upr. 17825
Powiat: brzeski	Nr sekcji : 463.412.2541, 2542, 2543, 2544, (montaż)	Pracownia Geodezyjno-Kartograficzna "GEO-NET" Paweł Gonet ul. Oleśnicka 15b, 50-320 Wrocław tel./fax (071) 321 34 36, 0604 504 097 NIP 898 11-31-213 REGON 932174425
Gmina: Brzeg		DZ.1717/2005
Obwód: Brzeg		
Działka: 959/25		

NINIEJSZA MAPA W PASIE OZNACZONYM PRZERYWANĄ LINIĄ MOŻE SŁUŻYĆ DO OPRACOWANIA PROJEKTÓW TECHNICZNYCH UZGADNIANYCH PRZEZ ZUDP

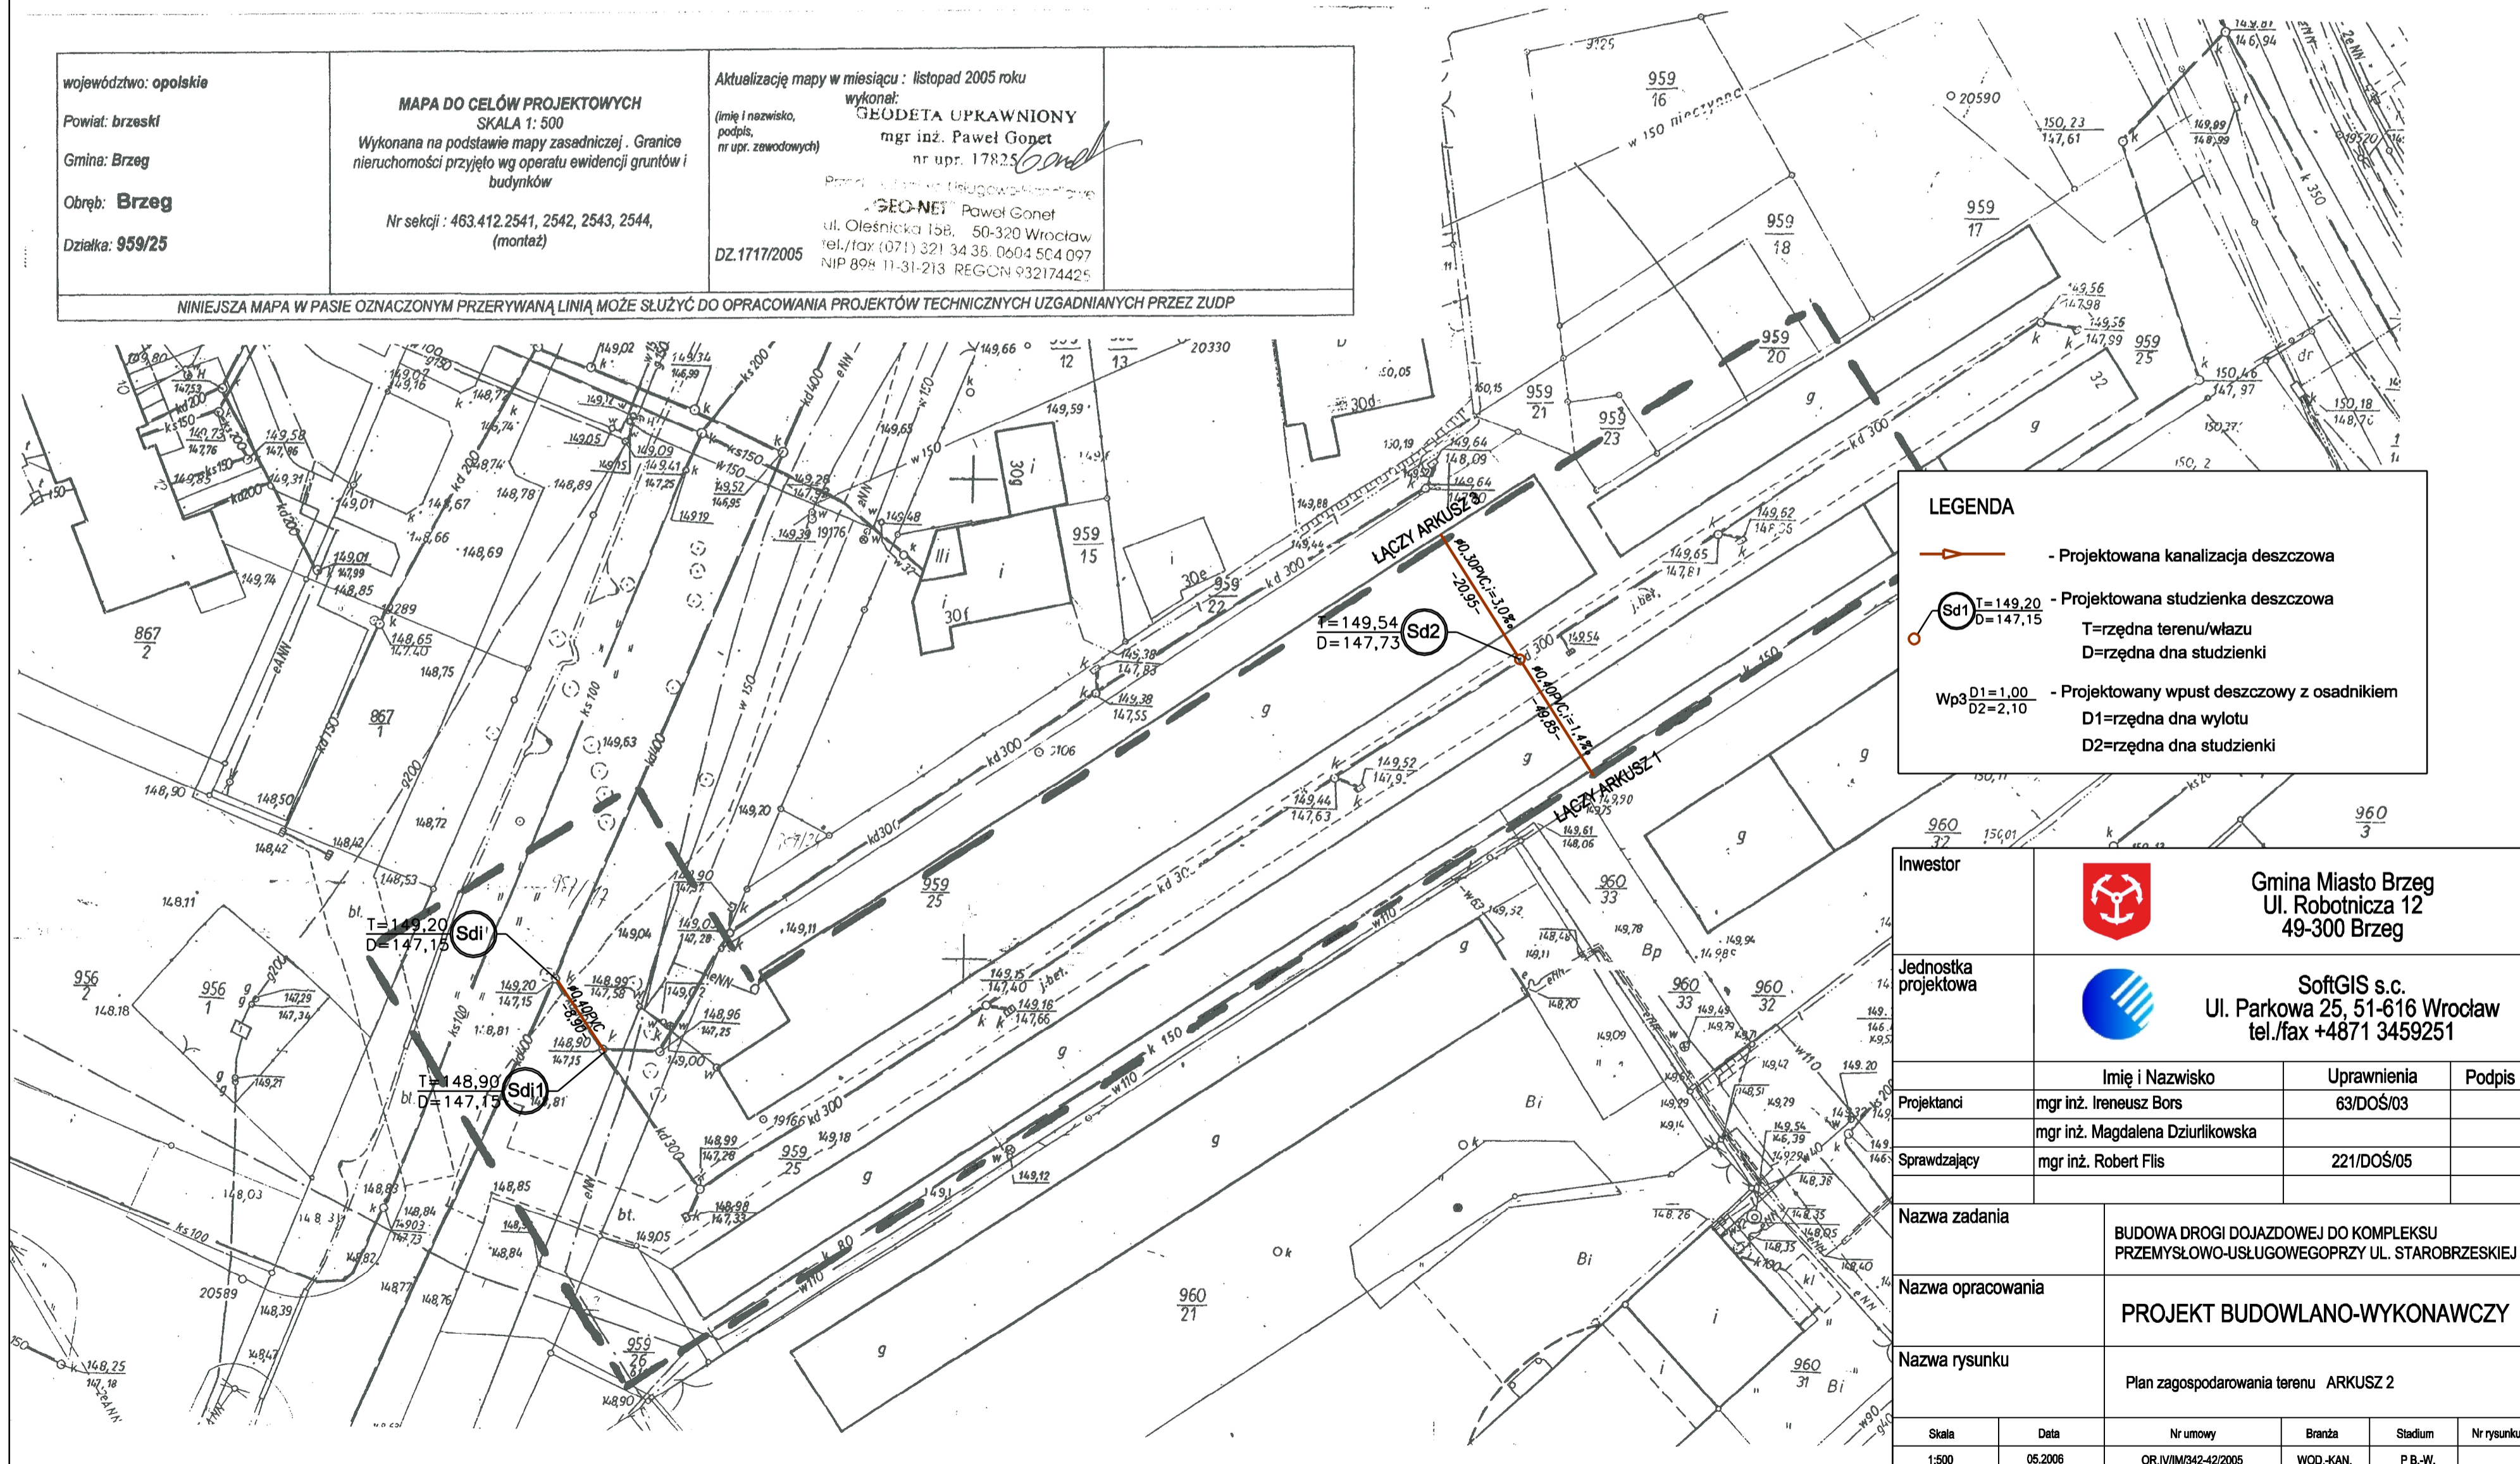

LEGENDA

- Projektowana kanalizacja deszczowa
- Projektowana studzienka deszczowa
T=rzędna terenu/wiązu
D=rzędna dna studzienki
- Projektowany wpust deszczowy z osadnikiem
D1=rzędna dna wylotu
D2=rzędna dna studzienki

Inwestor	 Gmina Miasto Brzeg Ul. Robotnicza 12 49-300 Brzeg				
Jednostka projektowa	 SoftGIS s.c. Ul. Parkowa 25, 51-616 Wrocław tel./fax +4871 3459251				
Projektanci	Imię i Nazwisko	Uprawnienia	Podpis		
	mgr inż. Ireneusz Bors	63/DOŚ/03			
Sprawdzający	mgr inż. Magdalena Dziurlikowska				
	mgr inż. Robert Flis	221/DOŚ/05			
Nazwa zadania	BUDOWA DROGI DOJAZDOWEJ DO KOMPLEKSU PRZEMYSŁOWO-USŁUGOWEGO PRZY UL. STAROBRESKIEJ				
Nazwa opracowania	PROJEKT BUDOWLANO-WYKONAWCZY				
Nazwa rysunku	Plan zagospodarowania terenu ARKUSZ 2				
Skala	Data	Nr umowy	Branża	Stadium	Nr rysunku
1:500	05.2006	OR/IVIM/342-42/2005	WOD.-KAN.	P.B.-W.	