


ciąg 1-2-3-4-5-6-7-8

skala 1 : 50/500

legenda :

- poziom projektowanej niwelety
- - - poziom istniejącego terenu
- dno wykopu korytowego

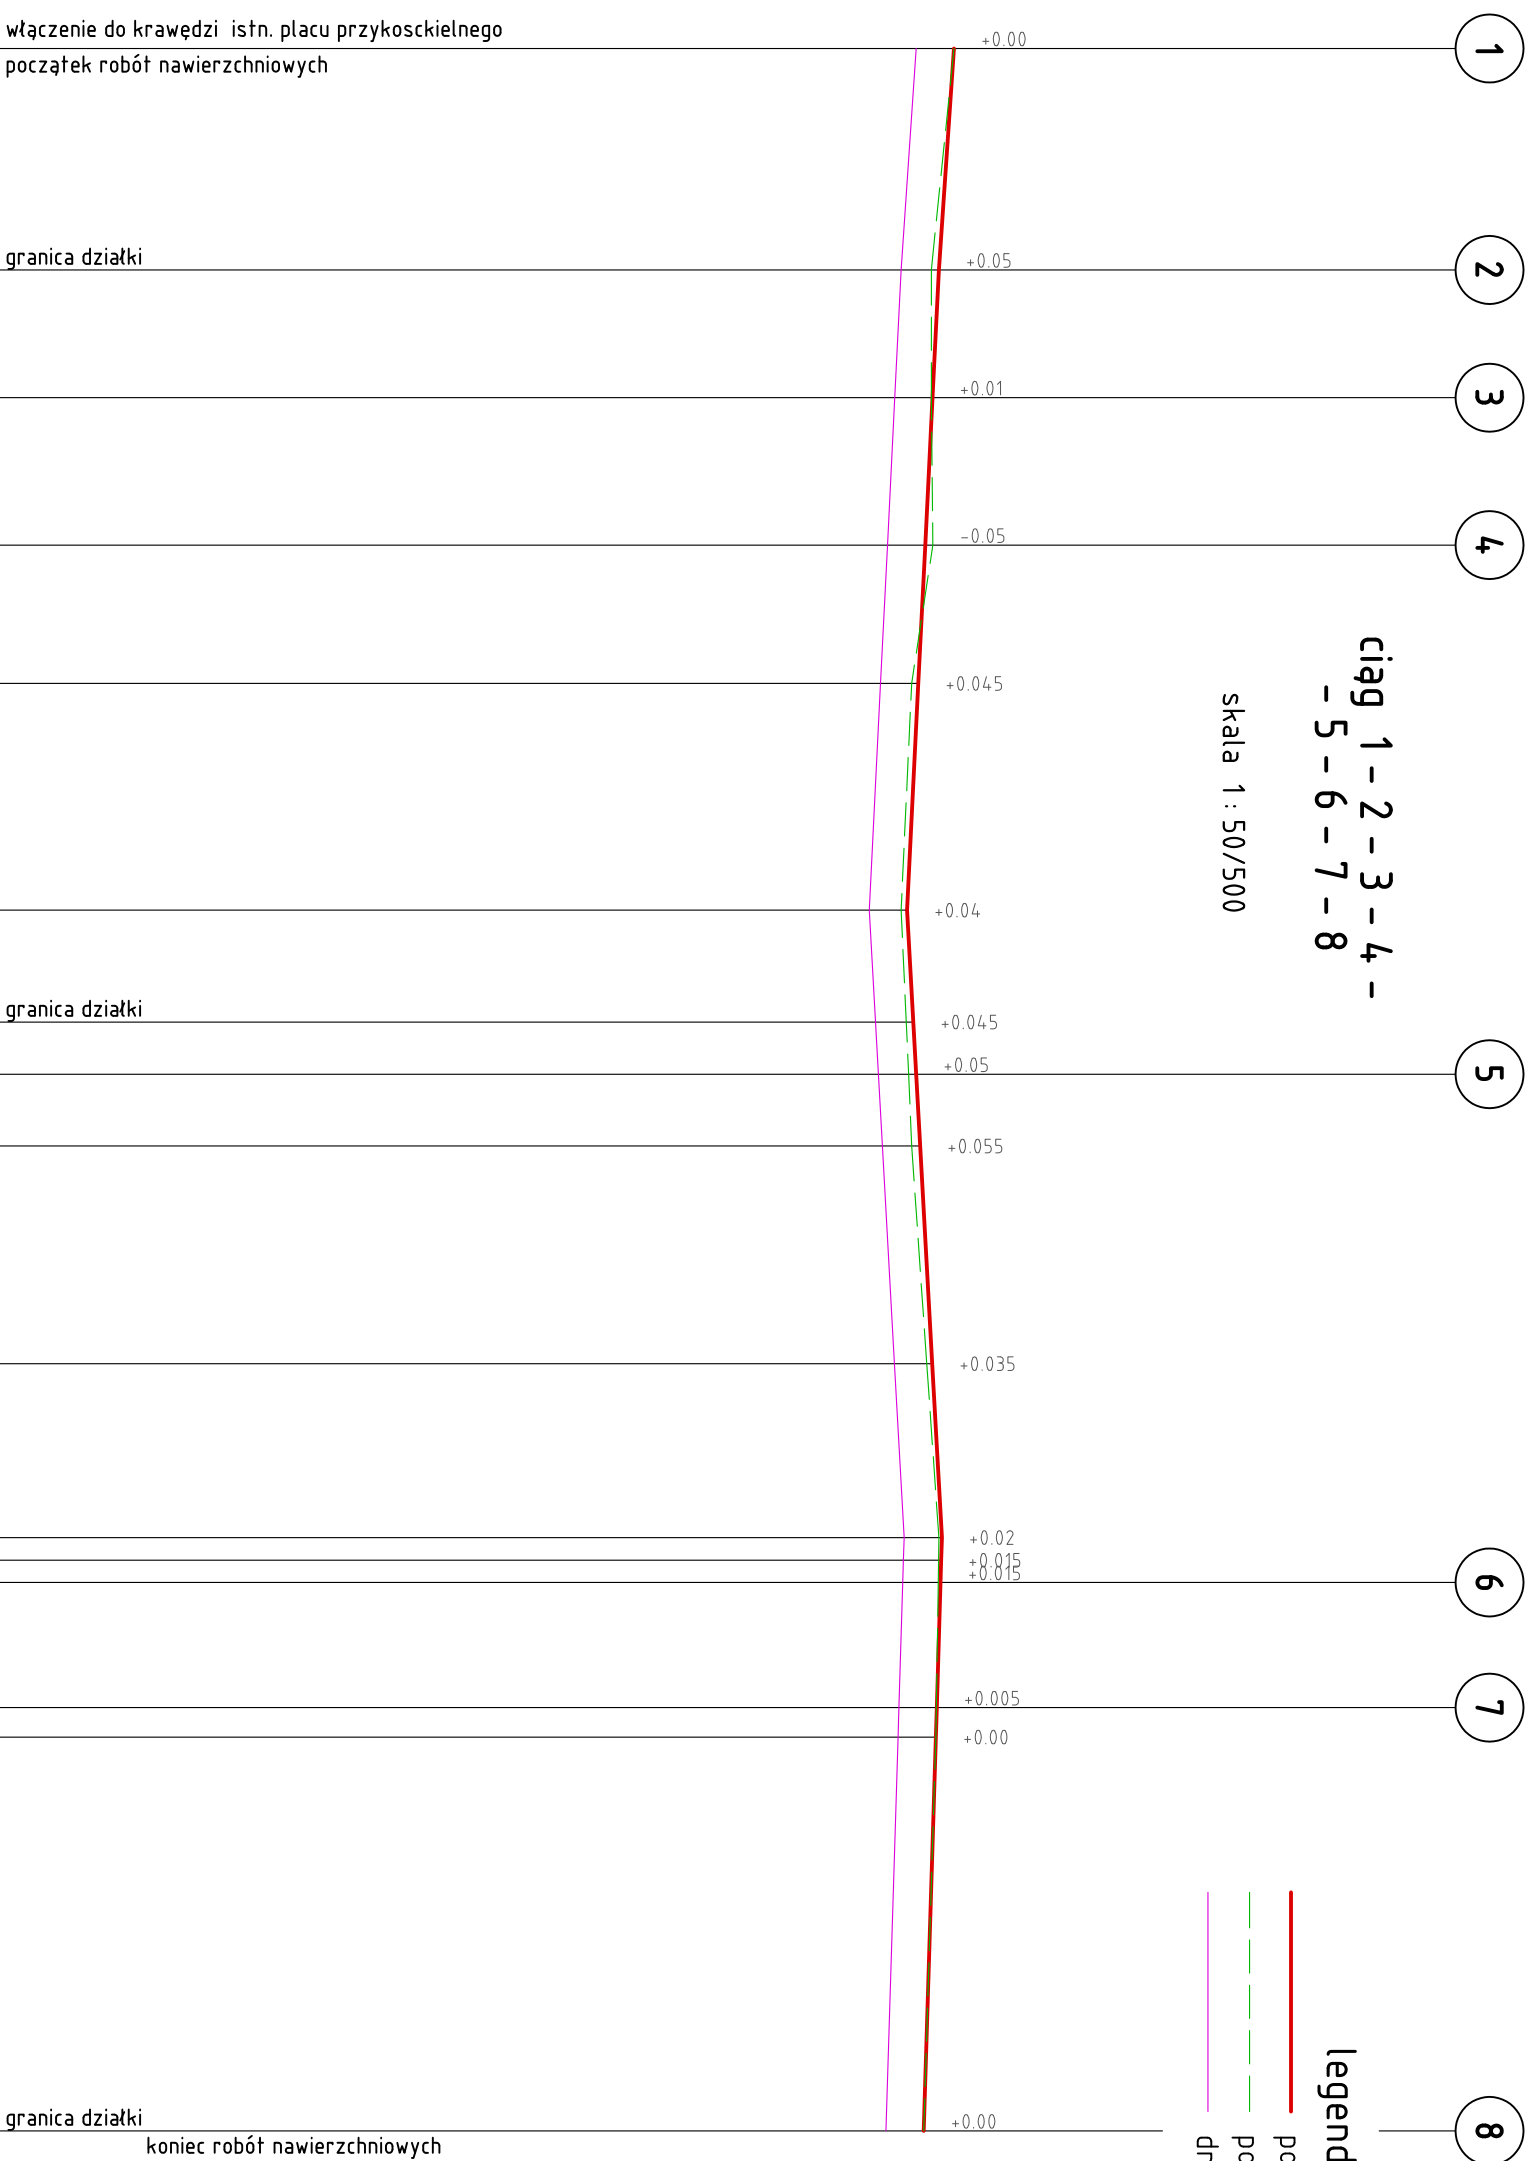

P.p. 142.00

Rzędne projekt. niwelety

Pochylenia i łuki pionowe

Rzędne istn. terenu

Proste i łuki poziome

Odległości

Hektometry

hm 0±00.00

1

hm 1+37.75

Pracownia Projektowa "DRUGMAD"		
45-089 Opole, ul. Konsulana 1, tel. 45-12-652		
Projekt zagospodarowania terenu		
TEMAT: PROJEKT WYKONAWCZY CHODNIKA		
OBJEKT: Utwardzenie powierzchni terenu działek nr : 554/1, 609 k.m.14 obręb nr 1103 Południe		
ADRES:	Brzeg, ul. Ks. Makarskiego	
INWESTOR:	Gmina Miasto Brzeg	
ADRES INWESTORA:	49-300 Brzeg, ul. Robotnicza 12	
TYTUŁ PRZYSIĘGI:	skala 1 : 50/500	
Profil podłużny		
PROJEKTANT:	inż. A. Kulejewski	
UPRAWNIENIA:	upr. nr. ewid. 34/771/0p	
SPRAWOZDAWCY:	inż. P. Kopka	
UPRAWNIENIA:	upr. nr. NADP 0174/VI/16	
BRANŻA:	WYKONANY:	DATA:
drogi	N - 24/2006	12.2006
		NR RYS:
		ZD. 2