


Pozycja 1.11

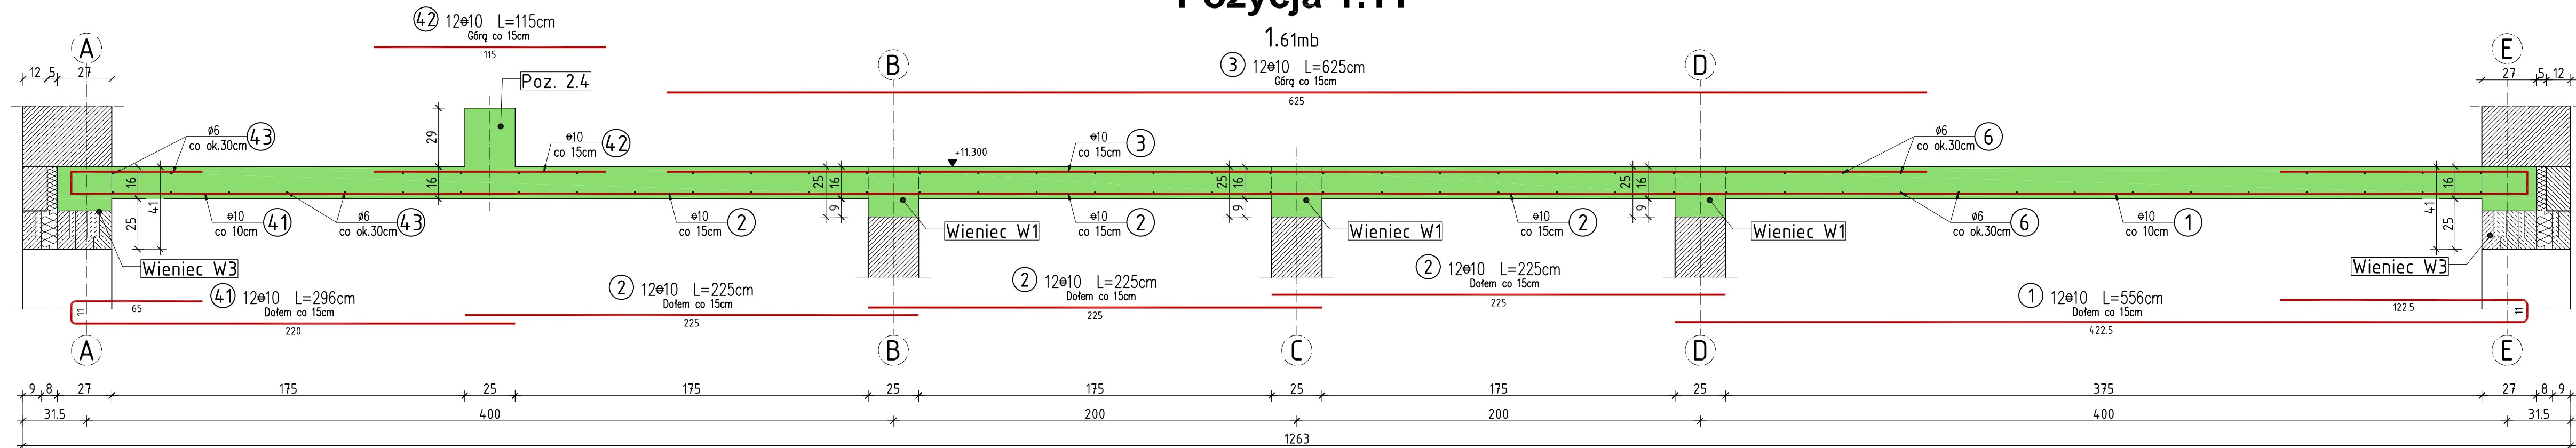


WYKAZ ZBROJENIA

Nr pręta	Średnica [mm]	Liczba [szt]	Długość [cm]	Długość ogólna		Uwagi
				St0S	34GS	
Element:				Pozycja 1.11 i 1.12		
1	10	12	556,0	66,7		
2	10	176	225,0	396,0		
3	10	47	625,0	293,8		
41	10	82	296,0	242,7		
42	10	82	115,0	94,3		
43	6	Rozdzielcze	14 430,0	144,3		
44	6	Rozdzielcze	45 600,0	456,0		
Długość razem			[m]	600,3	1093,5	
Masa jednostkowa			[kg/m]	0,222	0,617	
Masa razem			[kg]	133,3	674,7	
Masa według stali			[kg]	133,3	674,7	
Masa ogólna			[kg]	807,9		
Wykonać sztuk:				1	807,9	

Pozycja 1.12

5.00mb
 skala 1:20

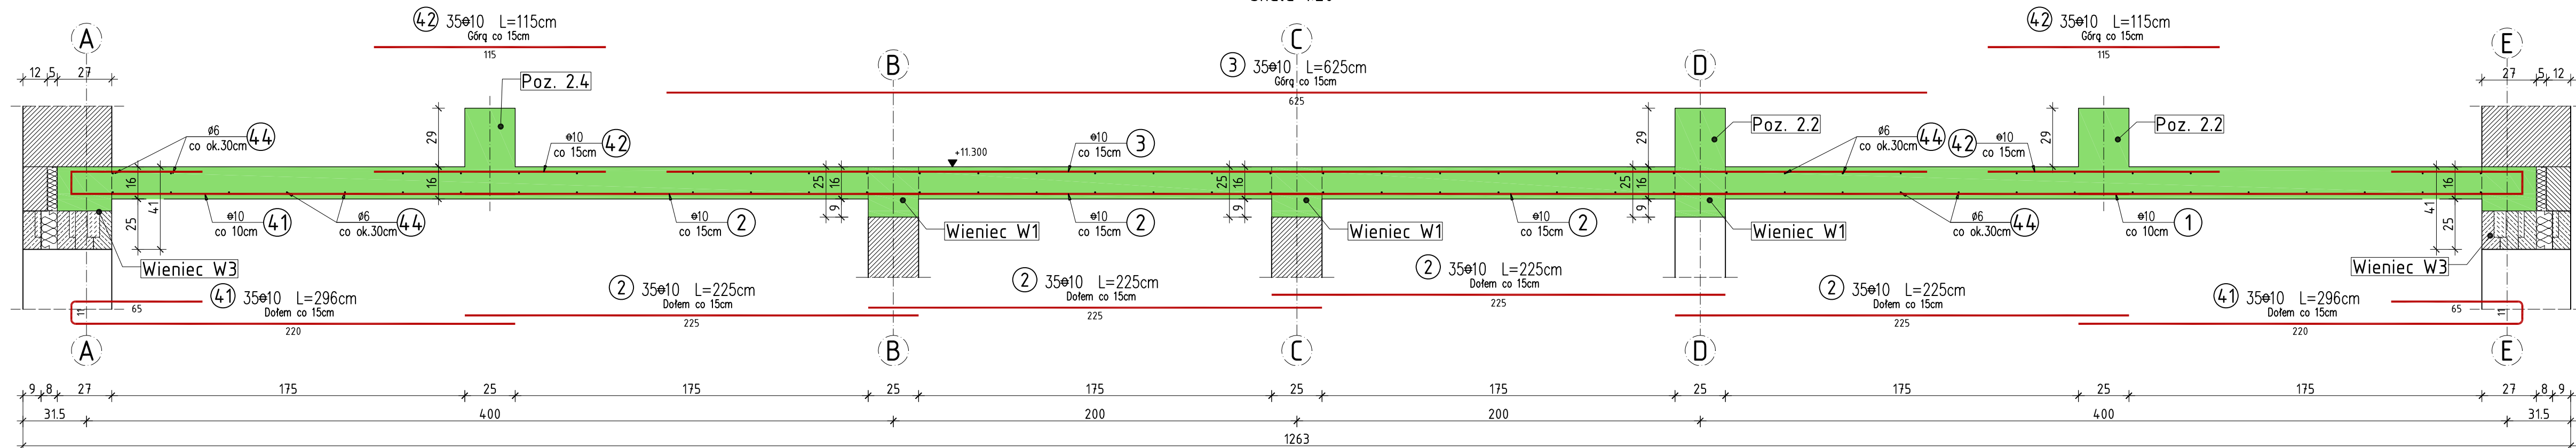

UWAGA:

Beton konstrukcyjny klasy B25
 Stal zbrojeniowa klasy A-III, gat. 34GS i A-0, gat. St0S

Rysunek rozpatrywać łącznie z rysunkami elementów konstrukcyjnych

Wszystkie prawa zastrzeżone. Ten rysunek objęty jest prawem autorskim. Nie wolno kopiować bez zgody autorów. Nie skalować wymiarów z rysunku. Rozpatrywać łącznie z opisem oraz projektami branżowymi

	Autorska Pracownia Projektowa Arch-Studio	Konstrukcja
	Projekt wykonawczy	Rys.
Pozycja 1.11 i 1.12		k15
Obiekt: Budynek mieszkalny wielorodzinny Adres: Brzeg, ul. 6-go Lutego Inwestor: ZBM w Brzegu, ul.Ks.Jerzego Popiełuszki 7, 49-300 Brzeg Projektował: inż. Michał Palusiński 244/87/Op Sprawdził: inż. Władysław Bagiński 206/86/Op Opracował: inż. Paweł Garbowski	Skala: 1:20	