

BUDYNEK ISTNIEJĄCY

MIESZKANIE M12
 -powierzchnia mieszkalna: 55,85m
 -powierzchnia pomocnicza: 12,12m
 -powierzchnia użytkowa: 67,96m

MIESZKANIE M11
 -powierzchnia mieszkalna: 16,41m
 -powierzchnia pomocnicza: 11,57m
 -powierzchnia użytkowa: 27,98m

MIESZKANIE M10
 -powierzchnia mieszkalna: 33,18m
 -powierzchnia pomocnicza: 11,68m
 -powierzchnia użytkowa: 44,86m


MIESZKANIE M17
 -powierzchnia mieszkalna: 16,15m
 -powierzchnia pomocnicza: 15,99m
 -powierzchnia użytkowa: 32,14m

MIESZKANIE M16
 -powierzchnia mieszkalna: 17,76m
 -powierzchnia pomocnicza: 12,17m
 -powierzchnia użytkowa: 29,93m

MIESZKANIE M13
 -powierzchnia mieszkalna: 20,20m
 -powierzchnia pomocnicza: 17,05m
 -powierzchnia użytkowa: 37,25m

MIESZKANIE M14
 -powierzchnia mieszkalna: 17,70m
 -powierzchnia pomocnicza: 16,69m
 -powierzchnia użytkowa: 34,39m

MIESZKANIE M15
 -powierzchnia mieszkalna: 21,91m
 -powierzchnia pomocnicza: 16,94m
 -powierzchnia użytkowa: 38,85m

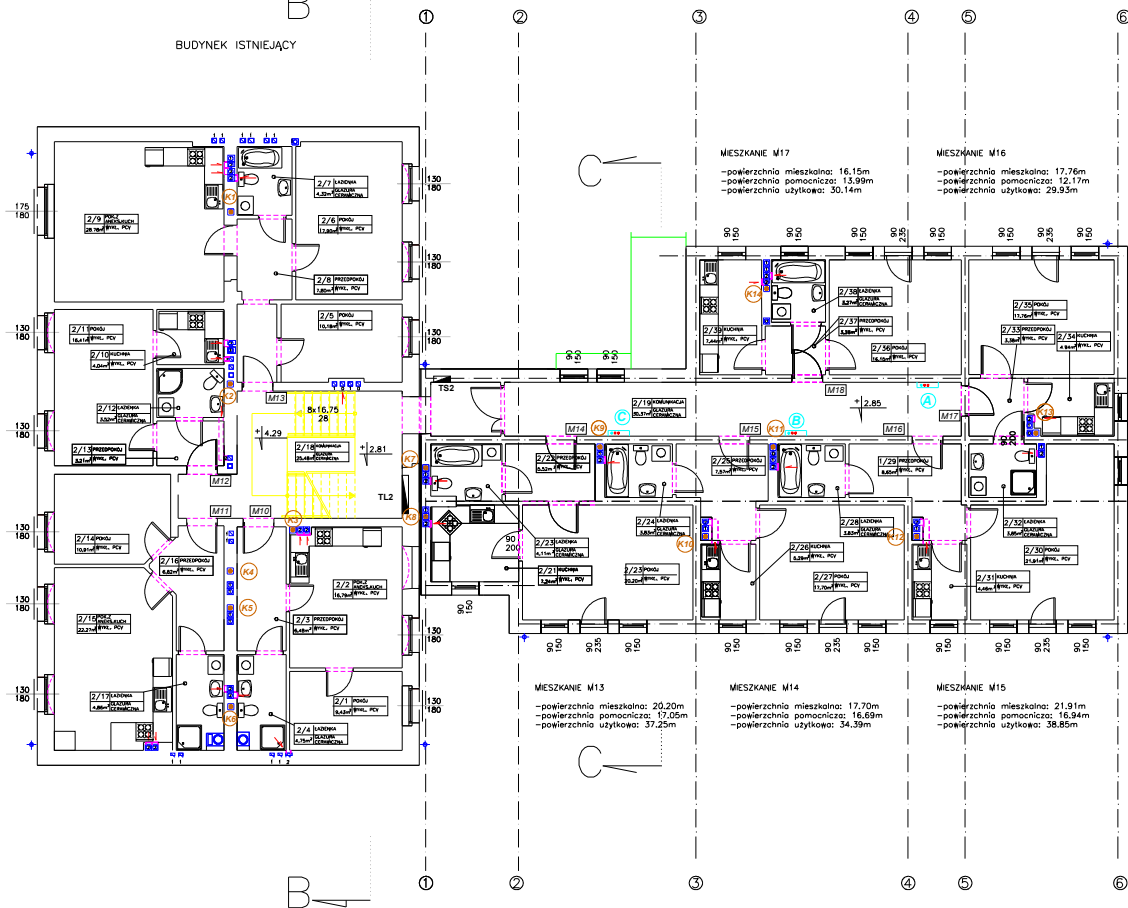

LEGENDA:

- ŚCIANY PROJEKTOWANE
- ŚCIANY DO WYBURZENIA
- ŚCIANY ISTNIEJĄCE

- instal. gazu
- kan. sanitarna
- woda zimna
- woda ciepła
- cyrkulacja
- instalacja c.o.

Autorka Pracownia Projektowa ARCH-STUDIO		Instalacje sanitarne
Projekt budowlany		RYS.
RZUT INSTALACJI WOD-KAN - I PIĘTRO		3
<small> OBIEKT: BUDYNIEK MIESZKALNY WIELORODZINNY ADRES: BRZEG ul. SŁONECZNA INWESTOR: ZBM w Brzegu, ul. Ksi. Jerzego Popołuszki 7, 49-300 Brzeg DL. PROJEKTANT: arch. Marek Dąbka-Rochacz Nr. upr. 24193/04 PROJEKTANT: mgr inż. Fabiana Kochanek Nr. upr. 15936/09, 493/04 OPRACOWAŁ: inż. Alicja Szpak SPRAWDZIŁ: mgr inż. Andr. Szwedziński Nr. upr. 9160/09 </small>		
		SKALA 1:100