


LEGENDA

- koszka granitowa 16 x 22-24 cm
- plyty granitowe 125x80x7 cm
- plyty granitowe 40x40x5 cm
- bloki bazaltowe 100x50x10 cm
- koszka bazaltowa 4-6 cm
- koszka sieniowa 4-6 cm

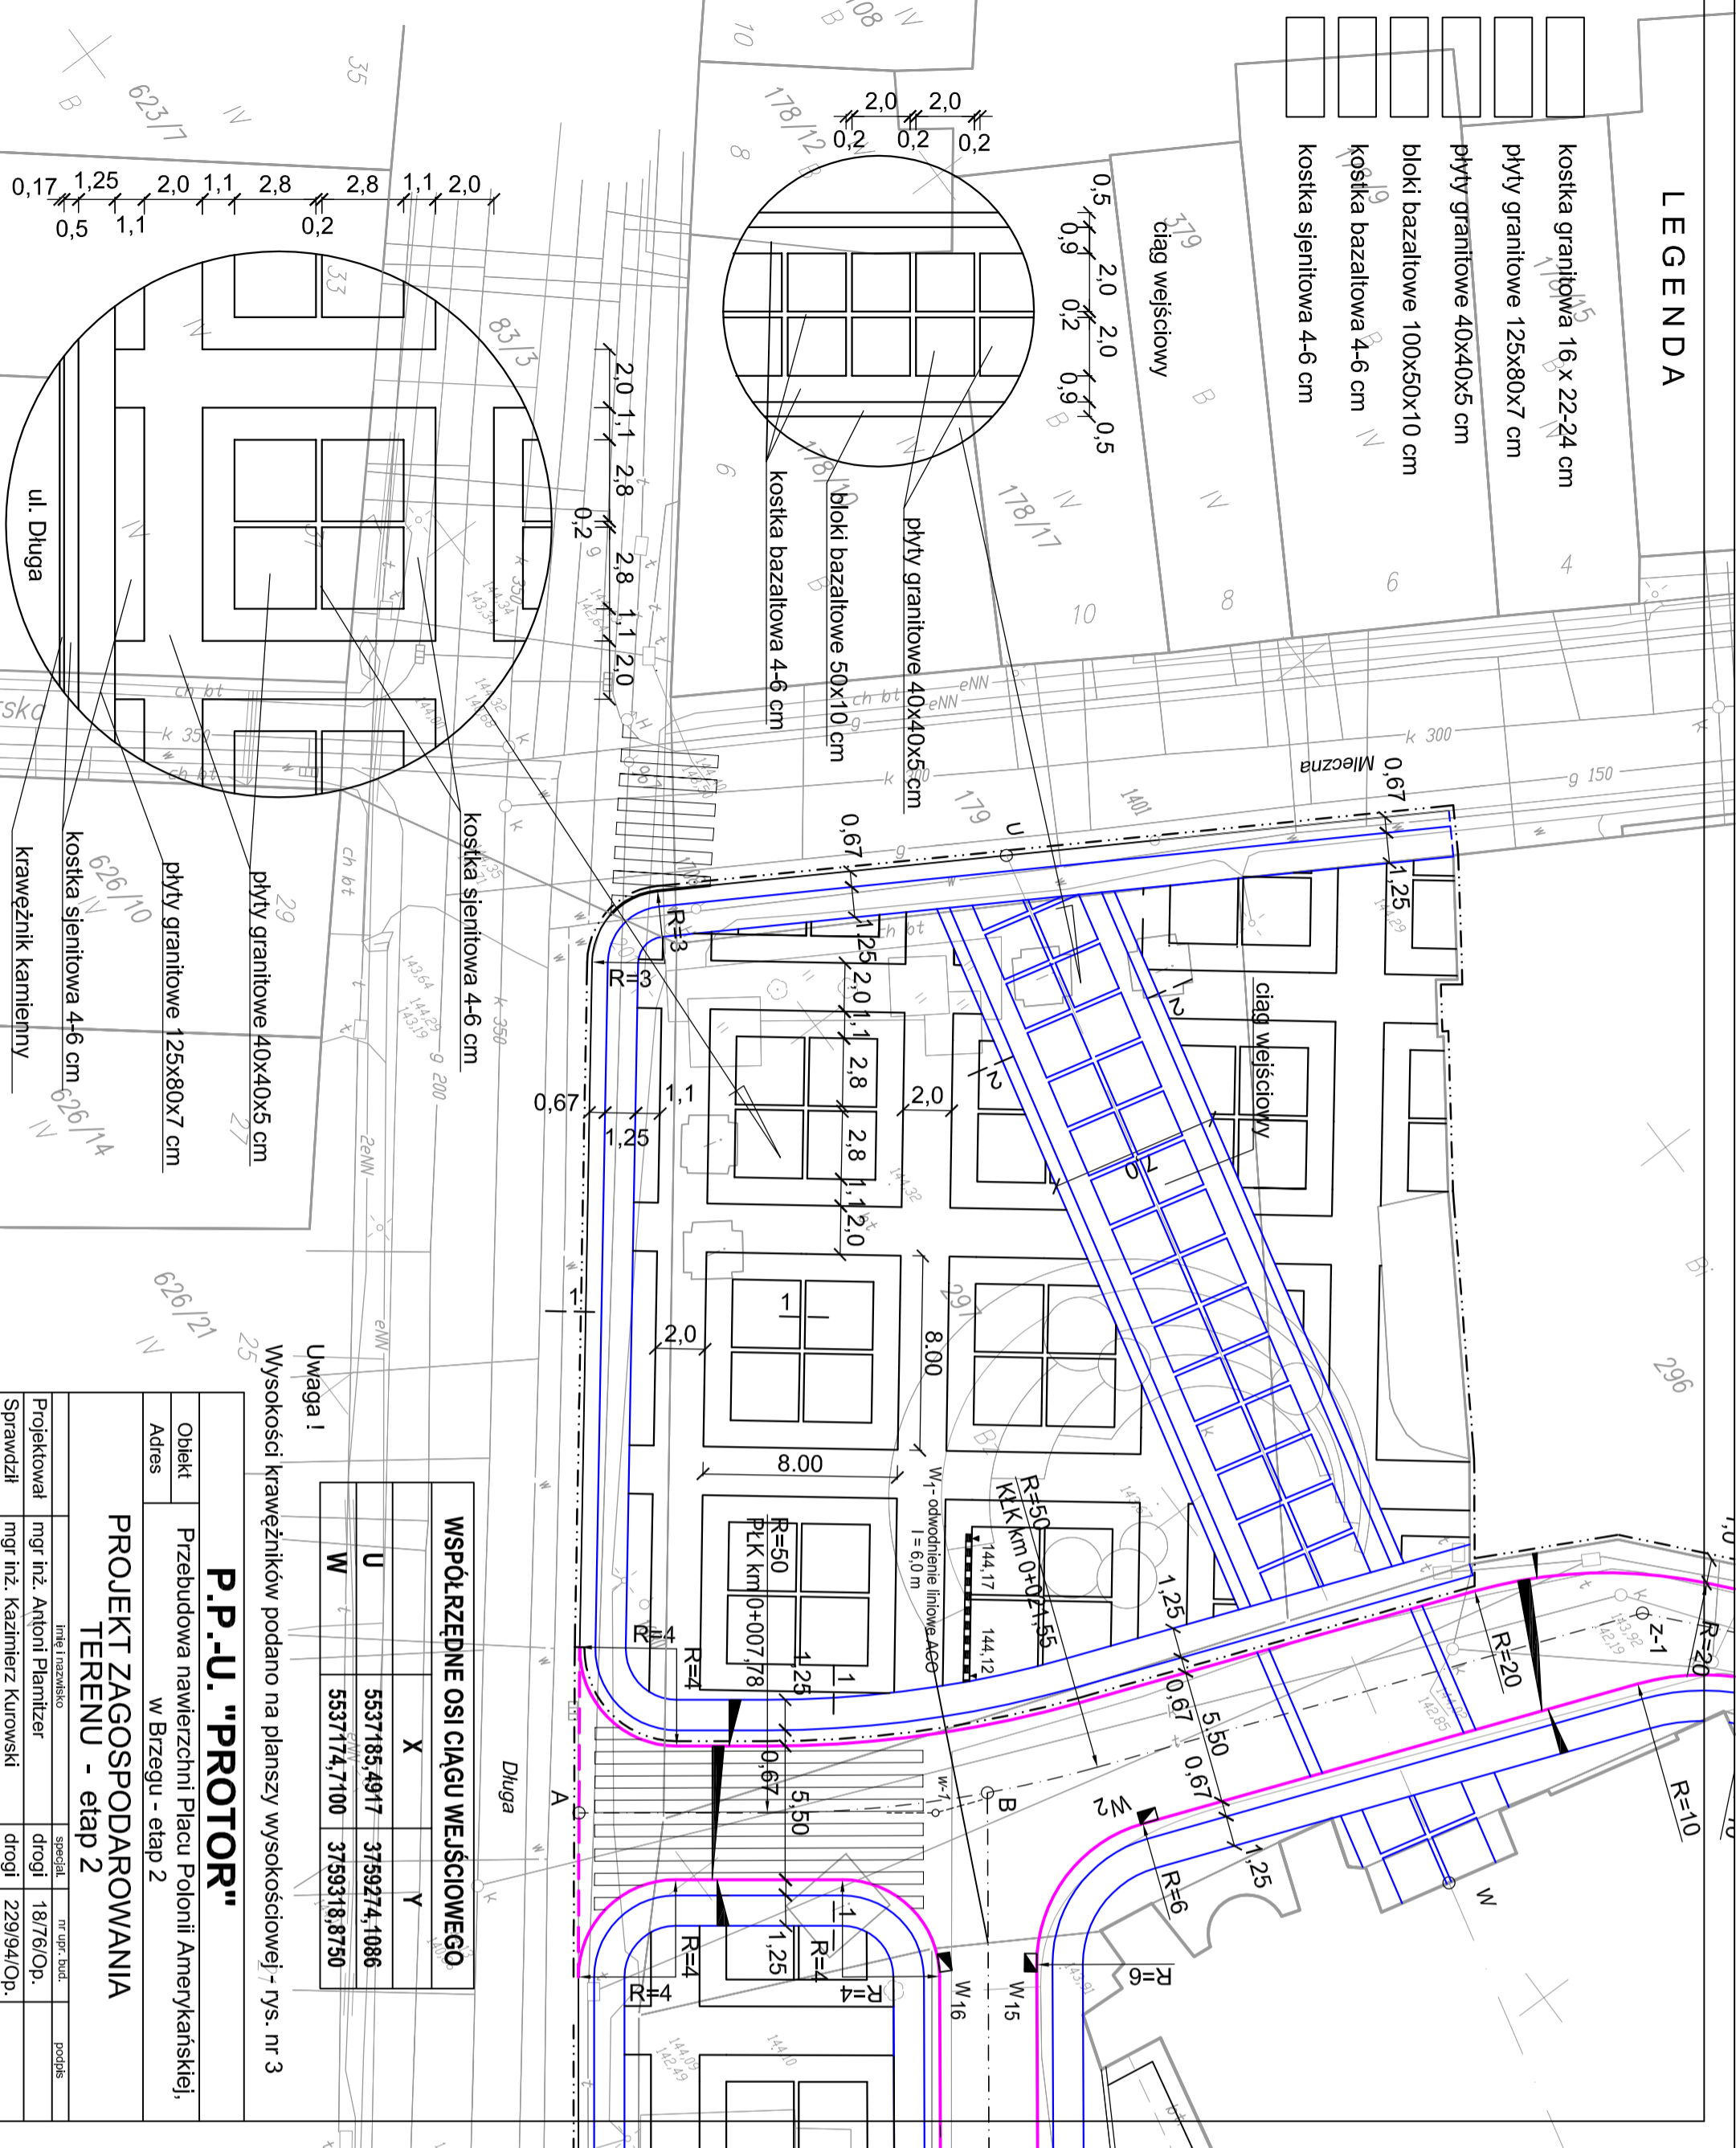

WSPÓŁRZĘDNE OSI CIĄGU WEJŚCIOWEGO

	X	Y
U	5537185,4917	3759274,1086
W	5537174,7100	3759318,8750

Uwaga !  
Wysokości krawężników podano na planszy wysokościowej - rys. nr 3

P.P.-U. "PROTOR"

PROJEKT ZAGOSPODAROWANIA TERENU - etap 2

Projektował	mgr inż. Antoni Planitzer	specjalist	nr urz. bud.	podpis
Sprawdził	mgr inż. Kazimierz Kurowski	drogci	229/94/Op.	
um. Nr OR.IV/IM/342-32/2006	skala 1 : 250	data 08.2006 r.	rys. nr 1	