

woj. opolskie  
gm. Brzeg  
m. Brzeg  
obręb III Południe ark.2,11 dz.16,313  
sekcje 463.412.2013,1924,1942

skala 1:500  
Układ współrzędnych „1965”  
Poziom odniesienia Kronsztadt  
Nr ewid. zgł. 184/2006  
Aktualizacja na marzec 2006r.

Pracownia  
Geodezyjno-Kartograficzna  
Andrzej Urbański  
ul. Batalionu "Paisios" 19/601  
45-287 Opole, tel. 4559057  
NIP 754-123-87-98  
  
Andrzej Urbański  
geodeta, uprawnia nr 13296  
45-287 Opole, ul. Batalionu Parasol 19/601  
tel. (0-77) 559 057

lokalizacja zjazdów wg proj. "Przebudowy boisk sportowych wraz z obiektami kubaturowymi  
zaplecza sportowego na stadionie miejskim w Brzegu, ul. Sportowa 1"  
pozwolenie na budowę - decyzja nr 271/2008

proj. poręcz zabezpieczająca nad wylotem  
istn. przepustu dług. 6,0 m wg rys. nr 3

2,55 początek proj. chodnika

proj. ogrodzenie - system Nylofor F  
panele szer. 2500 mm i wys. 2030 mm  
ocynkowane z powłoką poliestrową  
w kolorze zielonym RAL 6005  
montowane na słupkach o wym. 60x40x1,5 mm, dług. 2600 mm  
  
długość ogrodzenia - 150,0 m  
panele - 60 szt.  
słupki - 62 szt.

istn. ogrodzenie  
rozbiorka ogrodzenia na odcinku od bramy  
wjazdowej na stadion do stacji trafo


Starosta Brzeski  
Powiatowy Bz. Dokumentacji Geodezyjnej i Kartograficznej  
W obszarze oznaczonym listą ...  
i uwidaczniono pod nr. 184/2006  
Niniejsza mapa może służyć do celów projektowych  
Projektowane obiekty budowlane wymagające pozwolenia na  
budowę podlegają wytyczeniu i inwentaryzacji powykonawczej  
przez jednostki uprawnione do wykonywania pomiarów  
Brzeg, dnia 2.8.2006r. ZAP. STAROSTY  
Krzysztof ...  
Niniejsza mapa może służyć do celów projektowych  
Projektowane obiekty budowlane wymagające pozwolenia na  
budowę podlegają wytyczeniu i inwentaryzacji powykonawczej  
przez jednostki uprawnione do wykonywania pomiarów  
Brzeg, dnia 2.8.2006r. ZAP. STAROSTY  
Krzysztof ...

Nie wyklucza się istnienia w terenie i w  
nie wykazanych na niniejszej mapie urządzeń  
podziemnych, które nie były zgłoszone  
do inwentaryzacji lub o których brak  
jest informacji w instytucjach branżowych.

SZCZEGÓL OGRODZENIA

panel ogrodzeniowy szer. 2500 mm, wys. 2030 mm  
słupki prostokątne o wym. 60x40x1,5 mm, dług. 2600 mm  
fundament pod słupki 30x30x80 cm - z bet. kl. B20

SZCZEGÓL ZJAZDU na dz. nr 238

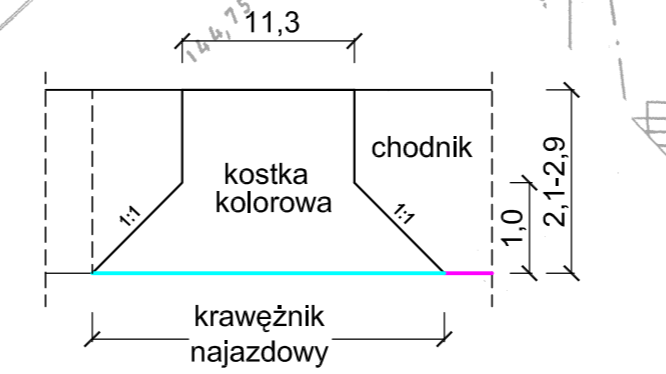

LEGENDA

- proj. chodnik
- proj. zjazdy
- proj. krawężnik uliczny
- proj. krawężnik najazdowy
- proj. ogrodzenie
- granice własności działek

<b>P.P.-U. "PROTOR"</b>				
Objekt	Budowa chodnika ul. Kusocińskiego i przebudowa ogrodzenia			
Adres	Stadionu Miejskiego w Brzegu			
<b>PROJEKT ZAGOSPODAROWANIA TERENU</b>				
Projektował	mgr inż. Antoni Plamitzer	specjal.	drogi	nr upr. bud. 18/76/Op.
Sprawdził	mgr inż. Kazimierz Kurowski	specjal.	drogi	nr upr. bud. 229/94/Op.
zlec. nr	IM-2222-36/08	skala	1:500	data 06.2008 r. rys. nr 1