


plan sytuacyjny ciągu pieszo – rowerowego pomiędzy ulicami Poprzeczna i Morcinka w Brzegu na działkach nr: 552/1, 981, 547/6, 547/7, 547/21, 982/1, 547/8, 547/10, 547/16 k.m. 3, obręb Południe

Skala 1:500

Legend a :

- projekt. cigię pieszo – rowerowy
- jezdnia ścieżki rowerowej
- chodnik dla ruchu pieszo
- Nawierzchnia z betonu kostki brukowej typu BEHATON gr 8 cm szarej dla chodnika i brzozywej dla ścieżki rowerowej
- linia istniejącego ogrodzenia
- linia krawężnika z odstonowaniem +8m
- linia krawężnika z odstonowaniem +2cm
- istniejąca studz. ściekowa
- projekt. regulacja sytuac. – wysokościana
- projekt. wpusty uliczne
- istniejąca studnia rewizyjna
- projekt. przyręczce do sieci kan. deszczowej
- projekt. rury ochronne
- proji. słup z oprawką osłw. ulic
- granica opracowania

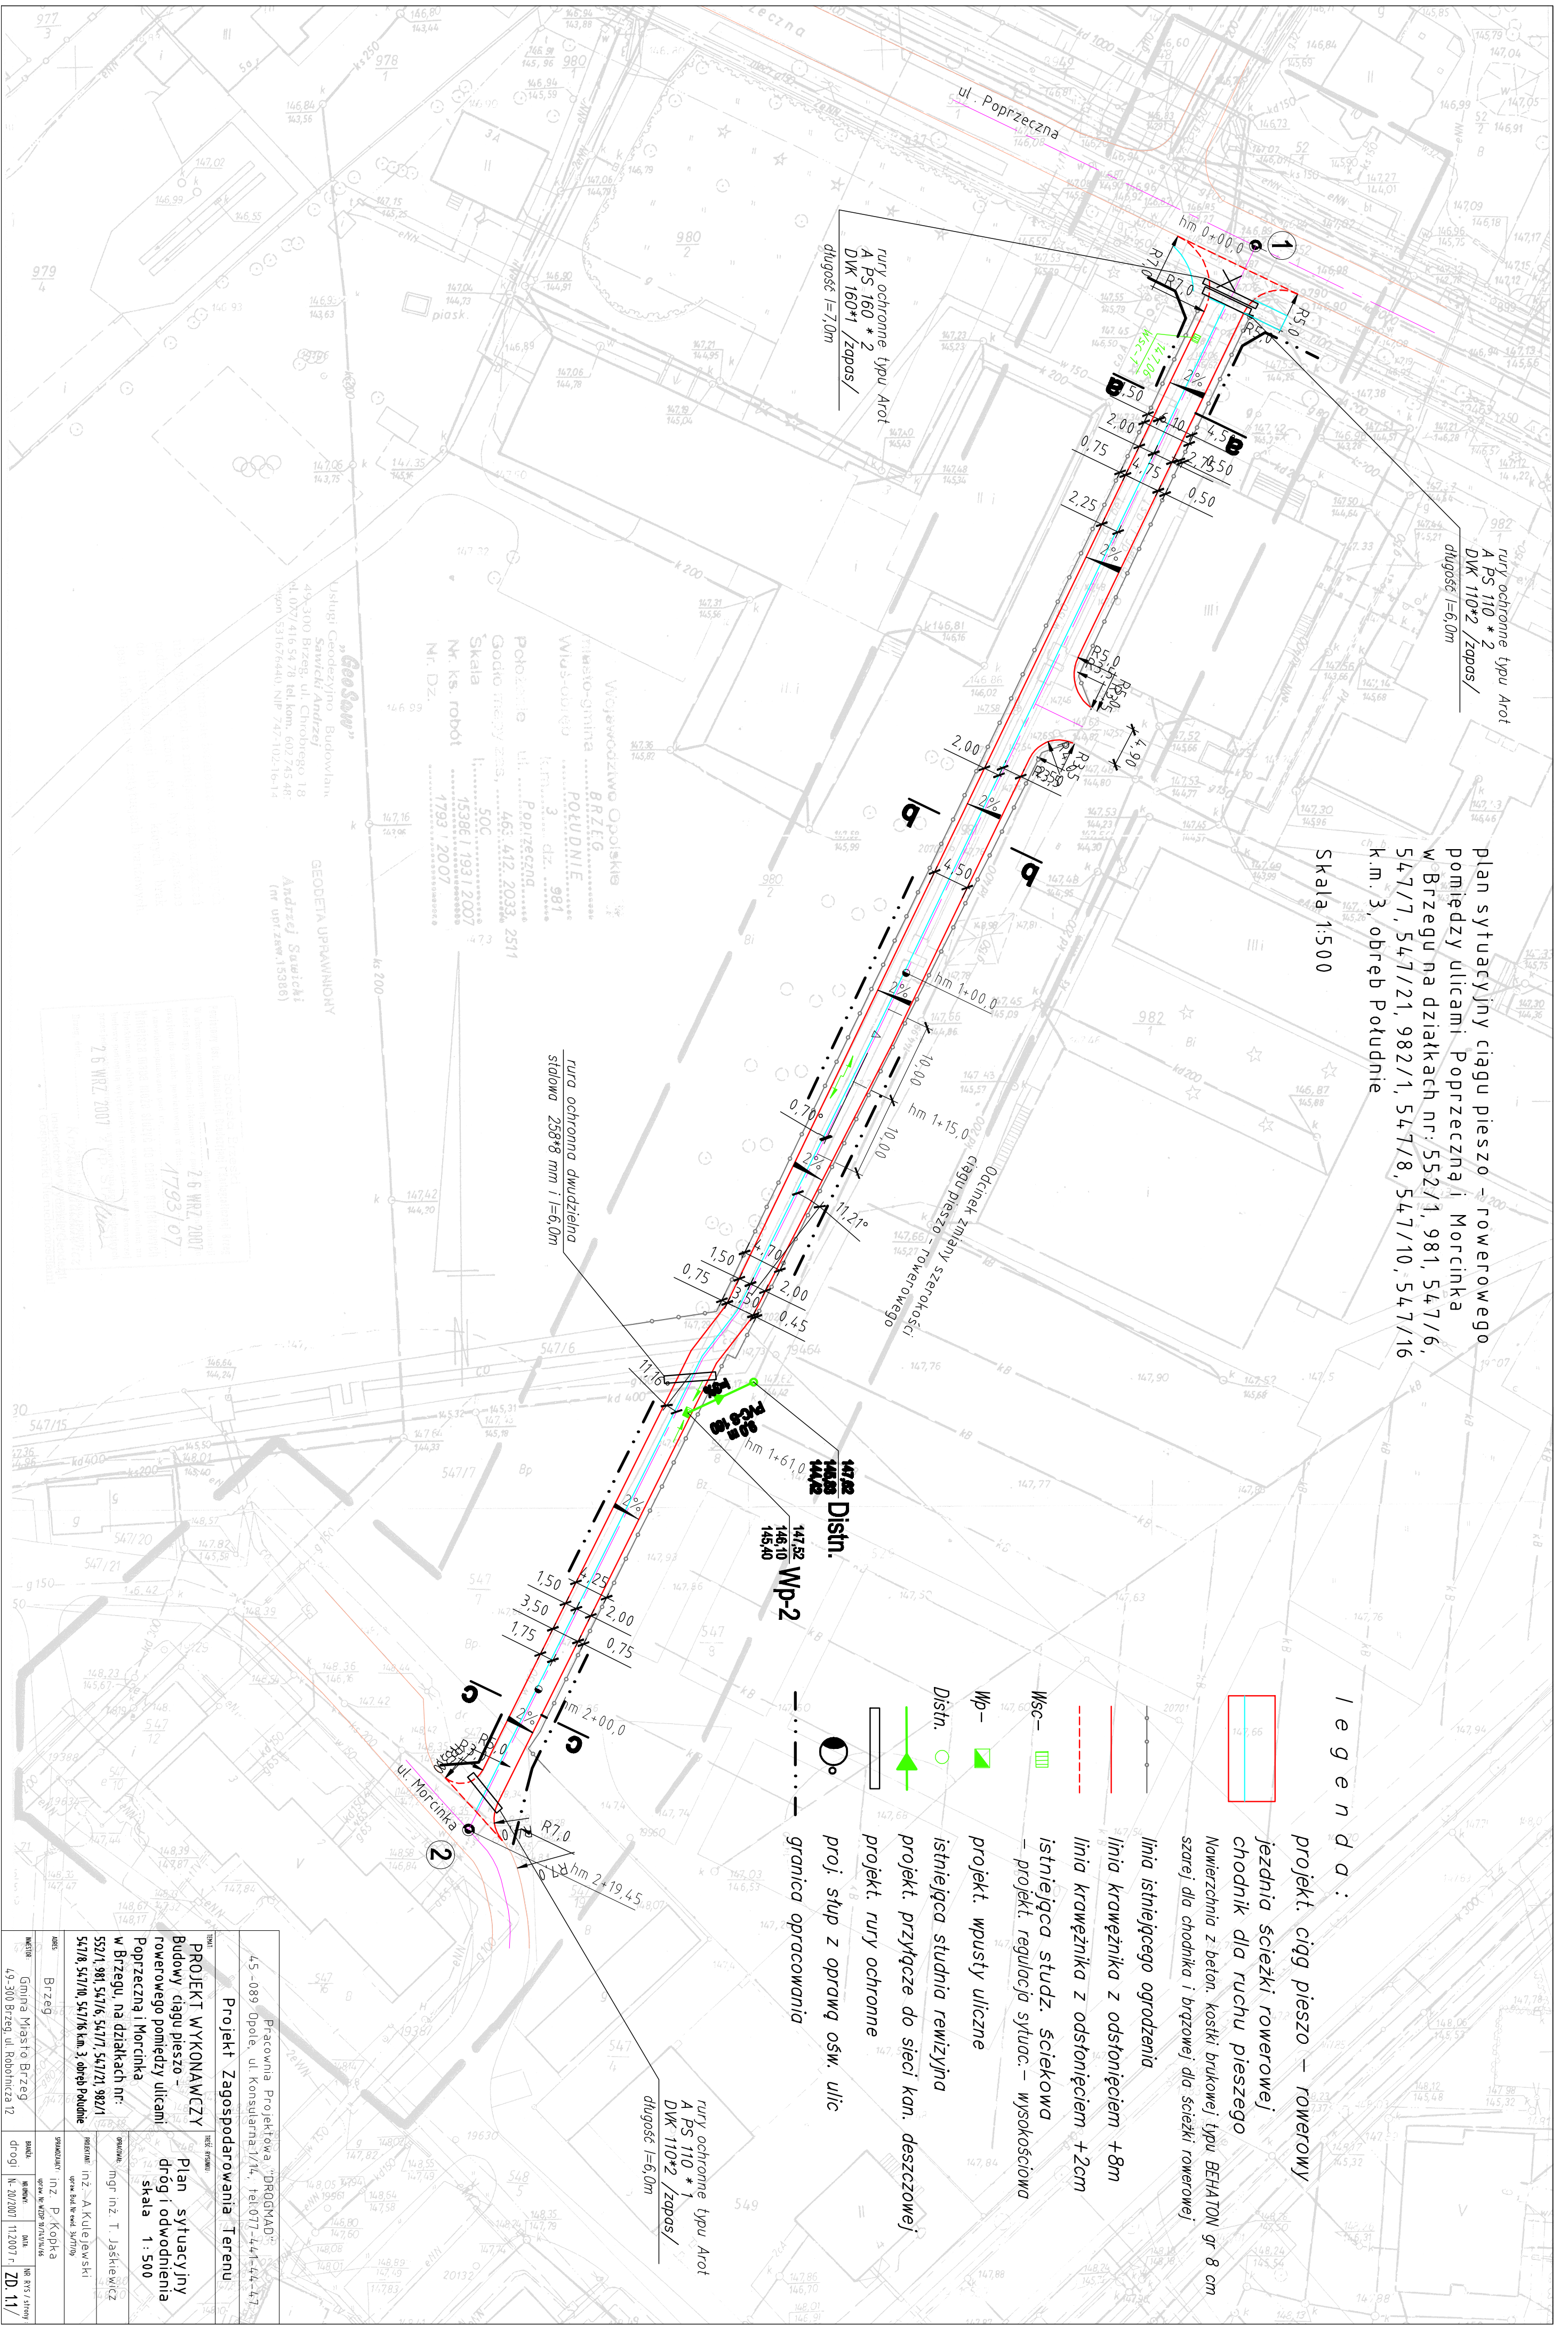

ul. Poprzeczna  
ul. Morcinka  
ul. Lečna  
rury ochronne typu Arot  
A PS 160 \* 2  
DKK 160\*1 /zapos/  
długość = 7,0m

rury ochronne typu Arot  
A PS 110 \* 2  
DKK 110\*2 /zapos/  
długość = 6,0m

rury ochronne typu Arot  
A PS 110 \* 2  
DKK 110\*2 /zapos/  
długość = 6,0m

tura ochronna dwudzielna  
średnica 258\*8 mm i l=6,0m

147.12 Wp.2  
146.10  
145.40

147.12  
146.10  
145.40

rury ochronne typu Arot  
A PS 110 \* 1  
DKK 110\*2 /zapos/  
długość = 6,0m

Województwo Opolskie  
Miasto gmina Brzeg  
Władztwo ul. Poprzeczna  
K.m. 3 d.z. 981

Polozenie ul. Poprzeczna  
Godko mezy zas. 463.412.2033.2511  
Skala 1:500  
Nr ks. robot 15386 I 1931 2007  
M. Dz. 1793 I 2007

GEODETA UPRAWNIONY  
Andrzej Sawicki  
(nr upr.zaw.15086)

26 WRZ 2007  
1793107

Pracownia Projektowa "PRÓGIMAD" S.p.A.  
45-089 Opole, ul. Konsulimana 1/14, tel.077-441-44-47

Projekt Zagospodarowania Terenu

PROJEKT WYKONAWCZY  
Budowy ciągu pieszo – rowerowego pomiędzy ulicami Poprzeczna i Morcinka w Brzegu, na działkach nr: 552/1, 981, 547/6, 547/7, 547/21, 982/1, 547/8, 547/10, 547/16 k.m. 3, obręb Południe

Plan sytuacyjny dróg i odwodnienia skala 1:500

mgr inż. T. Jaskiewicz  
mgr inż. A. Kulewowski  
mgr inż. P. Kopka  
mgr inż. W. Bralunas

BRZEG  
Gmina Miasto Brzeg  
49-300 Brzeg ul. Robotnicza 12

DN 141-1  
drugi 141-2  
DATA 11.2007 r.  
ZD. 11/