


plan sytuacyjny ciągu pieszo – rowerowego pomiędzy ulicami Poprzeczna i Morcinka w Brzegu na działkach nr: 552/1, 981, 547/6, 547/7, 547/21, 982/1, 547/8, 547/10, 547/16 k.m. 3, obręb Południe

Skala 1:500

Legend:
 projekt ciągu pieszo – rowerowy
 jezdnia ścieżki rowerowej
 chodnik dla ruchu pieszego
 Nawierzchnia z betonu, kostki brukowej typu BEHATON gr 8 cm szarej dla chodnika i brzożowej dla ścieżki rowerowej

linia istniejącego ogrodzenia
 linia krawężnika z odstonowaniem +8m
 linia krawężnika z odstonowaniem +2cm
 istniejąca studz. ściekowa
 – projekt. regulacja sytuacji – wysokościana
 projekt. wpusty uliczne
 istniejąca studnia rewizyjna
 projekt. przyłącze do sieci kan. deszczowej
 projekt. rury ochronne
 proj. słup z oprawą ośw. ulic
 granica opracowania

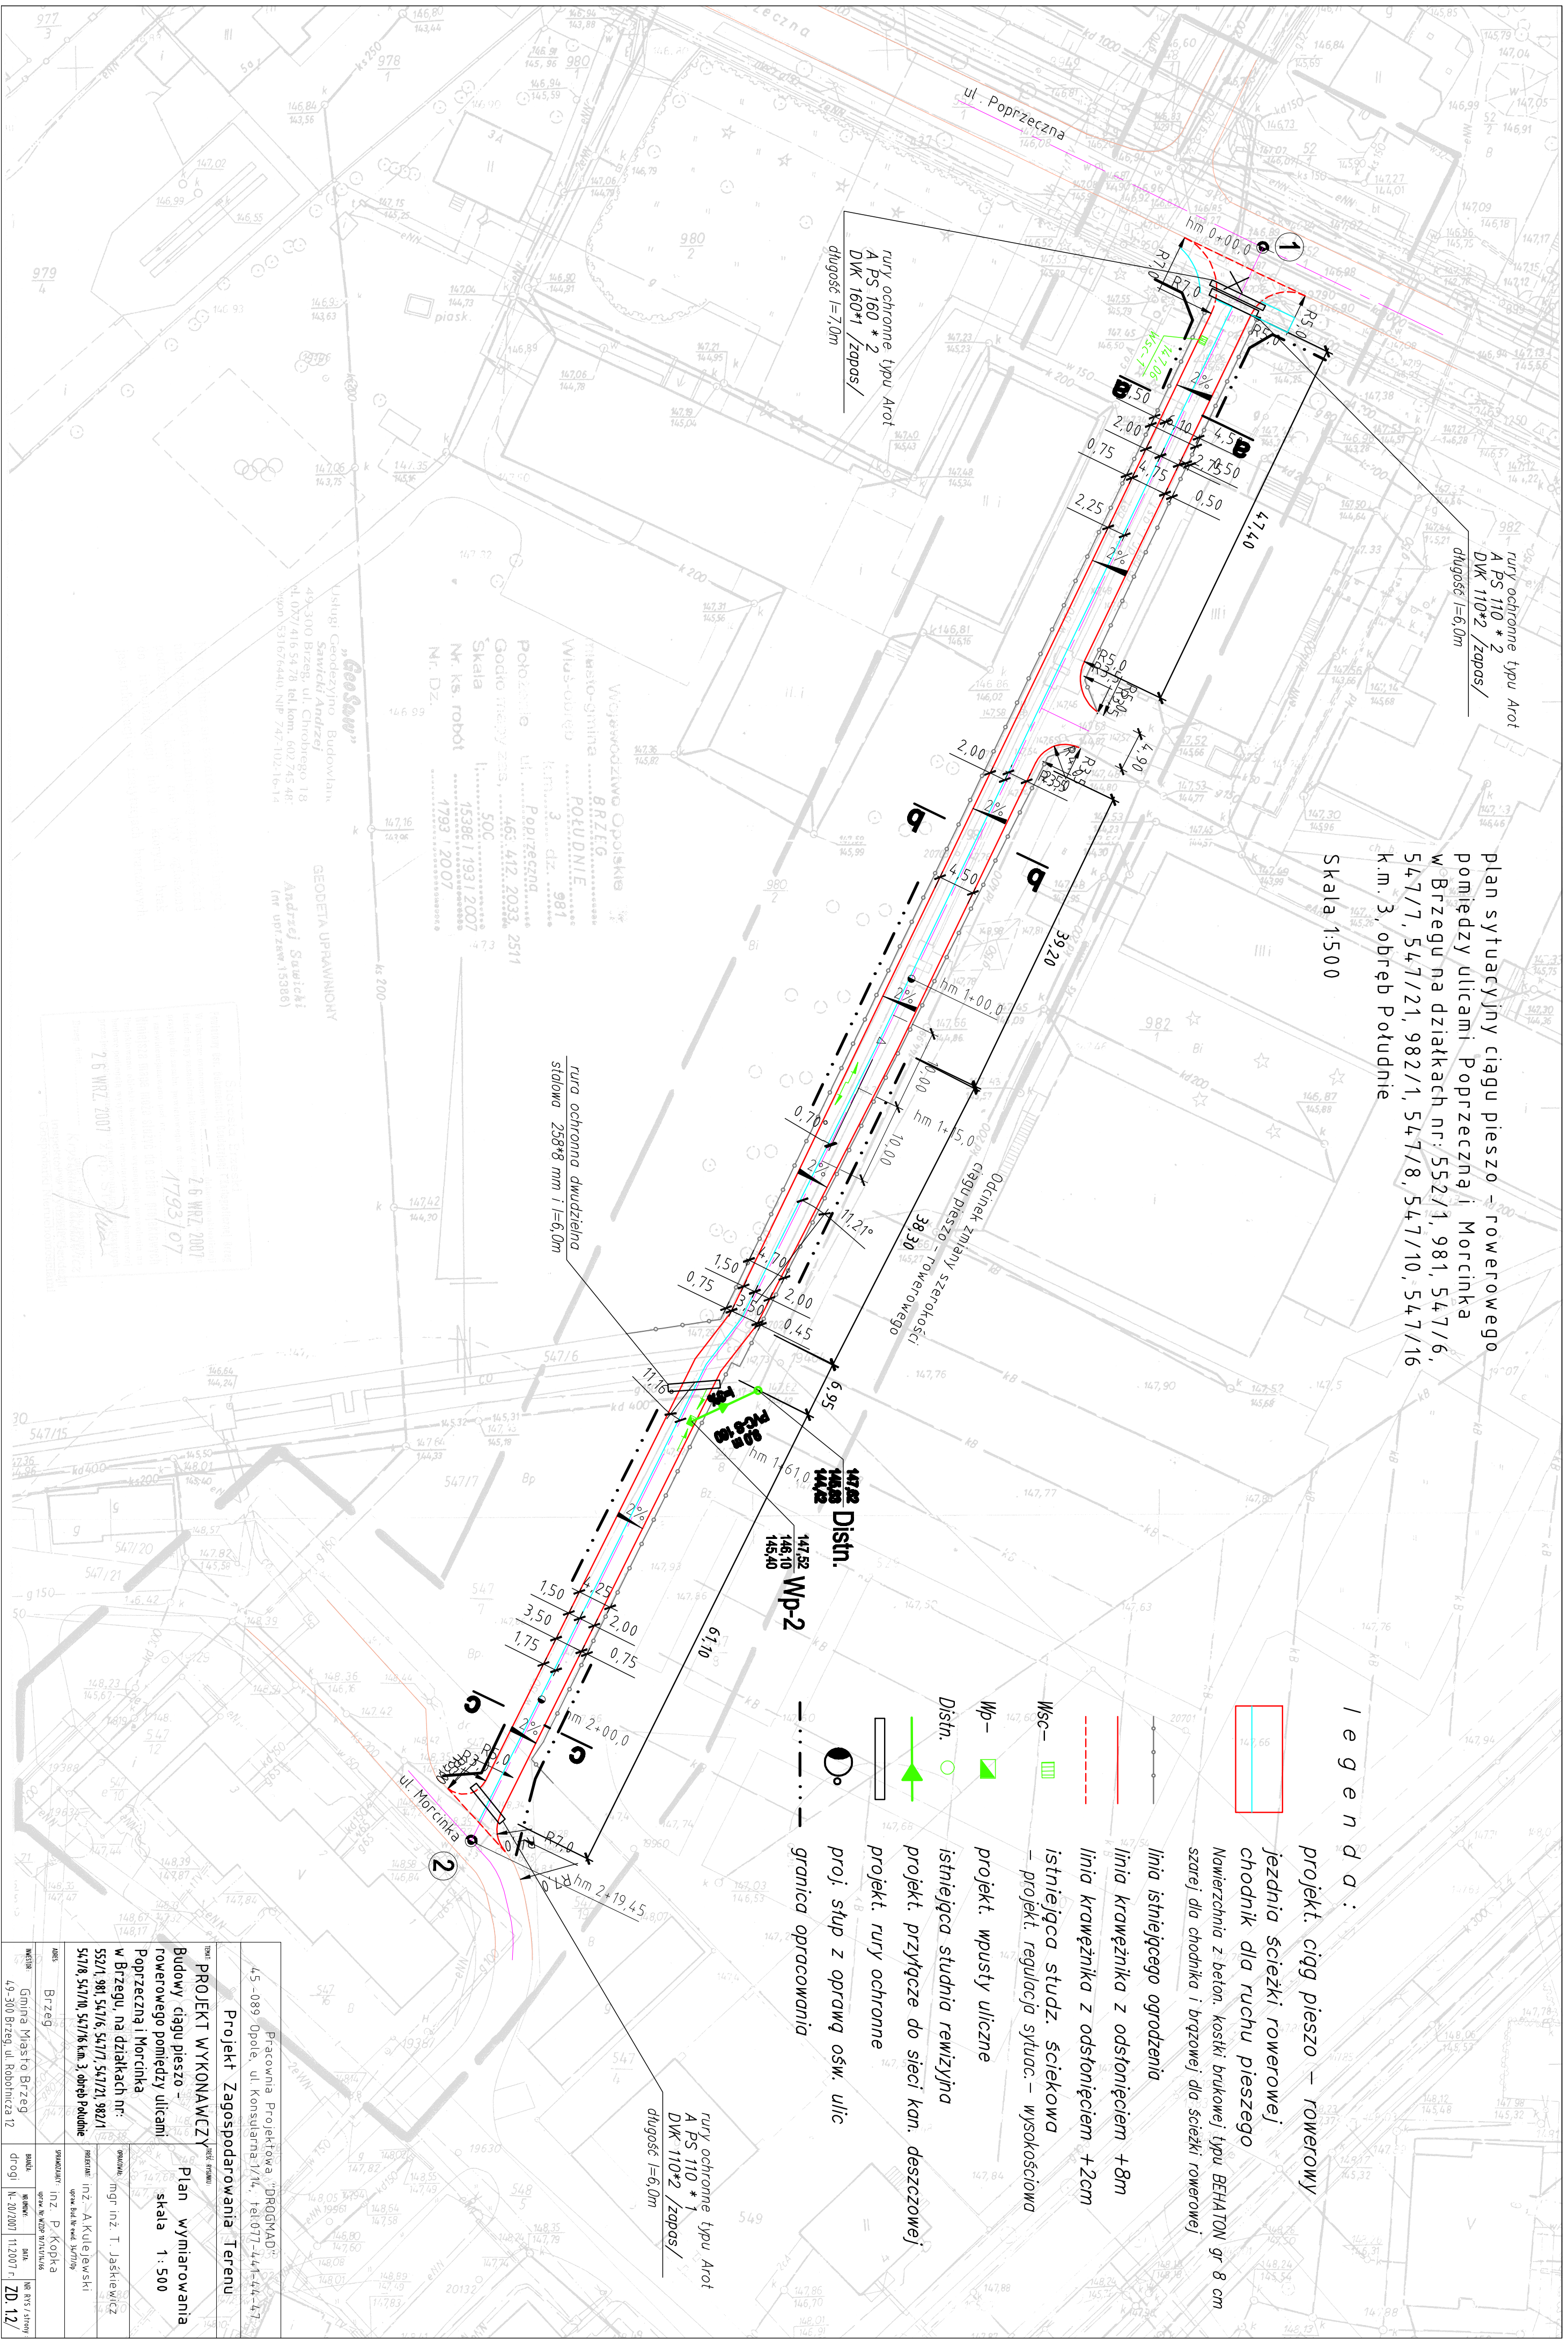

Pracownia Projektowa "PROGIMAD" S.A. 45-089 Opole, ul. Konsulimarska 1/14, tel. 077-441-44-47	
Projekt Zagospodarowania Terenu	
Plan Wymiarowania	
skala 1:500	
Plan sytuacyjny ciągu pieszo – rowerowego pomiędzy ulicami Poprzeczna i Morcinka w Brzegu, na działkach nr: 552/1, 981, 547/6, 547/7, 547/21, 982/1, 547/8, 547/10, 547/16 k.m. 3, obręb Południe	
DATA	BRZEG
INWESTOR	Gmina Miasto Brzeg
ADRES	ul. Robotnicza 12
PROJEKTANT	inż. inż. T. Jaskiewicz
OPRACOWANIE	inż. inż. A. Kulewski
WYKONANIE	inż. P. Kópka
DATA	11.2007 r.
DRÓG	ZD. 12