




2




legenda :

- poziom projektowanej niwelety
- - - poziom istniejącego terenu
- - - dno wykopu korytowego

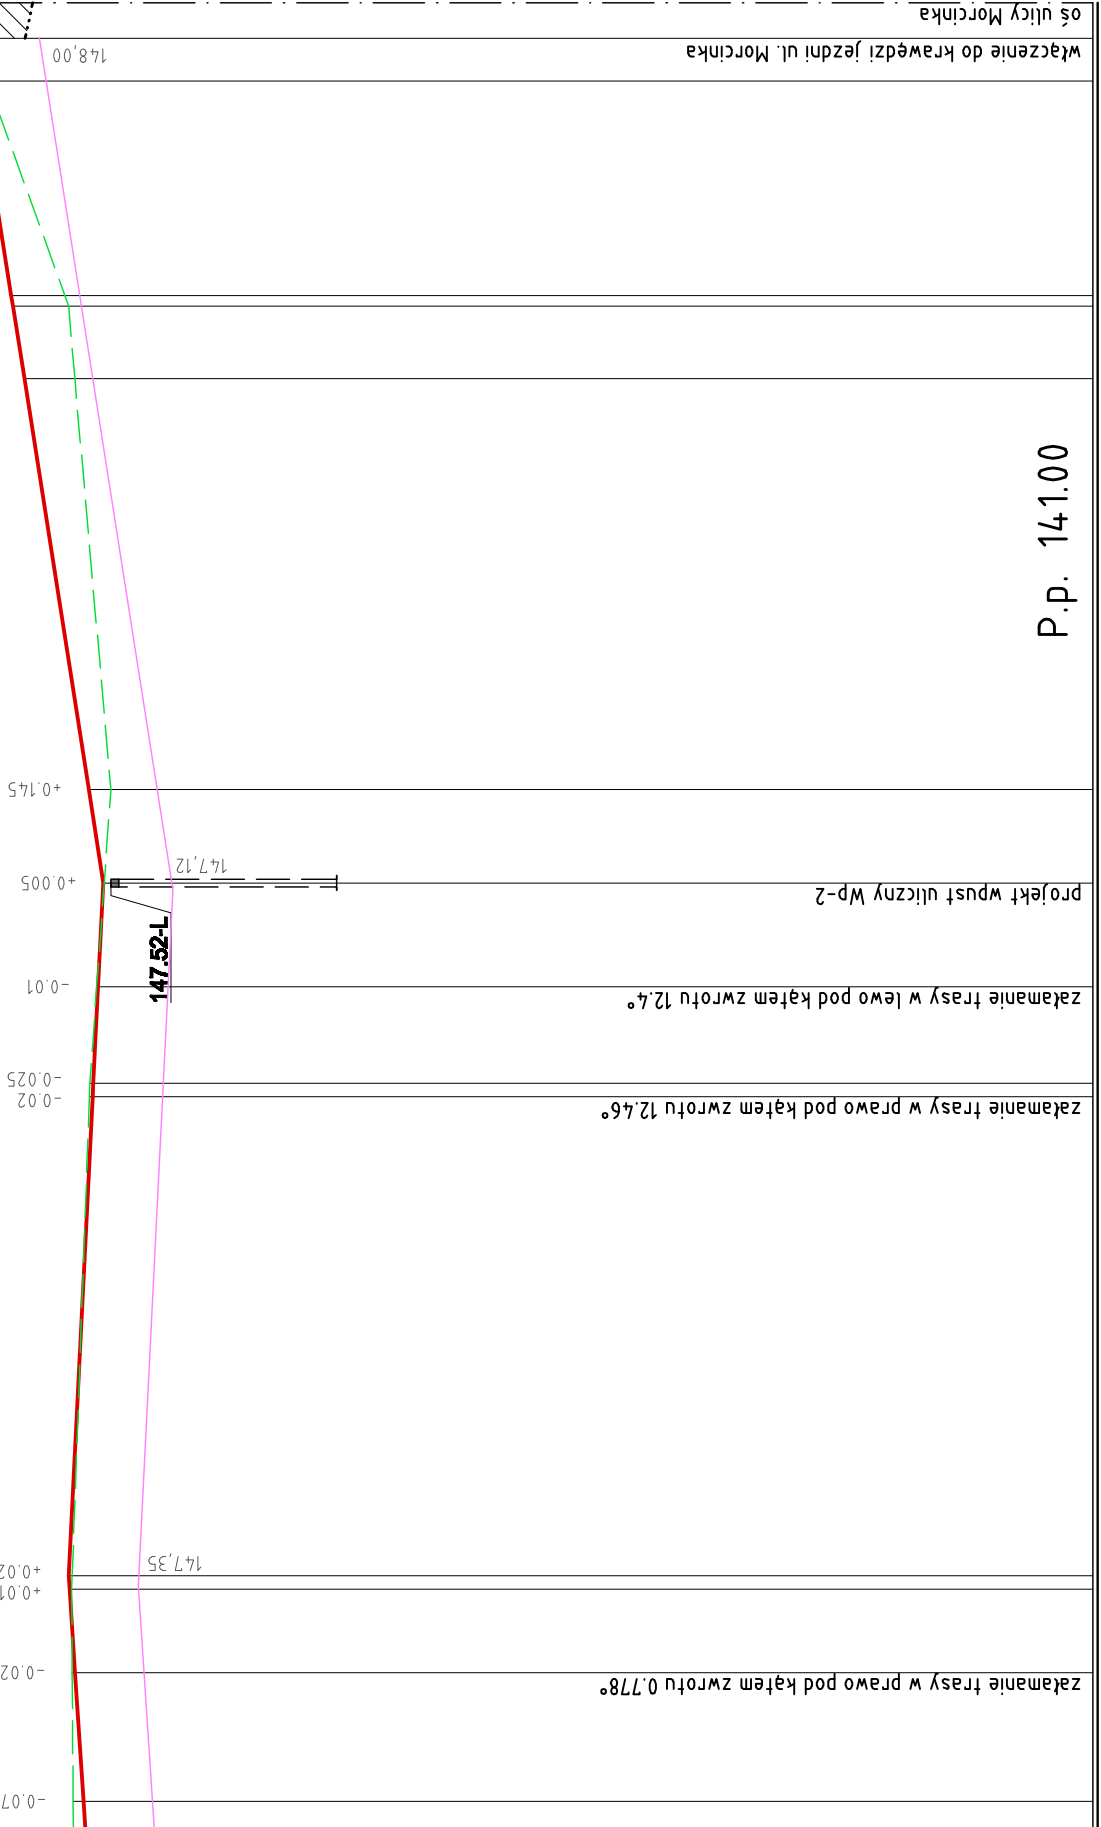

P.p. 141.00

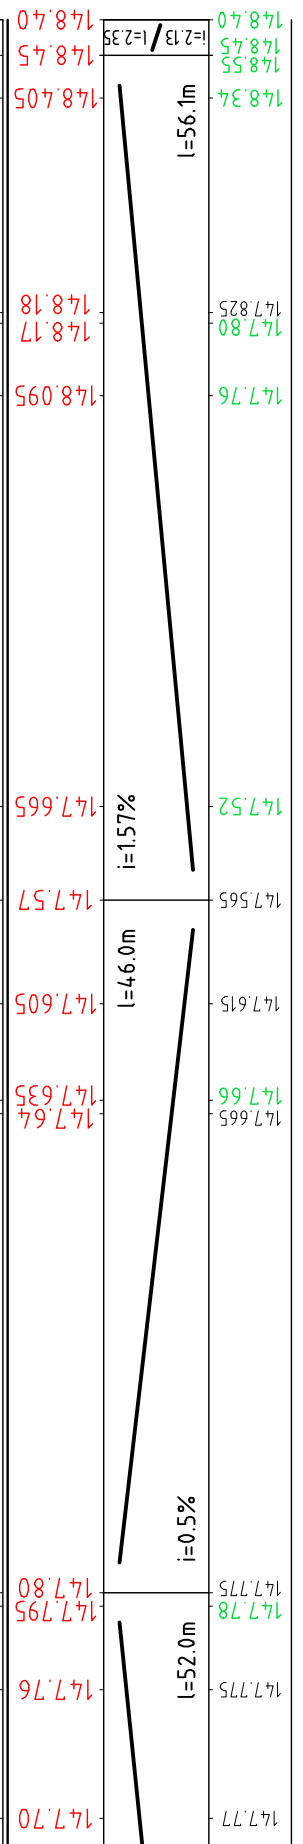

prosta $l=38.25m$, $\alpha=0.778^\circ$		prosta $l=65.35m$, $\alpha=12.4^\circ$	
00.00	08.55	14.10	15.00
14.10	14.10	54.10	61.00
47.70	47.70	94.50	99.30
94.50	94.50	100.00	100.00
147.77	147.77	147.825	148.40
147.775	147.775	147.825	148.405
147.78	147.78	147.825	148.45
147.795	147.795	147.825	148.45
147.80	147.80	147.825	148.40

hm 2+19.45

2

1

Pracownia Projektowa "DROGMAD" 45 -089 Opole, ul. Konsularna 1/14, tel.077-441-44-47	
Projekt Zagospodarowania Terenu	
Tytuł: PROJEKT WYKONAWCZY Budowy ciągu pieszo - rowerowego pomiędzy ulicami Poprzeczną i Morcinka w Brzegu, na działkach nr: 981, 552/1, 547/6, 547/7 oraz 547/21, k.m. 3, obręb Południe	skala 1 : 50/500
OPROJEKTOWAŁ: mgr inż. T. Jaśkiewicz	
PROJEKTOVAŁ: inż. A.Kulejewski upraw. Bud. Nr ewid. 34/770p	
SPRACOWAŁ: inż. P. Kopka upraw. Nr WZDP 10/71/14/66	
ADRES: Brzeg	BRZEG
INWESTOR: Gmina Miasto Brzeg 49-300 Brzeg, ul. Robotnicza 12	BRZEG
BRANŻA: drogi	NR RYS / strony: N-20/2007 11.2007 r. ZD. 2./