




## Przekrój a - a

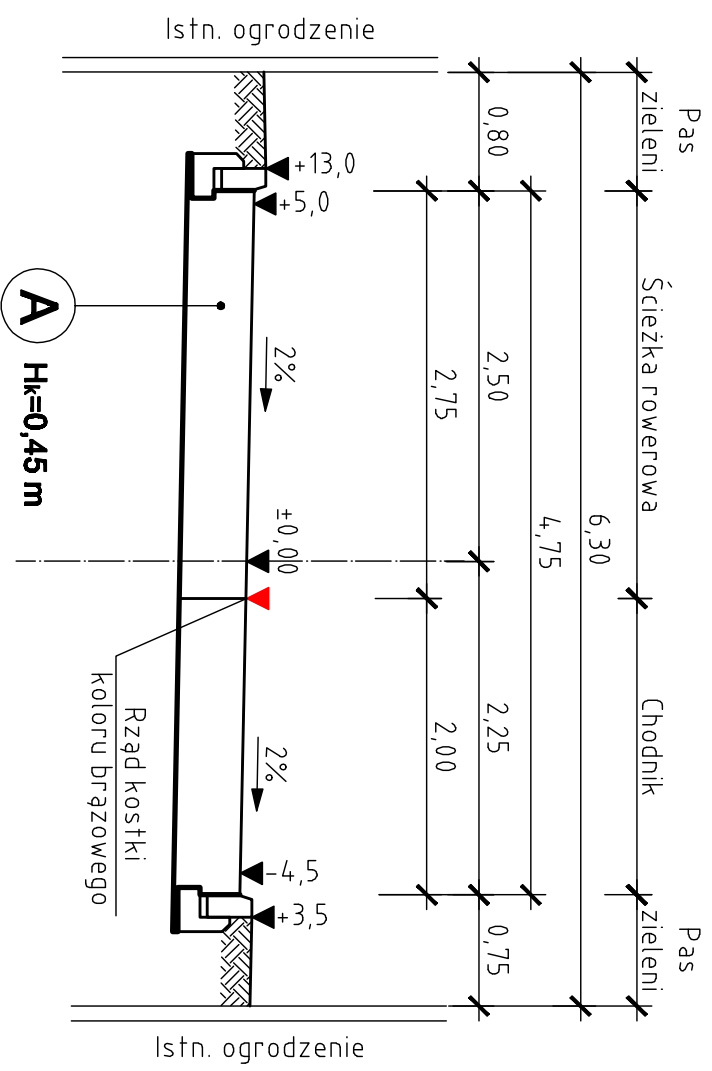

## Przekrój b - b

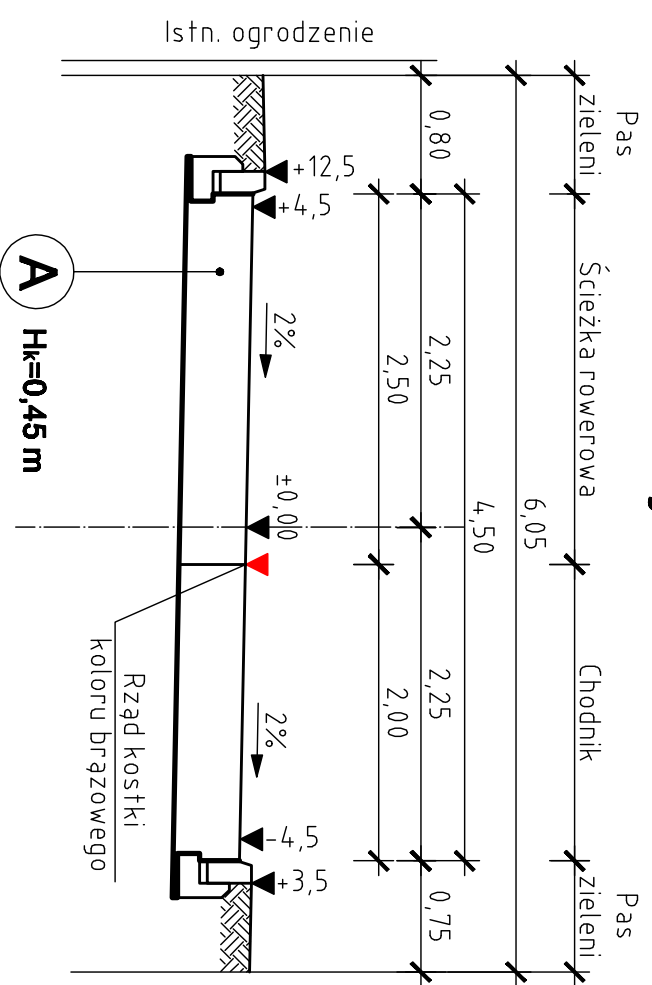

## Przekrój c - c

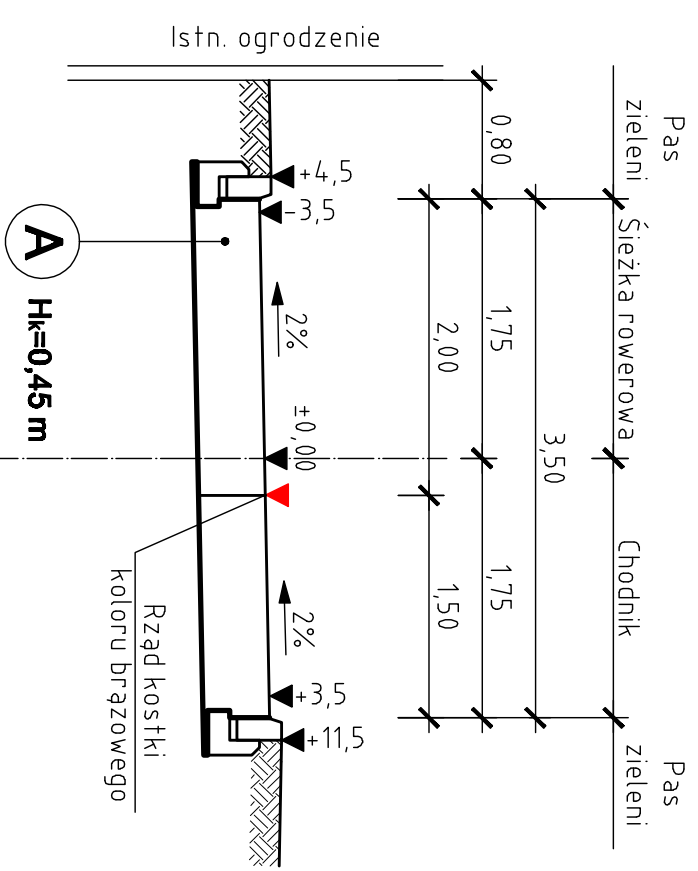

Pracownia Projektowa "DROGMAD"	
45-089 Opole, ul. Koszalska 1/14, tel. 077-441-44-47	
<b>Projekt zagospodarowania terenu</b>	
TEMAT: <b>PROJEKT BUD.-WYK. DROGOWY</b>	
OBJEKT:	<b>Łąg pieszo - rowerowy od ul. Poprzecznej do ul. Morcinika w Brzegu</b>
ADRES:	Brzeg
INWESTOR:	<b>Gmina Miasto Brzeg</b>
<b>49-300 Brzeg, ul. Robotnicza 12</b>	
TIPEŁ RYSUNKU:	<b>skala 1 : 50</b>
<b>Przekroje konstrukcyjne</b>	
OPRACOWAŁ:	mgr inż. T. Jaśkiewicz
PROJEKCIANT:	inż. A. Kulejewski
uprząw. Nr ewid. 34/77/0p	
SPRACOWAŁ:	inż. P. Kopka
uprząw. Nr. WZDP 10/74/14/66	
BRANŻA:	DRÓGI
NR DOKUM.:	N - 20/2007
DATA:	11.2007 r.
NR RYS:	<b>ZD. 3.1</b>