


Schemat układania nawierzchni ciągu pieszo - rowerowego Skala 1:50

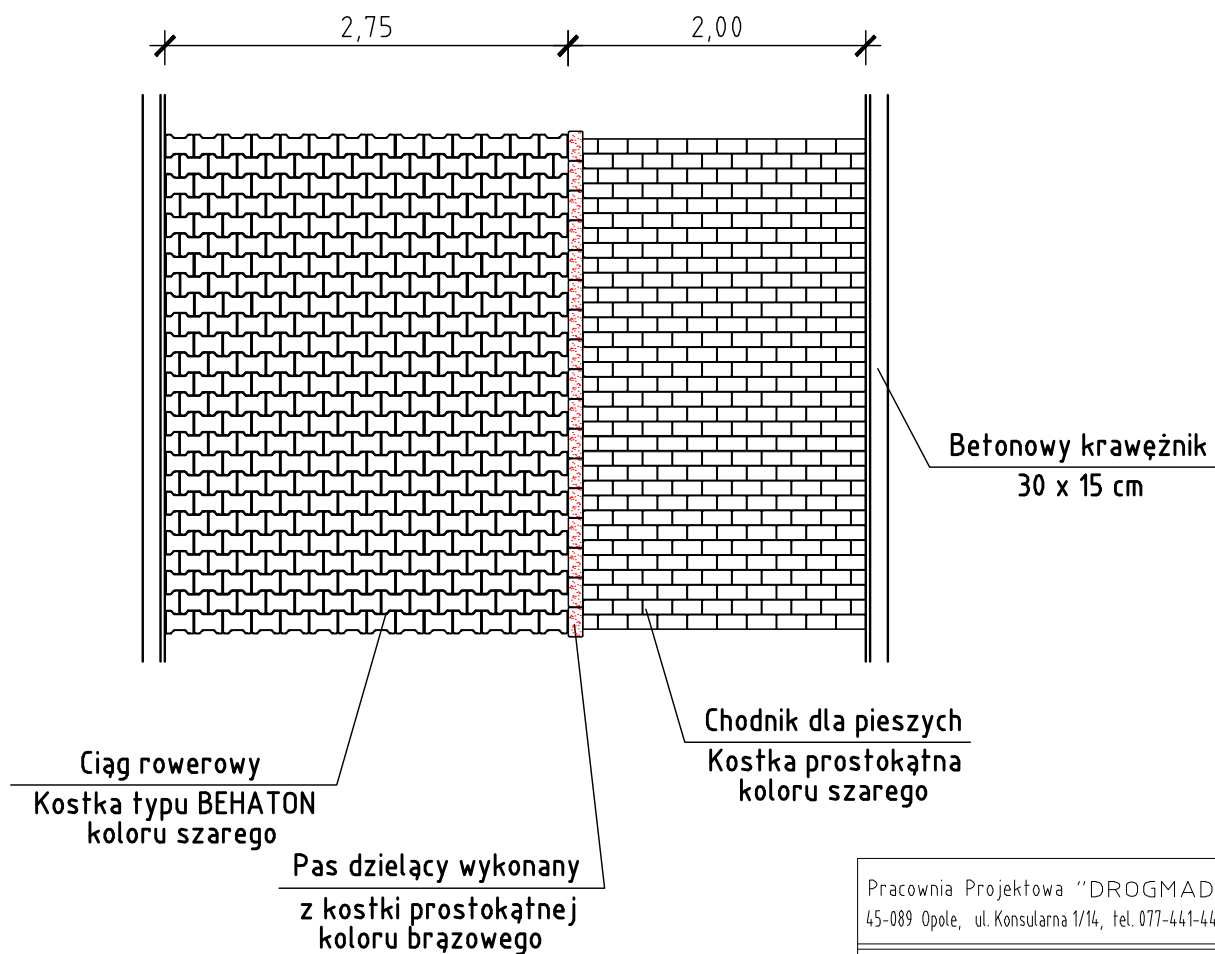

Pracownia Projektowa "DROGMAD"
45-089 Opole, ul. Konsularna 1/14, tel. 077-441-44-47

Projekt zagospodarowania terenu

TEMAT: PROJEKT BUD.-WYK.
DROGOWY

OBIEKT: Ciąg pieszo - rowerowy od
ul. Poprzecznej do ul. Morcinka w Brzegu

ADRES: Brzeg

INWESTOR: Gmina Miasto Brzeg
49-300 Brzeg, ul. Robotnicza 12

TREŚĆ RYSUNKU: skala 1 : 50
Schemat układania nawierzchni

OPRACOWAŁ: mgr inż. T. Jaśkiewicz

PROJEKTANT : inż. A. Kulejewski
upraw. Nr ewid. 34/777/0p

SPRAWDZAJĄCY : inż. P. Kopka
upraw. Nr WZDP 10/741/14/66

BRANŻA: drogi	NR UMOWY: N - 20/2007	DATA: 11.2007 r.	NR RYS: ZD. 3.3
------------------	--------------------------	---------------------	---------------------------