
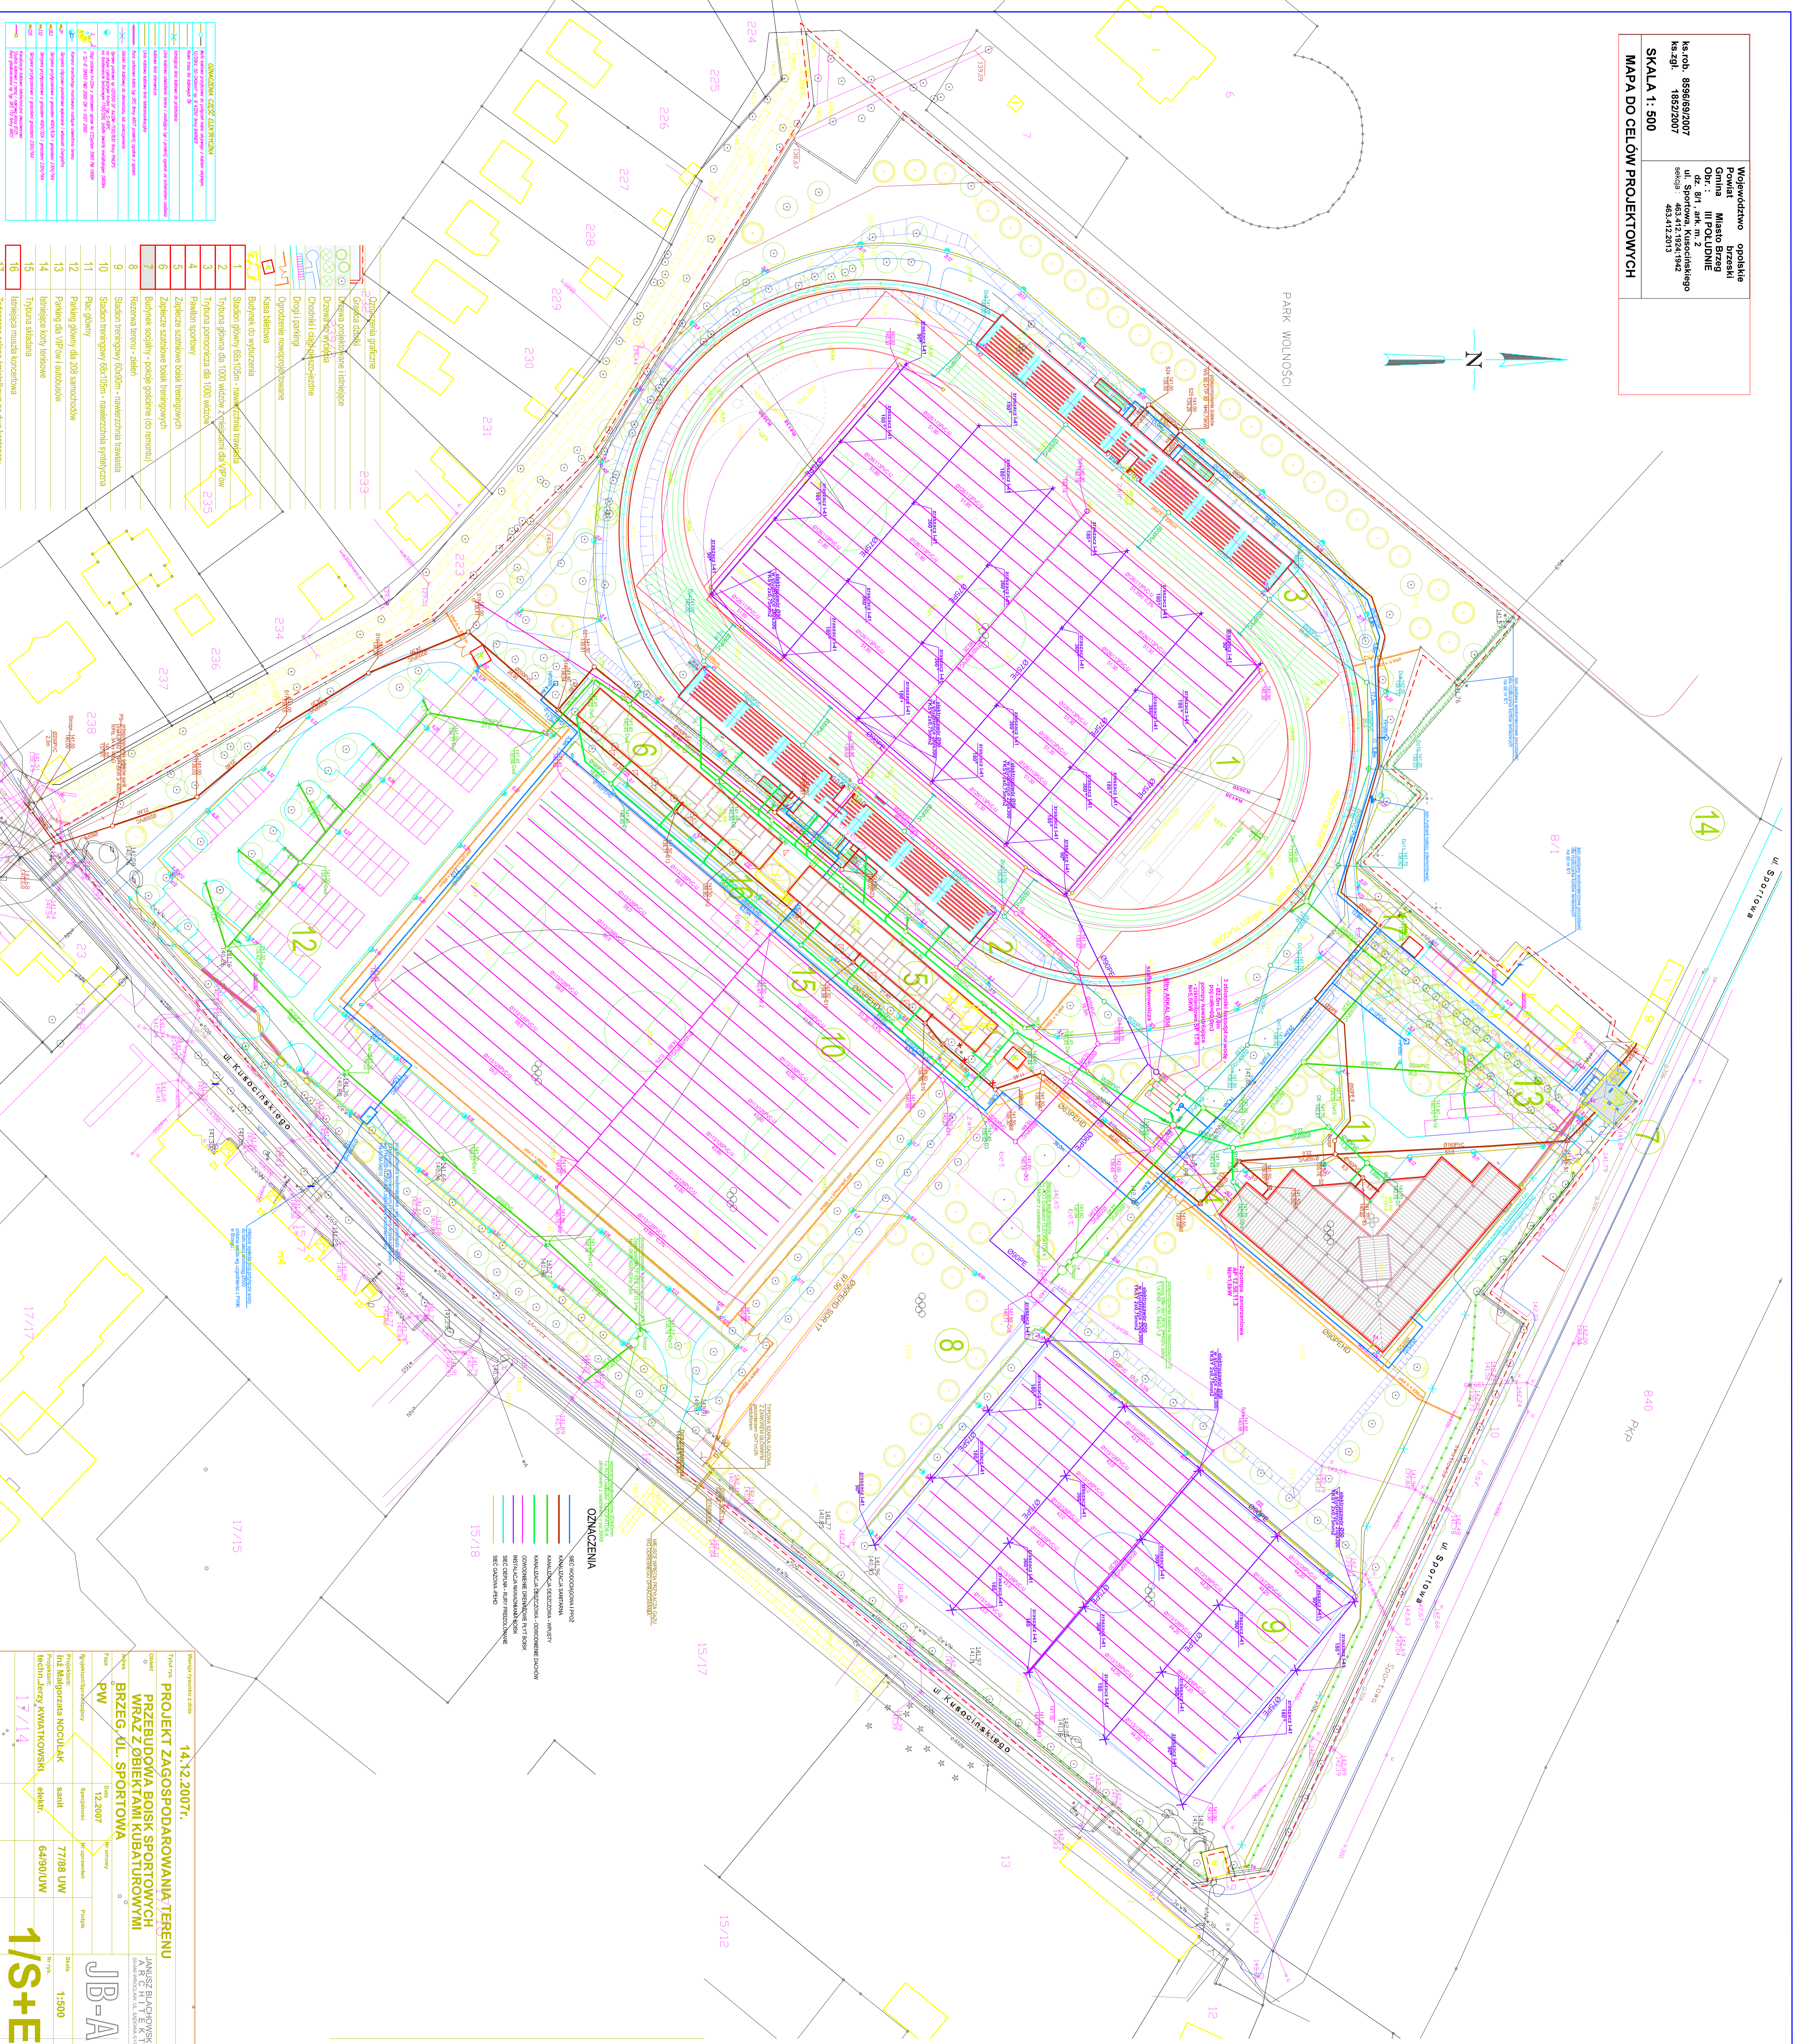


Województwo łódzkie
Powiat Brzeziny
Miasto Brzeziny
Obr.: III PÓŁDNIEM
ul. Sportowa, Kucosławskiego
483 412 194-194
50-103 Brzeziny
tel.: 483 412 2915

ka.rob. 889692007
ka.zgł. 18822007

SKALA 1: 500
MAPA DO CELÓW PROJEKTOWYCH

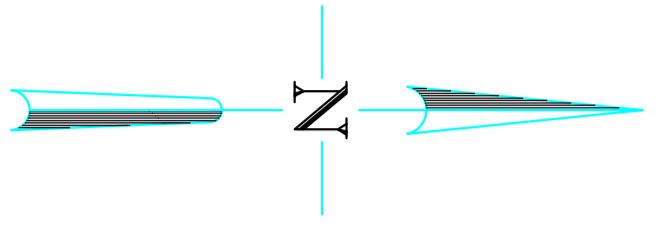

OZNACZENIA ZAKŁADOWE	
1	Stadion treningowy futsalu - nawierzchnia syntetyczna
2	Stadion treningowy futsalu - nawierzchnia trawiasta
3	Stadion treningowy futsalu - nawierzchnia trawiasta
Wzrost projektanta: 14.12.2007r.
Tytuł rys.: PROJEKT ZAGOSPODAROWANIA TERENU
Ogółek: PRZEBUDOWA BOISK SPORTOWYCH
WRAZ Z OBIEKTAMI KUBATUROWYMI
BRZEG, UL. SPORTOWA
Rysownik: PW
Data: 12.2007
Sprawdzający: PW
Data: 12.2007
Projektant: Inst. Inżynierski MOCOLUX
Techn. Jędrzej ANIATKOWSKI
Cech: 64801/W
1/S+E