
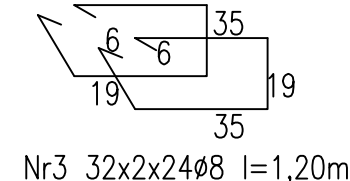
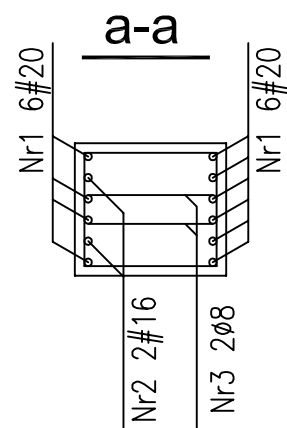


BETON B25
 STAL AIII # (34GS)
 STAL A0 Ø (StOS)

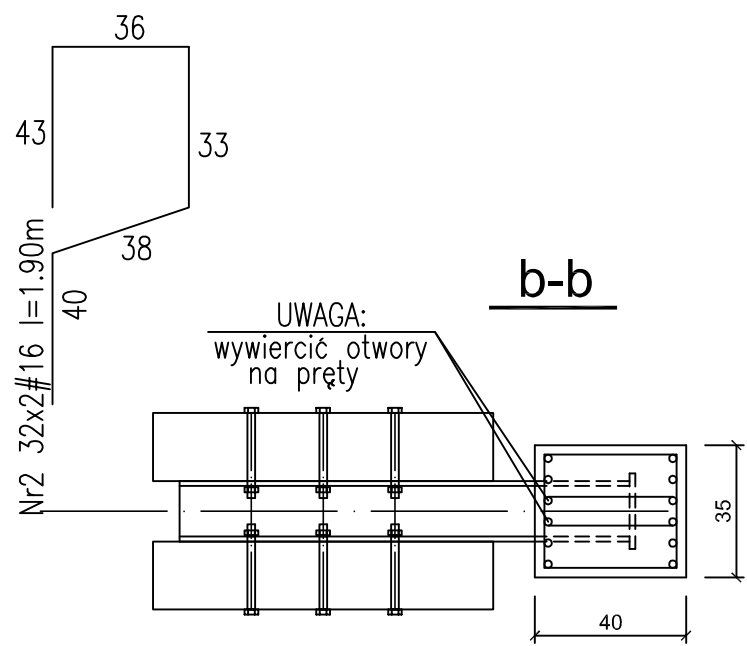

Wersja rysunku z dnia				
Tytuł rys. ZBROJENIE SŁUPÓW ŻELBETOWYCH W ŚCIANACH TRYBUN				
Obiekt PRZEBUDOWA BOISK SPORTOWYCH WRAZ Z OBIEKTAMI KUBATUROWYMI			JANUSZ BLACHOWSKI ARCHITEKT 50-046 WROCLAW, UL. SĄDOWA 5/17	
Adres BRZEG, UL. SPORTOWA				
Faza PW	Data 08.2009	Nr umowy		
Projektant	Specjalność	Nr uprawnień	Podpis	
mgr inż. Emilian KWIECIEŃ	konstrukcja	149/DOŚ/05	Skala 1:20	
				Nr rys. K12/T