




RZUT PARTERU

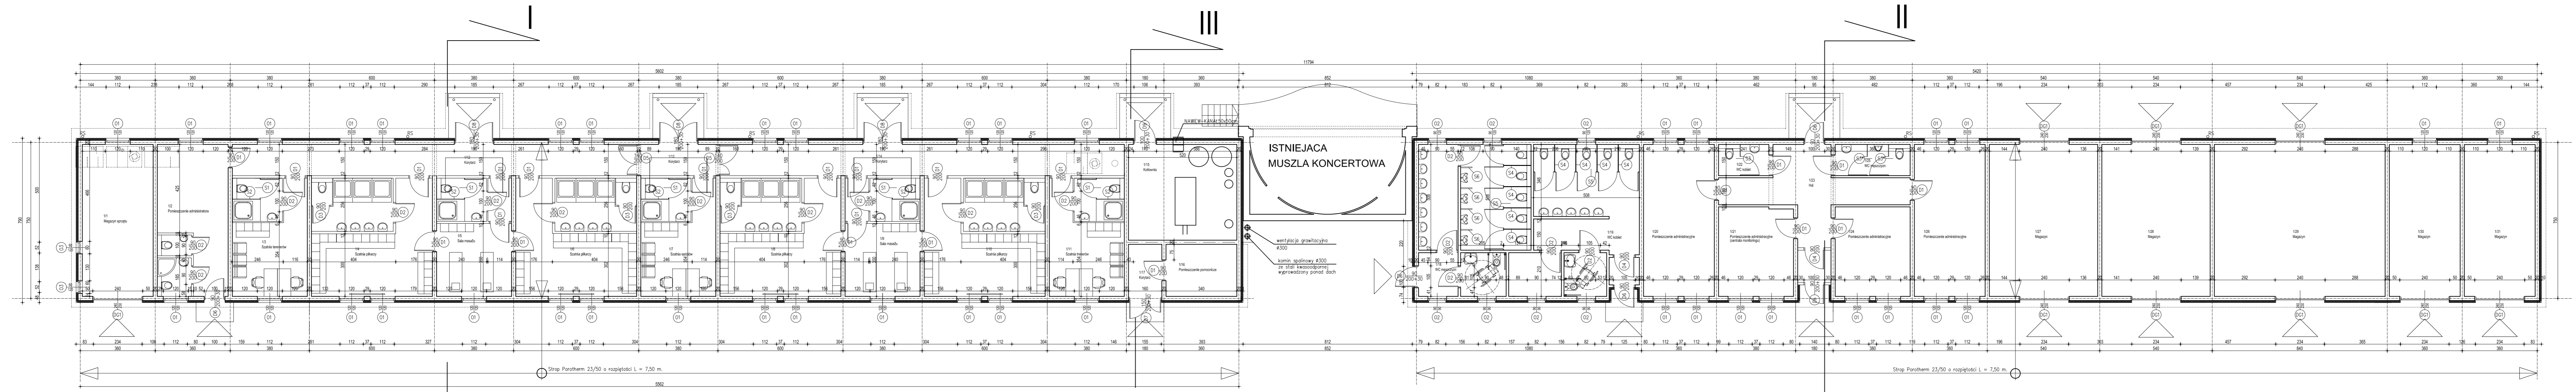


RZUT DACHU

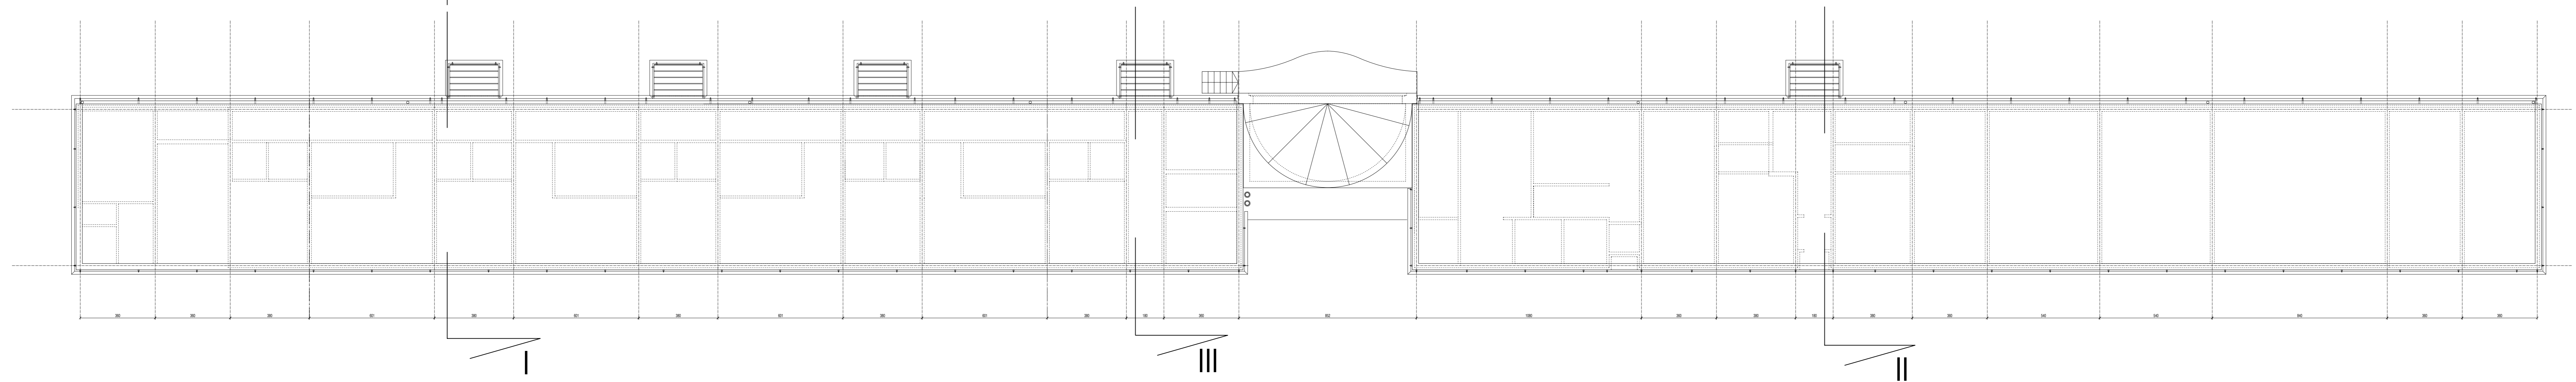


Przekrój I - I
skala 1:100

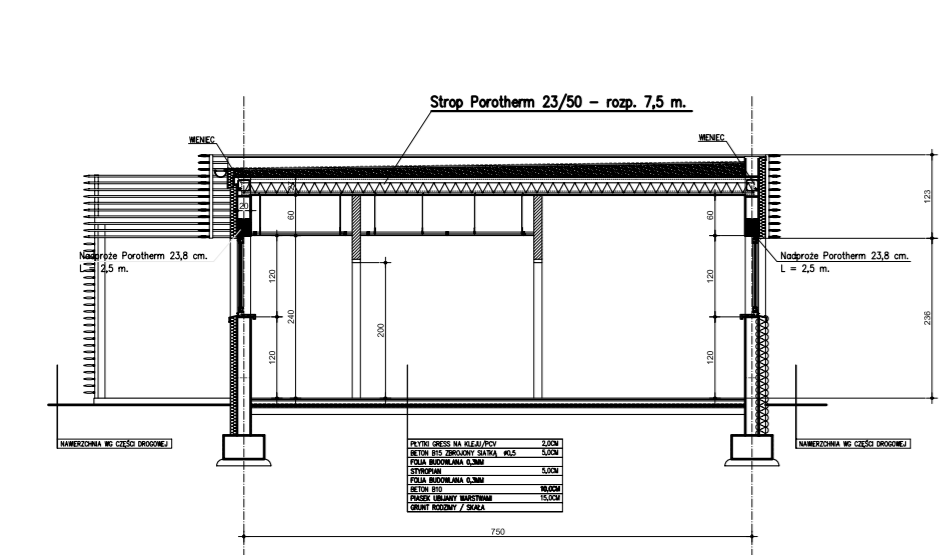

Przekrój II - II
skala 1:100

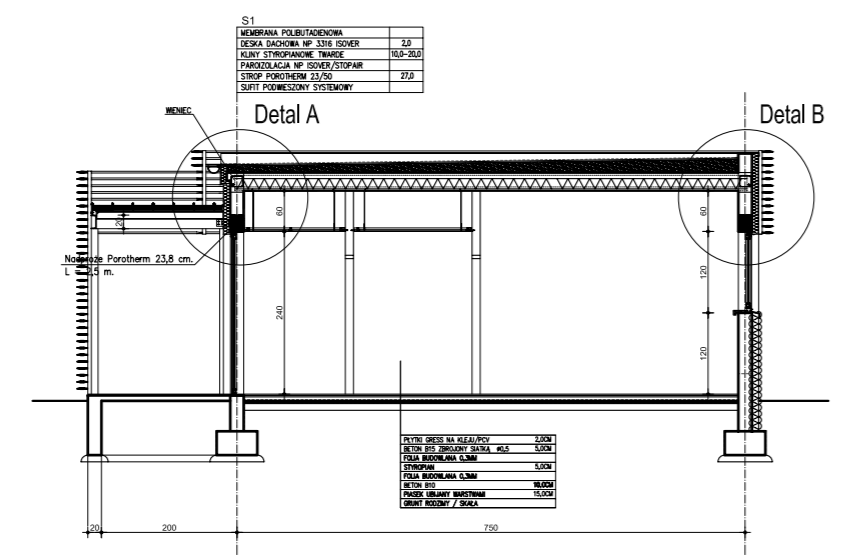

Przekrój III - III
skala 1:100

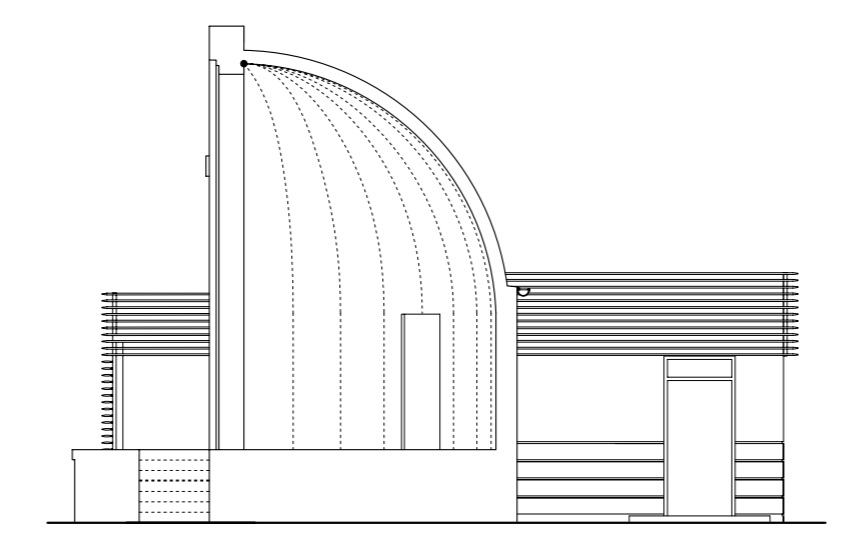

ARCORP PRACOWNIA ARCHYTEKTONICZNA
 Pracownia architektoniczna
 +48-604-953-347 (7) 35-42-155
 54-048 Wrocław ul. Przeseicka 19

**PAWILON ZAPLECZA SPORTOWEGO
 BOISK TRENINGOWYCH**
 PRZEBUDOWA BOISK SPORTOWYCH
 WRAZ Z OBIEKTAMI KUBATUROWYMI
 BRZEG, UL. SPORTOWA

Plan	PW	03.2008	Nr uprawnień	Wiel45/75	Skala	1:100
Funkcja	Projektant	Specjalność	konstrukcja	Wiel45/75	Przebieg	1:100
Projektant	mgr inż. Przem. JANIAK	Specjalność	konstrukcja	Wiel45/75	Przebieg	1:100

RZUT PARTERU, DACHU I PRZEKROJE

K2