


240/78

6.143.16.16.4.3


Gm BRZEG woj. opolskie

6.143.16.16.4.4

Projekt PRP odbudowy zbiornika wodnego Kwadratówka w Parku Wolności w Brzegu

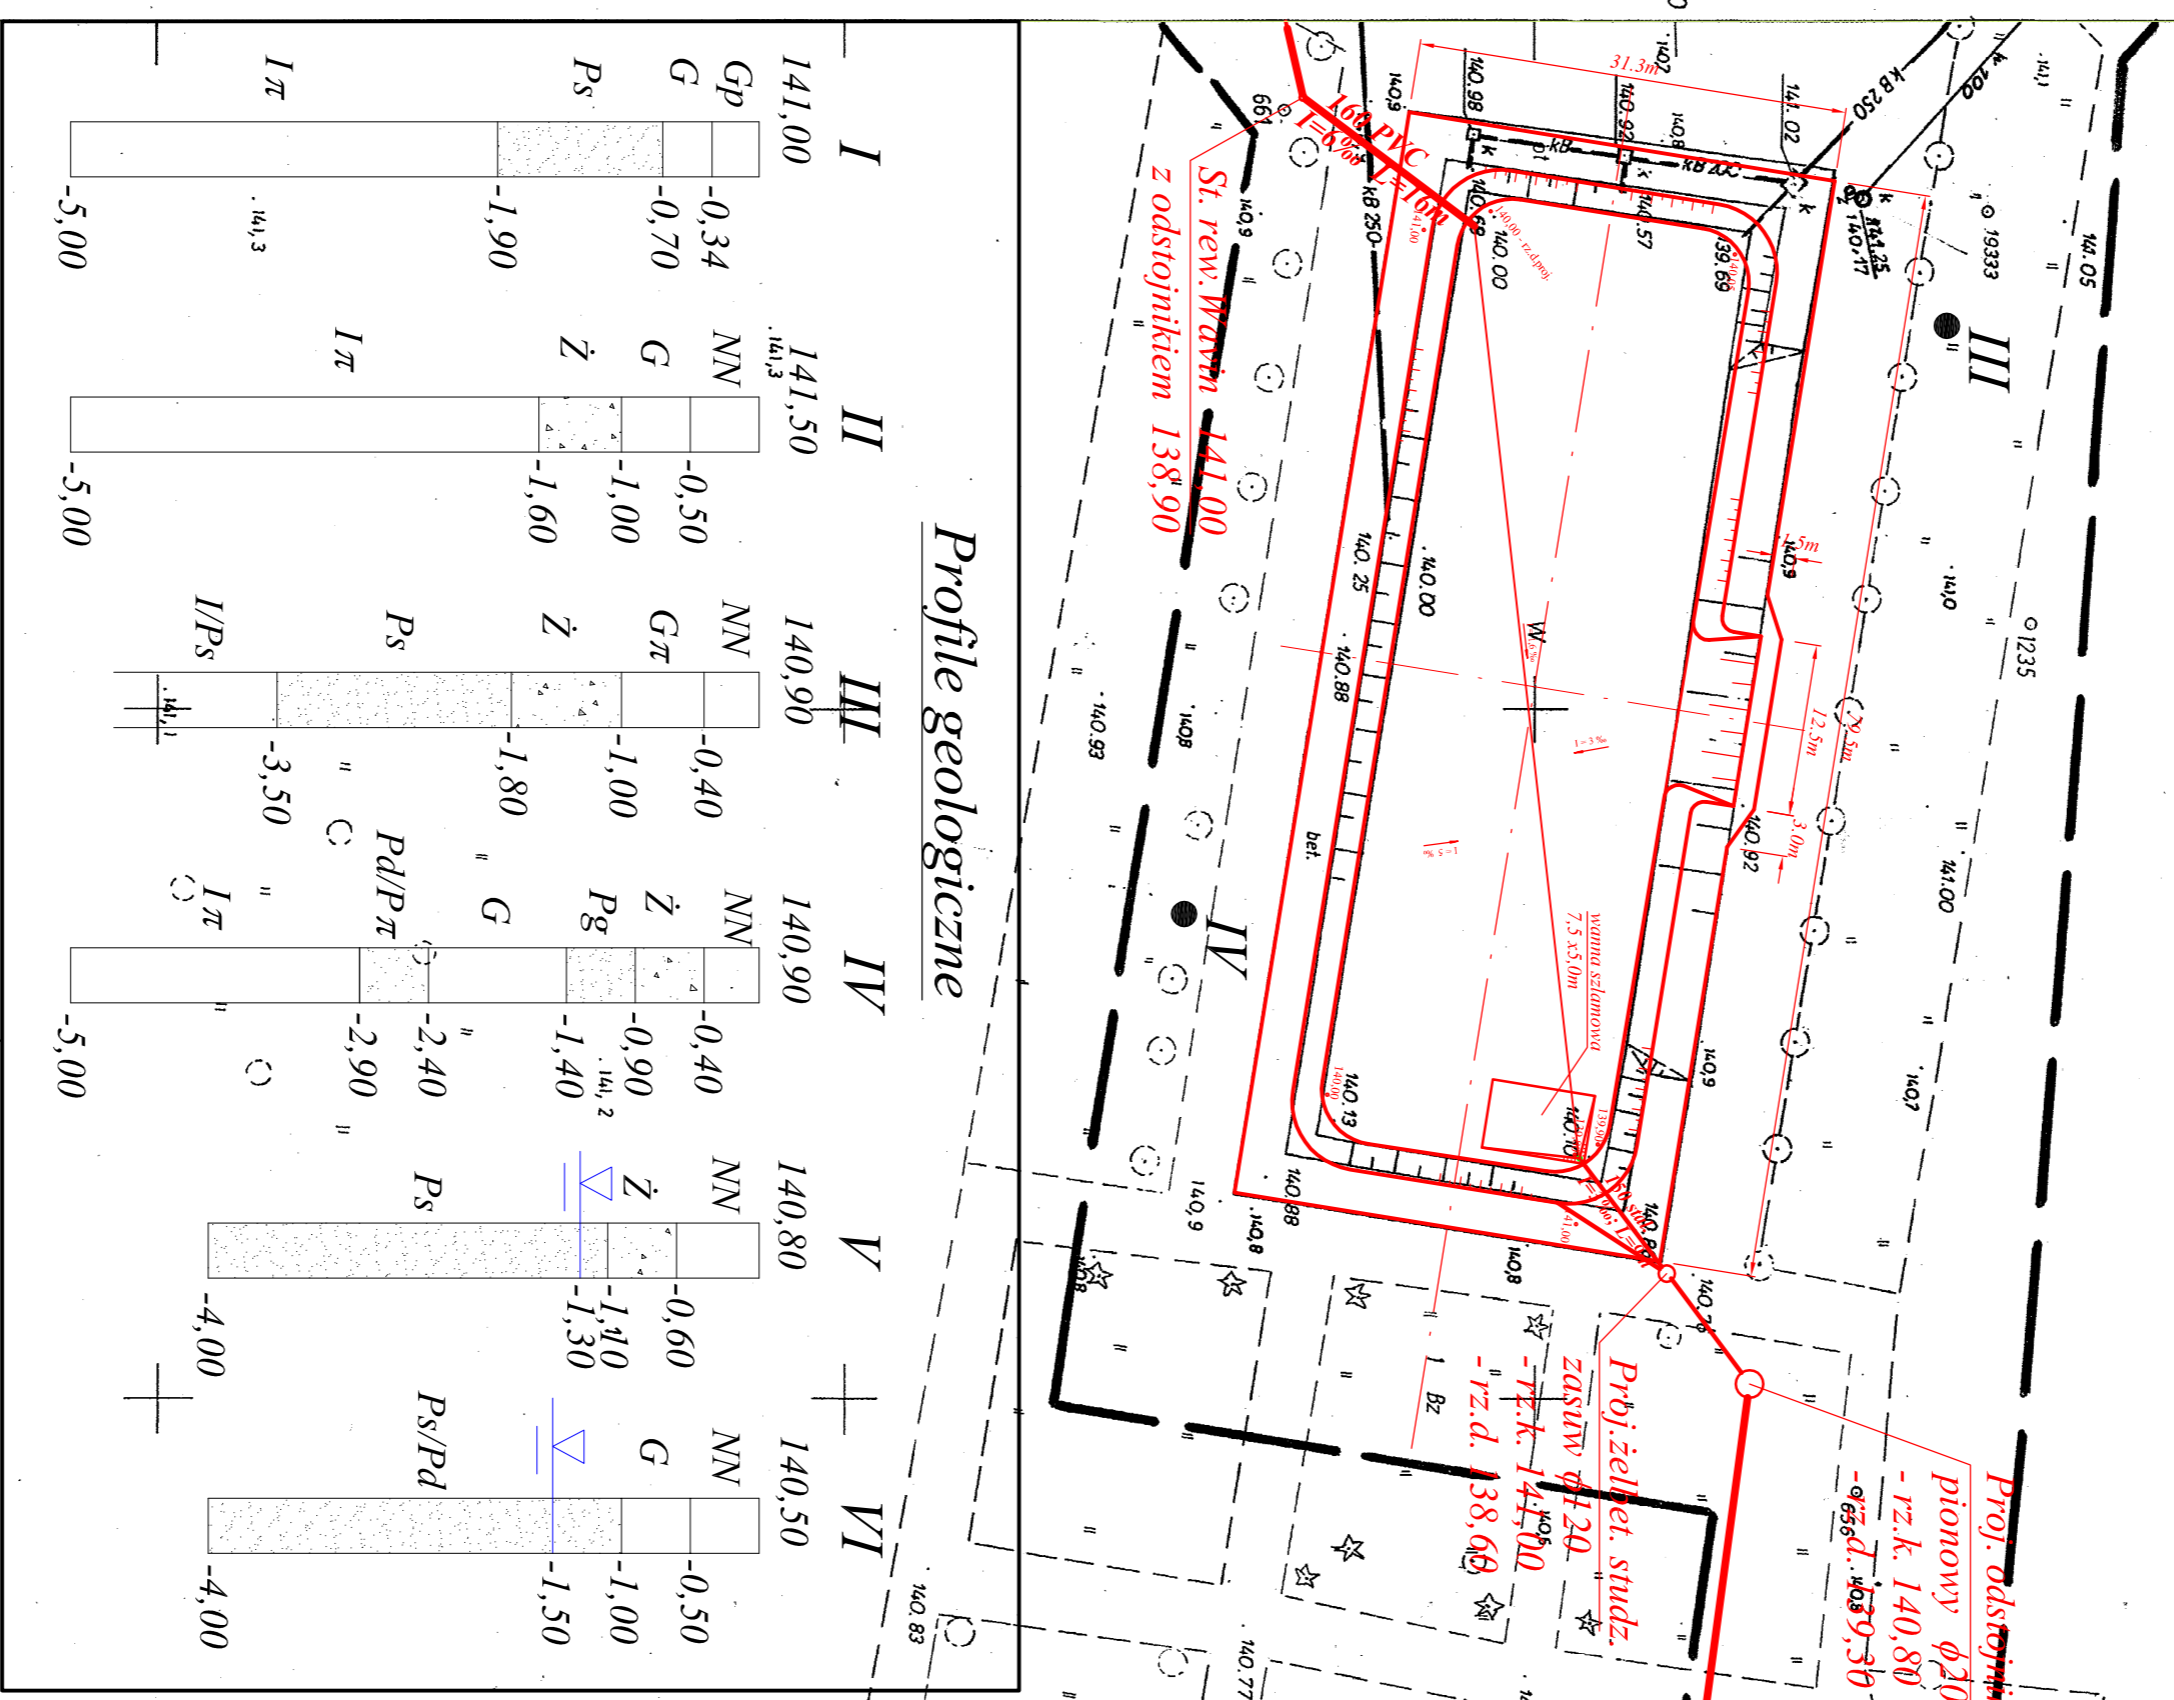

Profile geologiczne

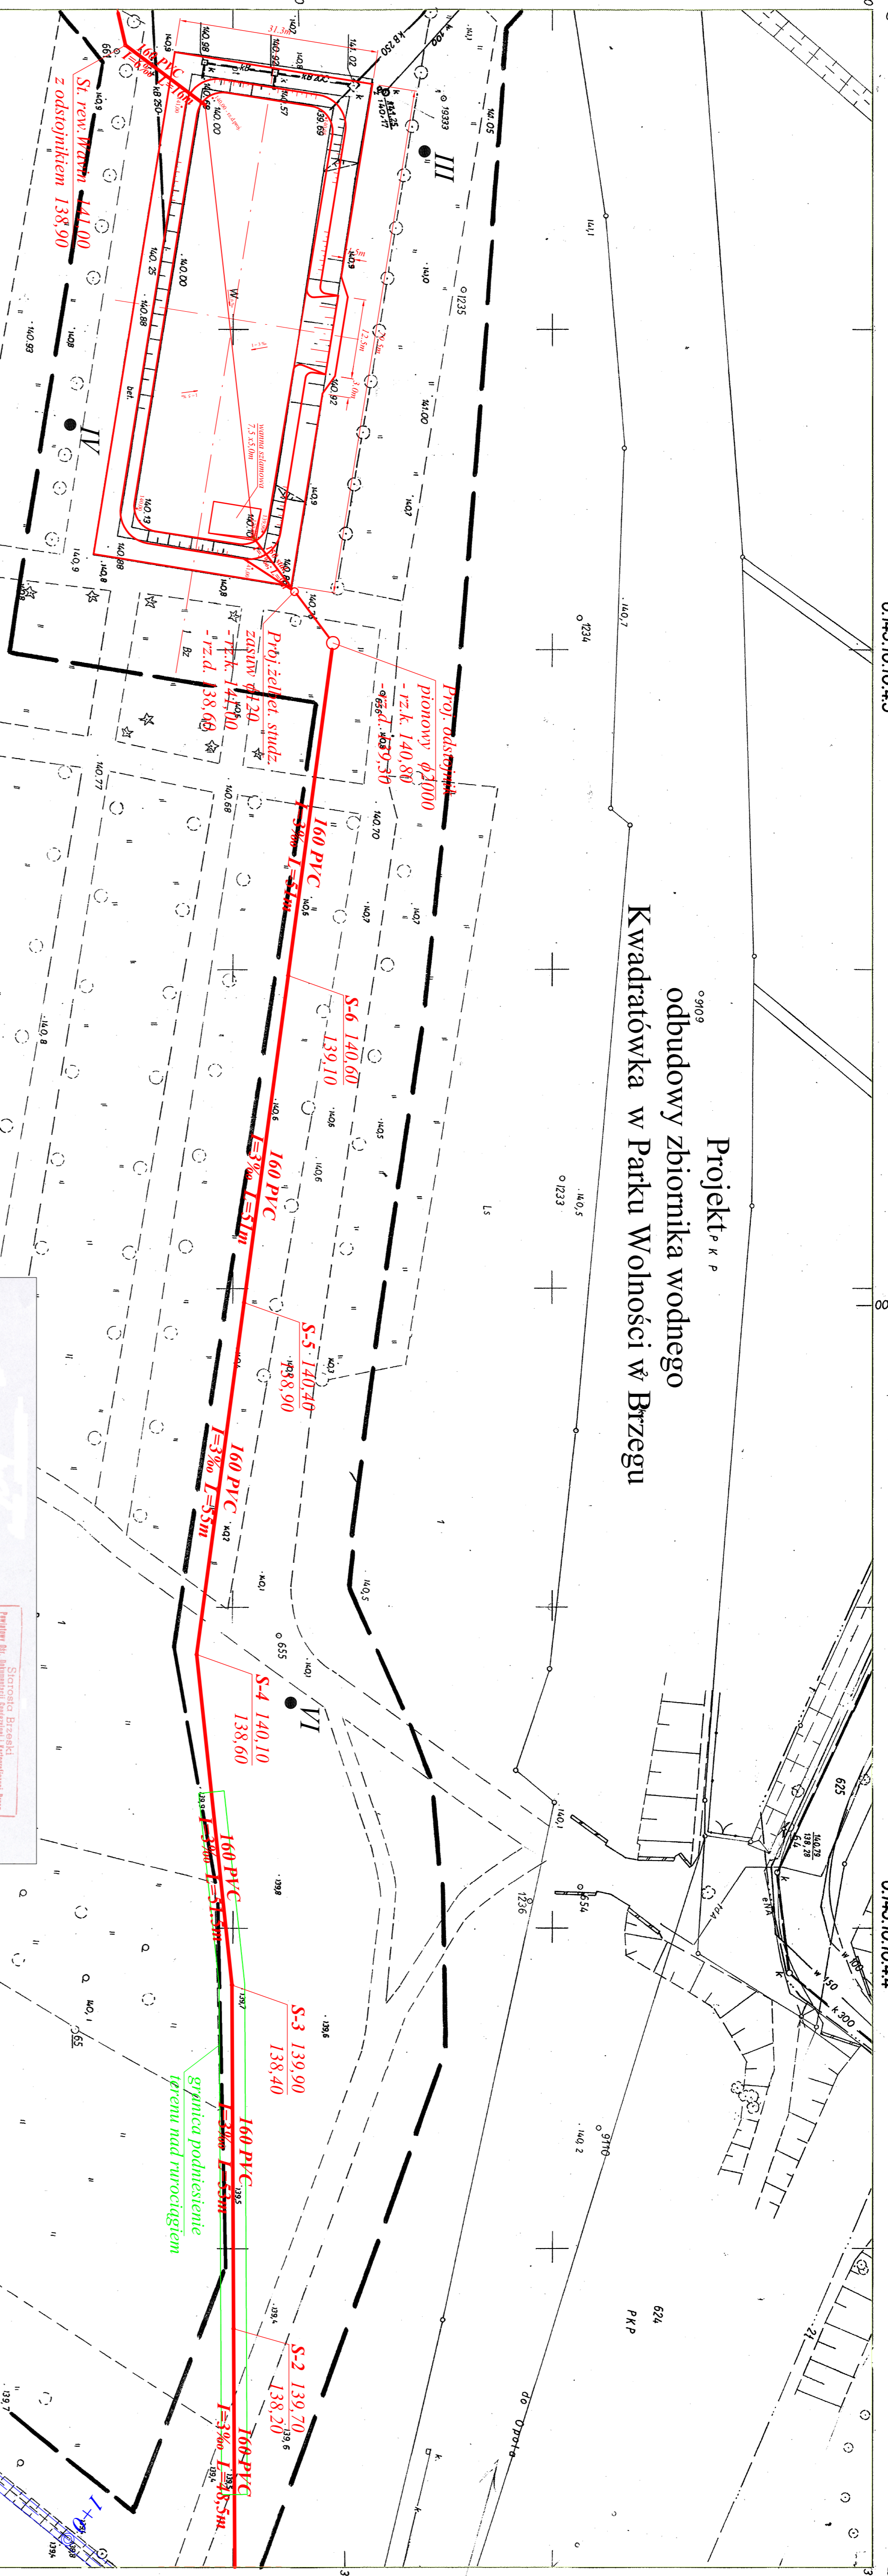

Projektant: INZ. CZESŁAW ZARĘBNY	Skala: 1:500
Opis: Przebudowa zbiornika wodnego Kwadratówka w Parku Wolności w Brzegu	Pracownik: Ps/Pd
Studium opracowania: Projekt budowlany	Data: 31
Nazwa rysunku: Mapa zagospodarowania terenu	
Nazwa obiektu: Kwadratówka w Parku Wolności w Brzegu	
Nazwa placówki: Inst. Czesław Zarębny	
Nazwa ulicy: 31	

GEODZIARZ
Andrzej Szustalski
(nr upraw. 12000)

Wzrostki są fabrycznie w terenie i nie wyznaczają na miejscu urządzeń podziemnych. Nie należy zgłaszać do inwentaryzacji lub o których brak jest informacji w inwentaryzacji budowlanej.

11 STYC 2008

6.143.16.21.1
MAPA ZASADNICZA
Zatwierdzona w r. 1978 przez
OKRĘGOWE PRZEDSIĘBIORSTWO GEODEZYJNO-KARTOGRAFICZNE
W OPOLU

463.412.1921
1:500

6.143.16.21.2
MAPA ZASADNICZA
Zatwierdzona w r. 1978 przez
OKRĘGOWE PRZEDSIĘBIORSTWO GEODEZYJNO-KARTOGRAFICZNE
W OPOLU

1912 1921 1922

Kierownik robót
P. Wołosz

Przekrój X