



I PIĘTRO - PRZYSTANEK 2

± 5,16

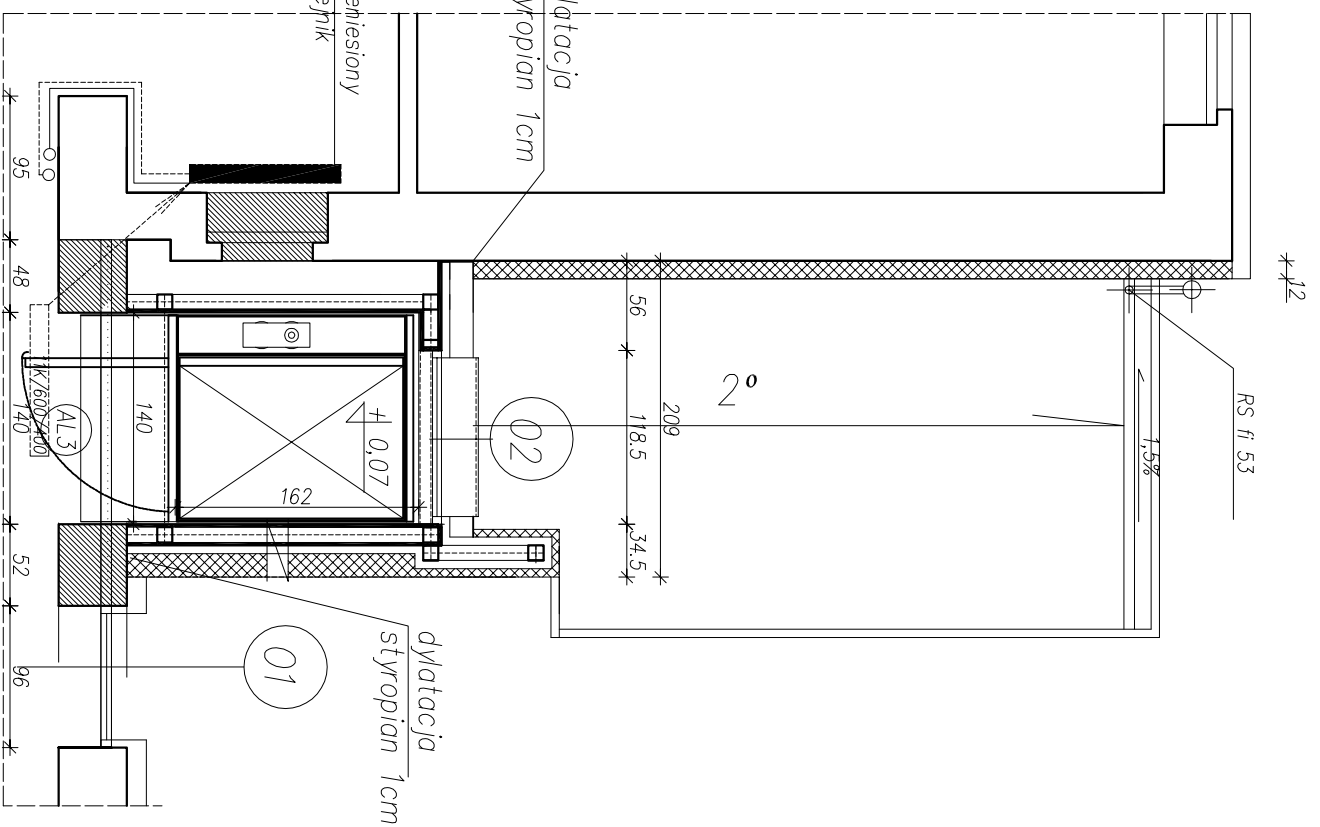



II PIĘTRO - PRZYSTANEK 3

± 8,75

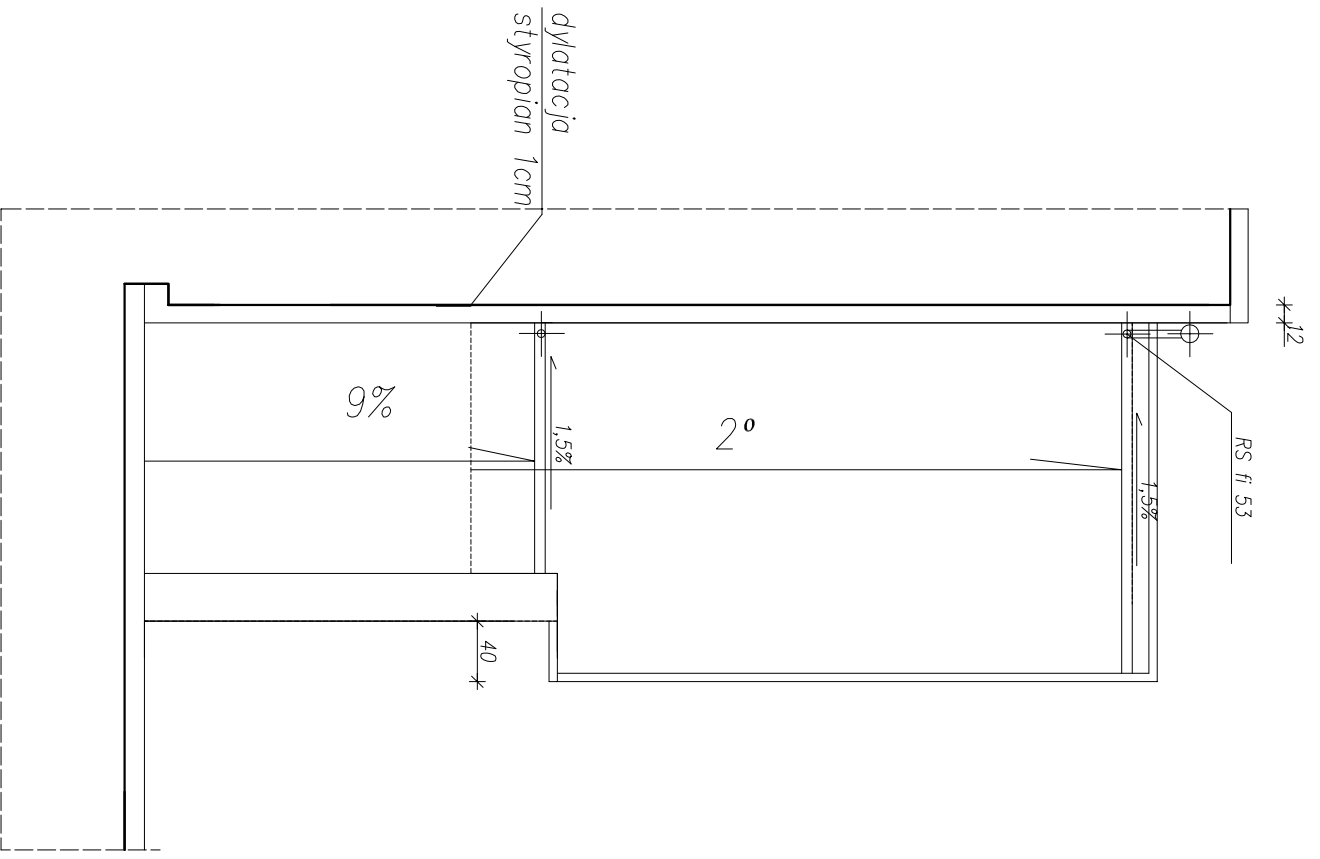

RZUT DACHU

LEGENDA:

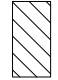-  ZAMUROWANIE OTWORU BŁOCZKIEM Z BETONU KDMGRKOWEGD DD. 400
-  WYBICIE, POSZERZENIE OTWORU, ROZBIERKA ELEMENTU

arch. Anna Nowacka tel. 0508583062		Inwestor: Urząd Miasta Brzeg	
Częplowice 154, 49-314 Częplowice			
Temat: Do budowa zewnętrznej platformy dla osób niepełnosprawnych w ZS nr 2 z 0/1		Faza: Proj. budowl.	
Lokalizacja: Brzeg ul. Lompy 1, dz. nr 386		Branża: architektura	
Nazwa rysunku: RZUTY - I - II PIĘTRO, RZUT DACHU		Skala: 1:50	
Imię i nazwisko: arch. Anna Nowacka		Data: 05.2009	
Nr uprawnień: 02/02/001A		Podpis: 2/A	
Projektant: arch. Anna Nowacka		Nr rysunku: 2/A	