

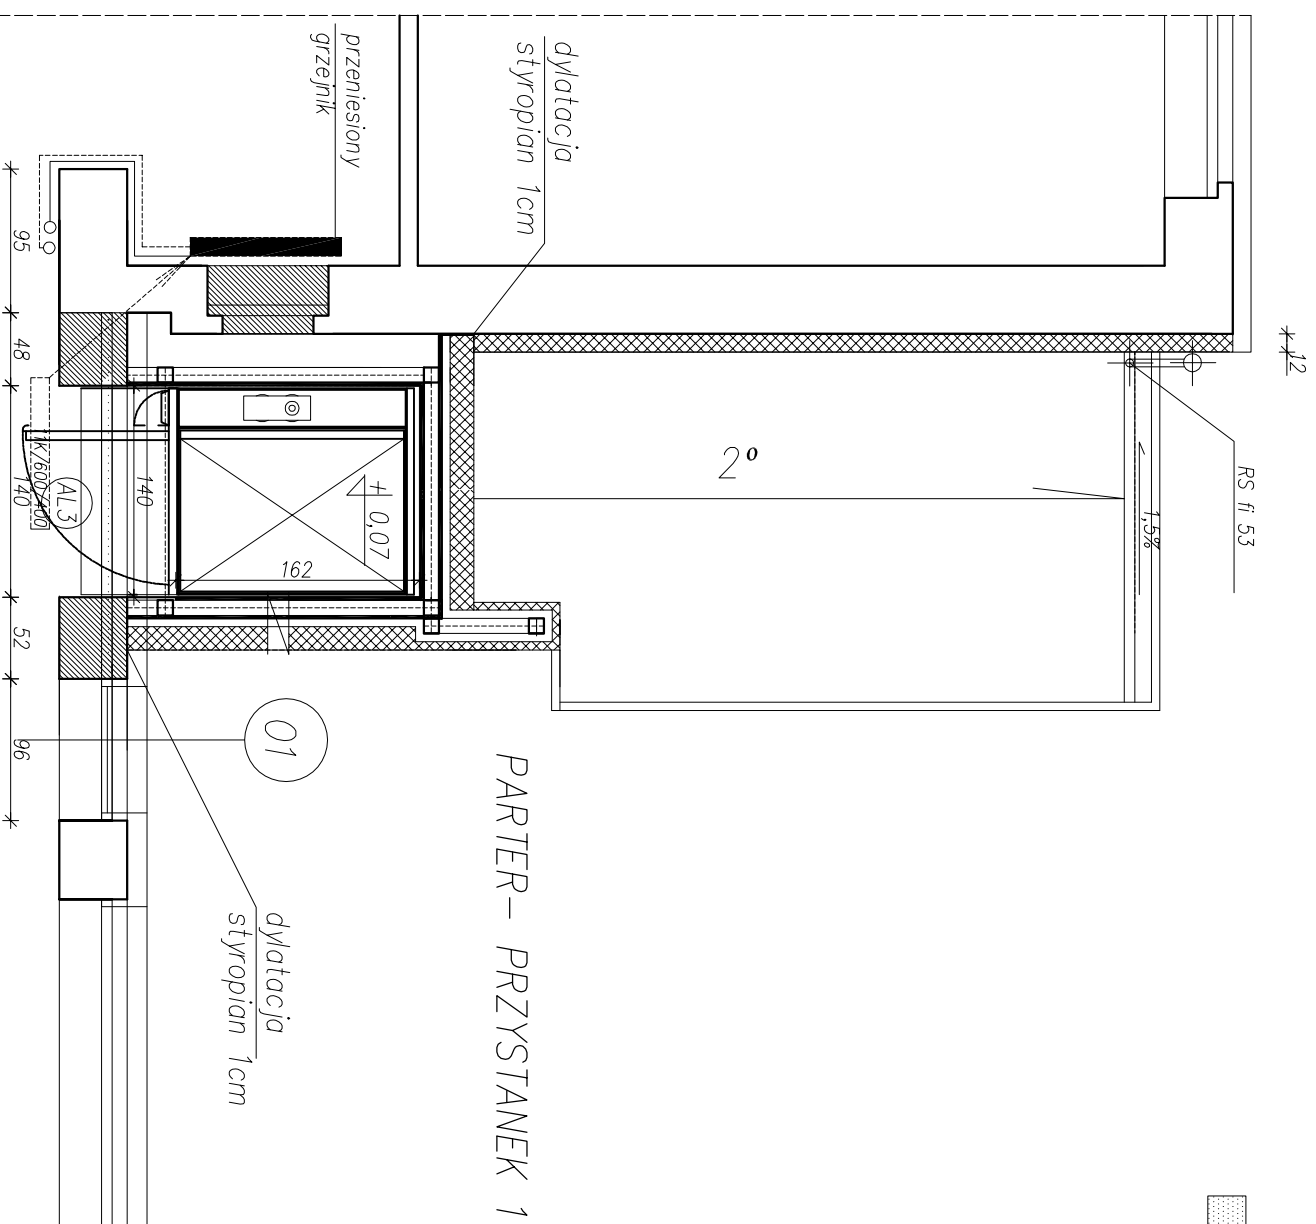
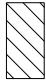


RZUT PARTERU

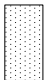

- LEGENDA:
-  ZAMUROWANIE OTWORU BLOCCZKIEM Z BETONU KOMARKOWEGO DD. 400
 -  WYBICIE, POSZERZENIE OTWORU, ROZBIJKA ELEMENTU

KORYTARZ NA PARTERZE

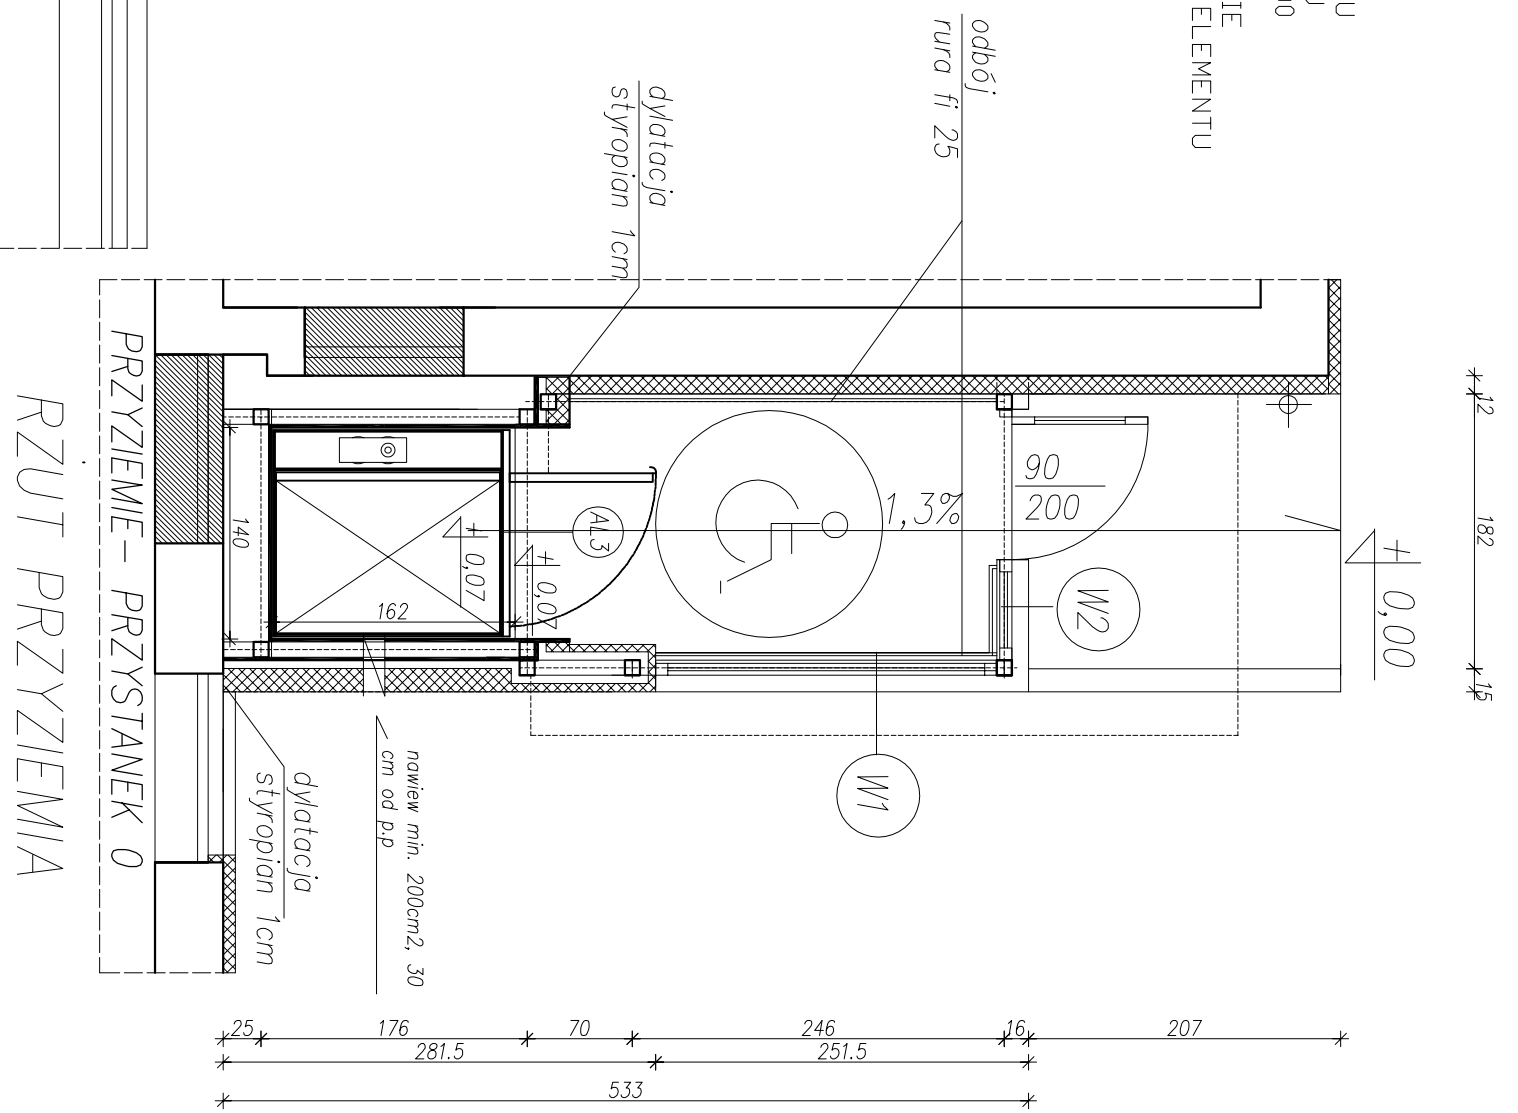

RZUT PRZYZIEMIA

27 * 154 * 28 *
209 *

arch. Anna Nowacka tel. 0508583062		Inwestor: Urząd Miasta Brzeg	
Czępielowice 154, 49-314 Czępielowice			
Temat: Dodbudowa zewnętrznej platformy dla osób niepełnosprawnych w ZS nr 2 z 0/1		Faza: proj. budowl.	
Lokalizacja: Brzeg ul. Lompy 1, dz. nr 386		Branża: architektura	
Nazwa rysunku: RZUTY - PRZYZIEMIA I PARTERU		Skala: 1:50	
Imię i nazwisko		Podpis	
Nr uprawnień		Data: 05.2009	
Projektant: arch. Anna Nowacka		Nr rysunku: 1/A	