




PRZEKRÓJ 2 - 2

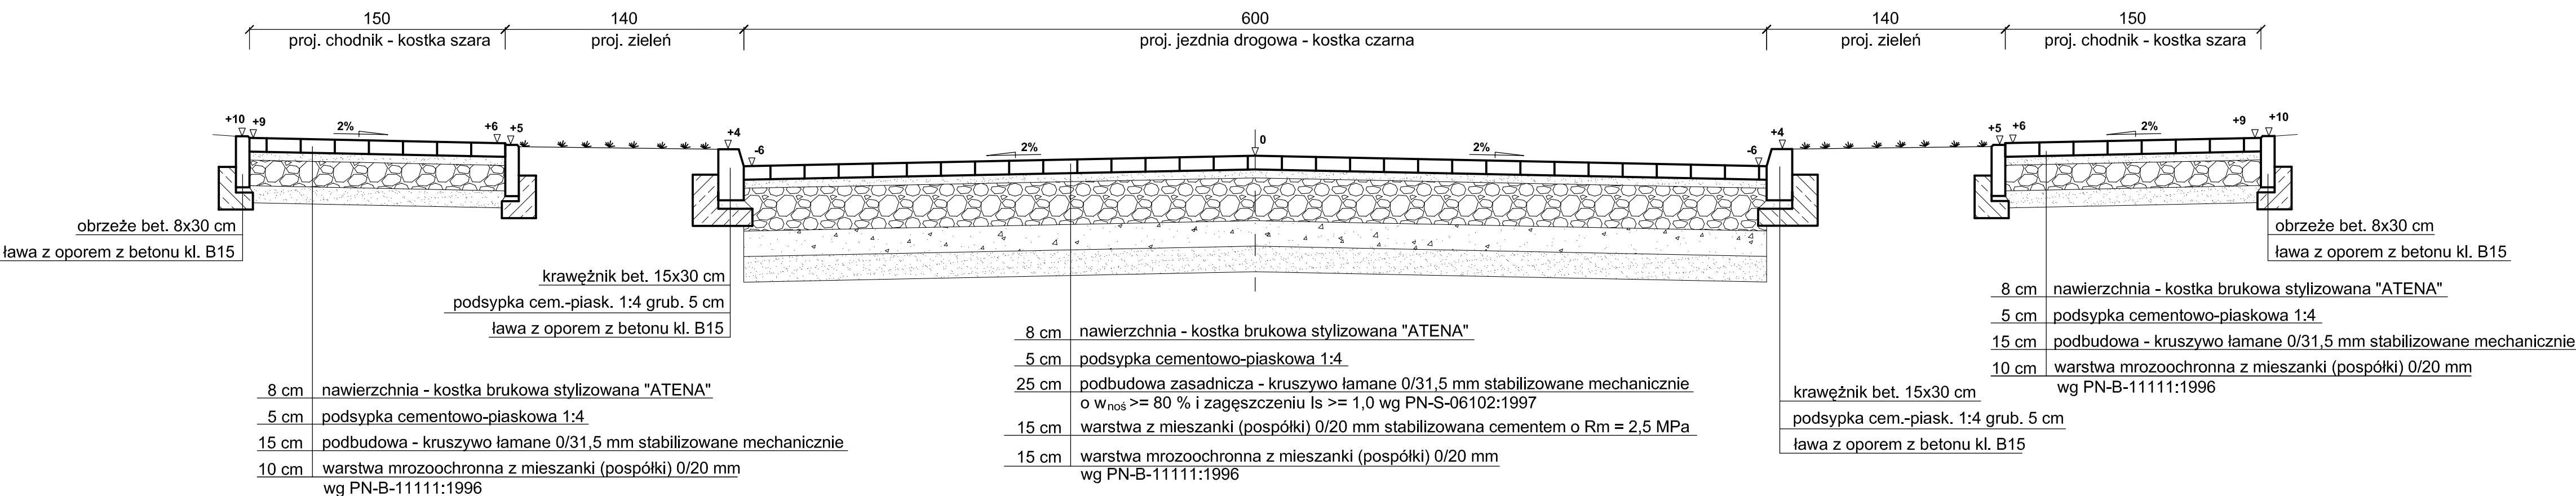


PRZEKRÓJ 3 - 3

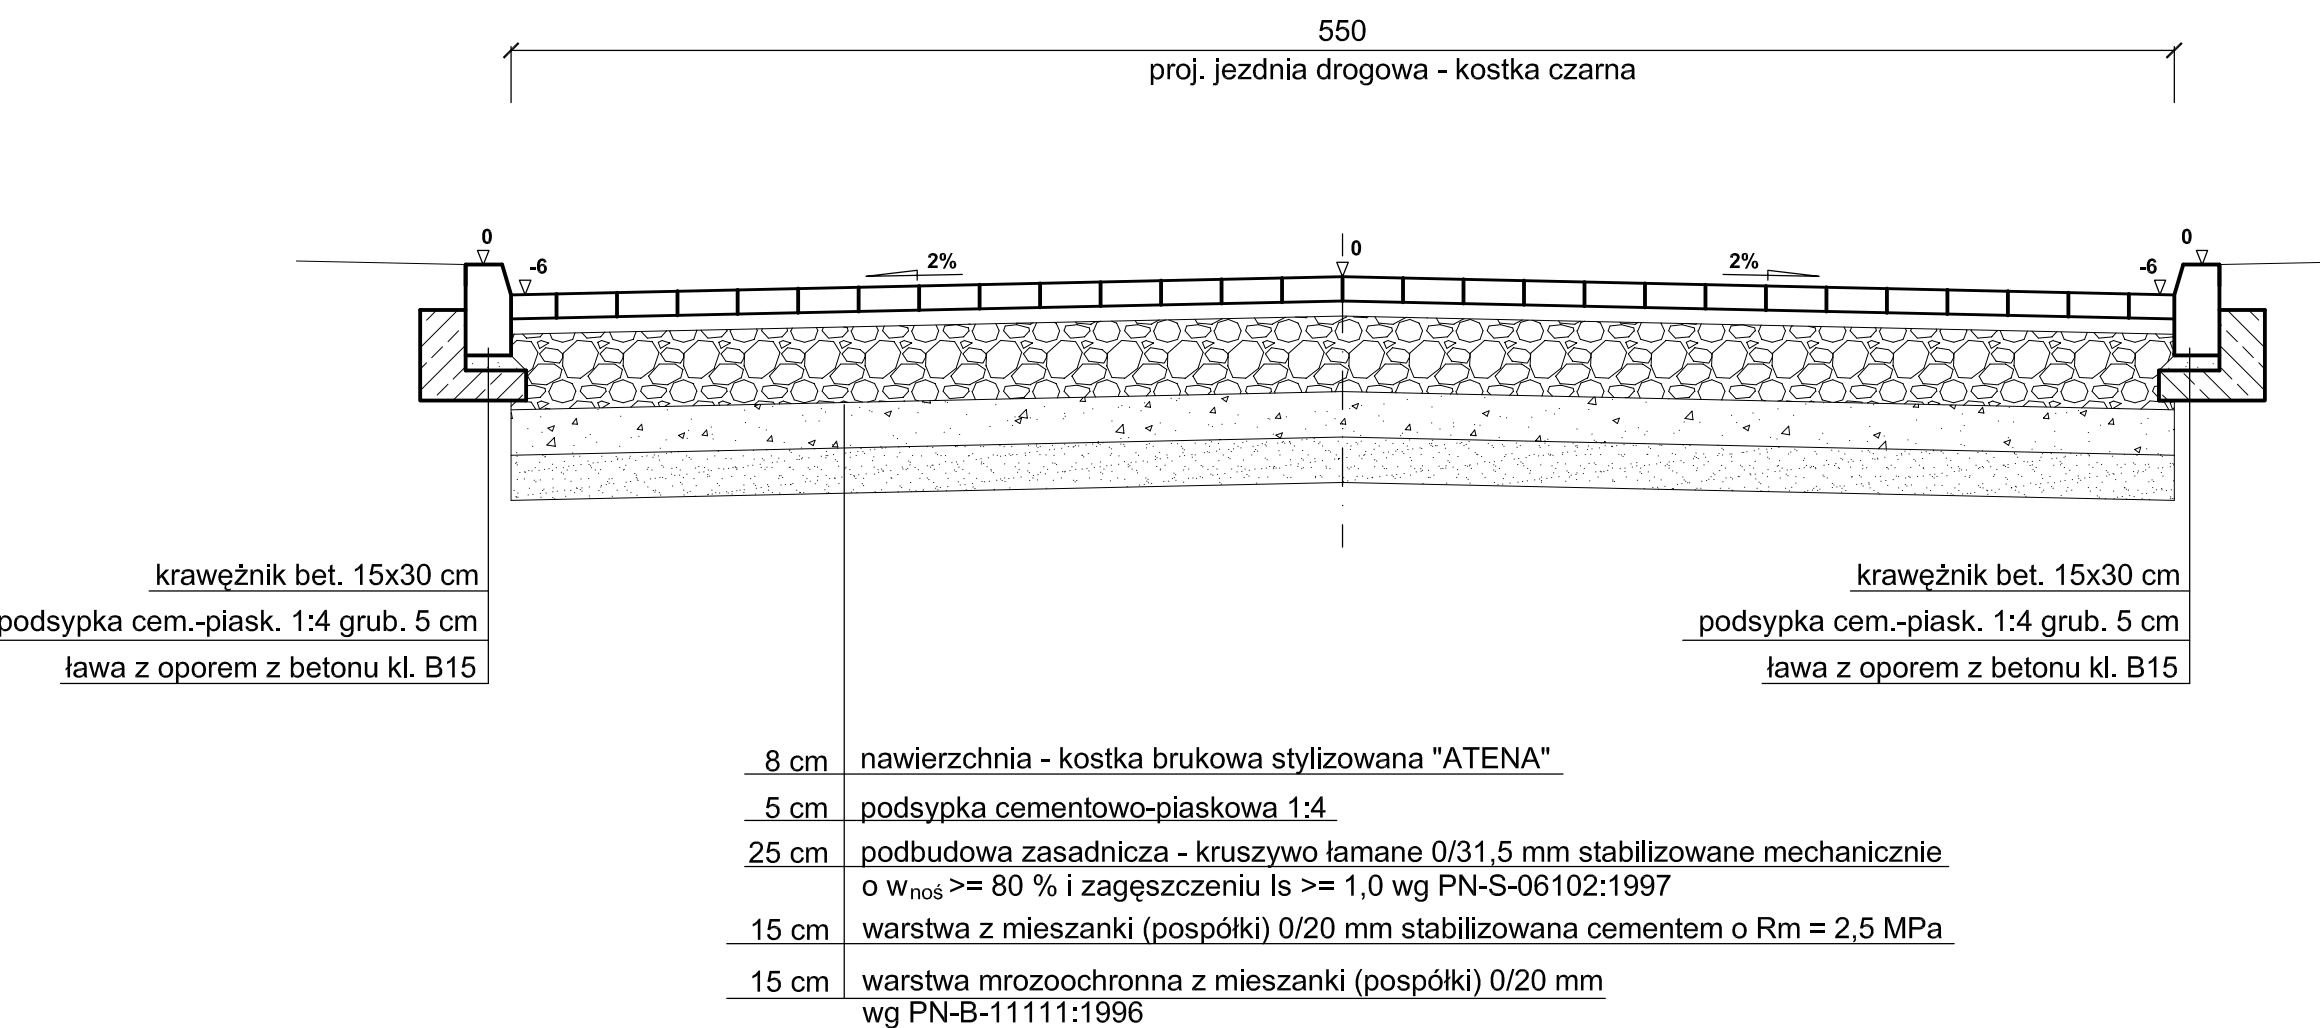

ZJAZDY

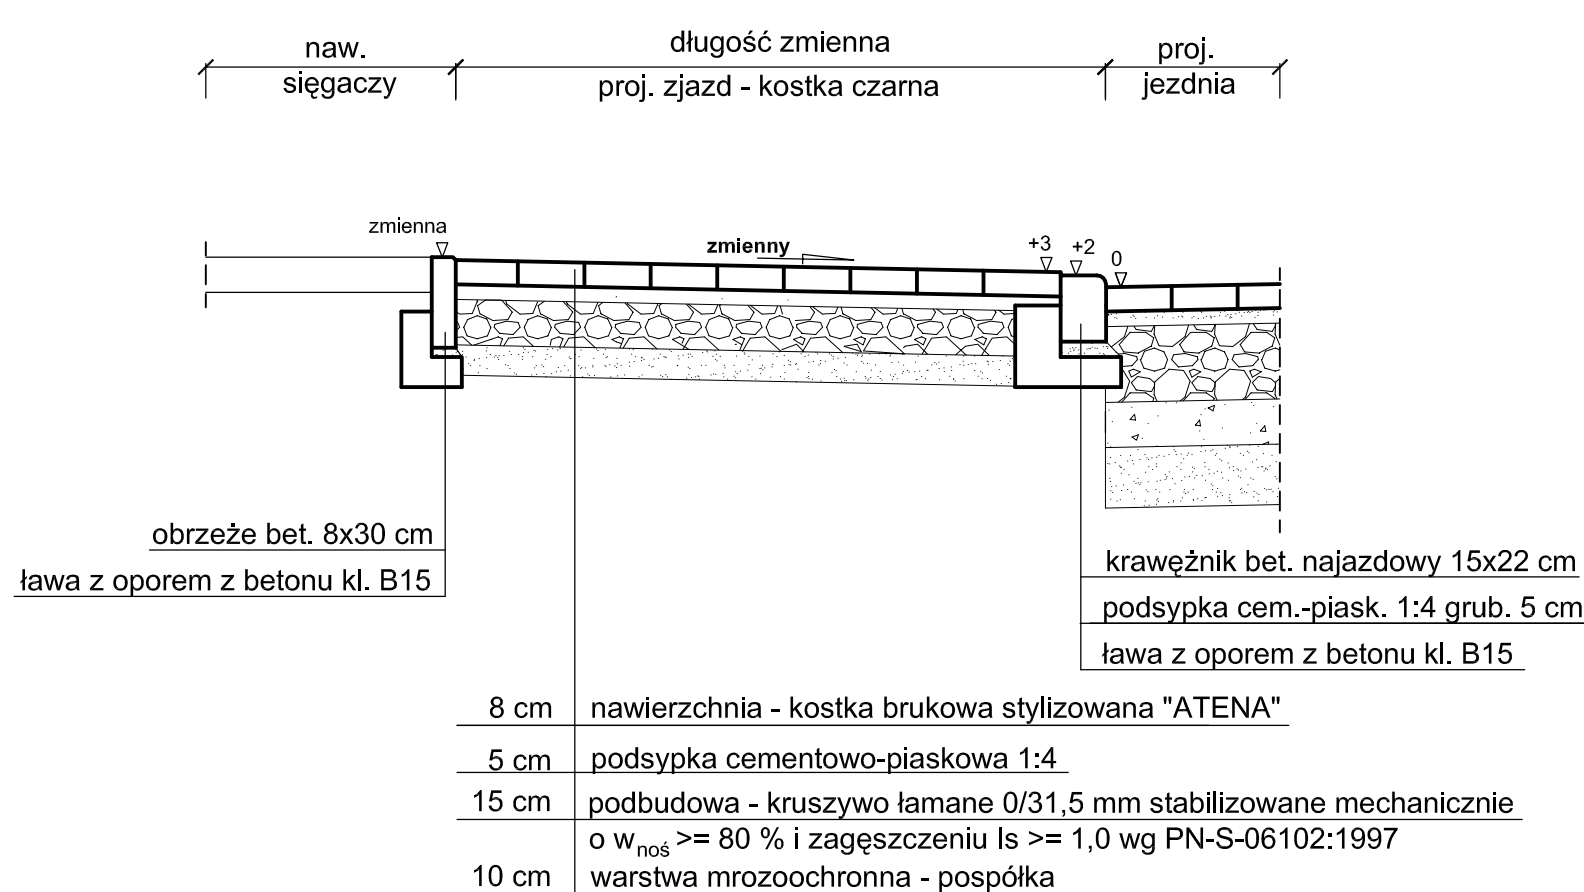

SZCZEGÓŁY ŁAW BETONOWYCH

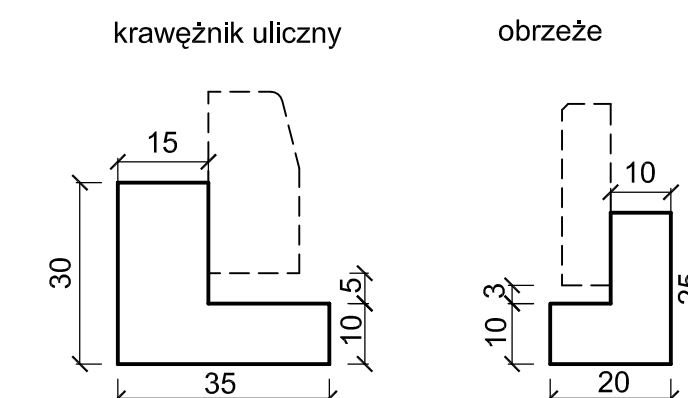

Uwaga ! Wymiary podano w centymetrach

Pracownia Projektowa "PROTOR"			
Objekt	Uzbrojenie terenów pod budownictwo mieszkaniowe		
Adres	w rejonie ulic: Lwowska - Słoneczna w Brzegu		
PRZEKROJE KONSTRUKCYJNE			
Projektował	mgr inż. Antoni Plamitzer	specjal.	nr upr. bud. 18/76Op.
Sprawdził	mgr inż. Kazimierz Kurowski	drogi	229/94Op.
umowa nr IM-2222-2-115/2007	skala 1:25	data 05.2008	rys. 3