

**MAPA JEDNOSTKOWA
DO CELÓW PROJEKTOWYCH**

Arkusze 5(5)
wykonana przez Pracownię Projektową "PROTOR"
ul. Białostoku "Parasol" 19/601
45-207 Opole, tel. (77) 452 00 07
NP 754-123-47-98

Mapa w skali 1:250 o treści S+U+W+E

województwo opolskie
powiat brzeski
Brzeg
obręb Centrum, ark. 4, dz. 163, 167, 172-83/2, 83/3
ark. 5, dz. 306/5, 306/6, 988
ark. 7, dz. 434

Godło mapy zasadniczej: 463.412.1532, 1534, 1541, 1543

KERG 537/2009
Aktualizacja na dzień: 22-04-2009


aktualizacja z 2009
podstawienie "Kawataki"
Trasa poszczególnych warstw została opracowana w wyniku następujących czynności:
S - na podstawie zaszkolowania i wektoryzacji map zasadniczych w skali 1:500
U - na podstawie zaszkolowania i wektoryzacji map zasadniczych w skali 1:500
E - poprzez korektury mapy numerycznej jednolitej grafiki i budowanie prowadzonej przez PROTOR
W - na podstawie zaszkolowania i wektoryzacji map zasadniczych w skali 1:500 oraz nowego pomiaru

Andrzej Urbański
geodeta, uprawnienia nr 13296
45-290 Opole, ul. Białostoku Parasol 19/601
tel. 077 455 90 57, 0 654 916 054

Ubański

Starosta Brzeski
W celu nadania statusu...
31 SIE. 2009


Nie wyklucza się istnienia w terenie innych:
nie wykazanych na niniejszej mapie urządzeń
podziemnych, które nie były zgłoszone
do inwentaryzacji lub o których brak
jest informacji w instytucjach branżowych

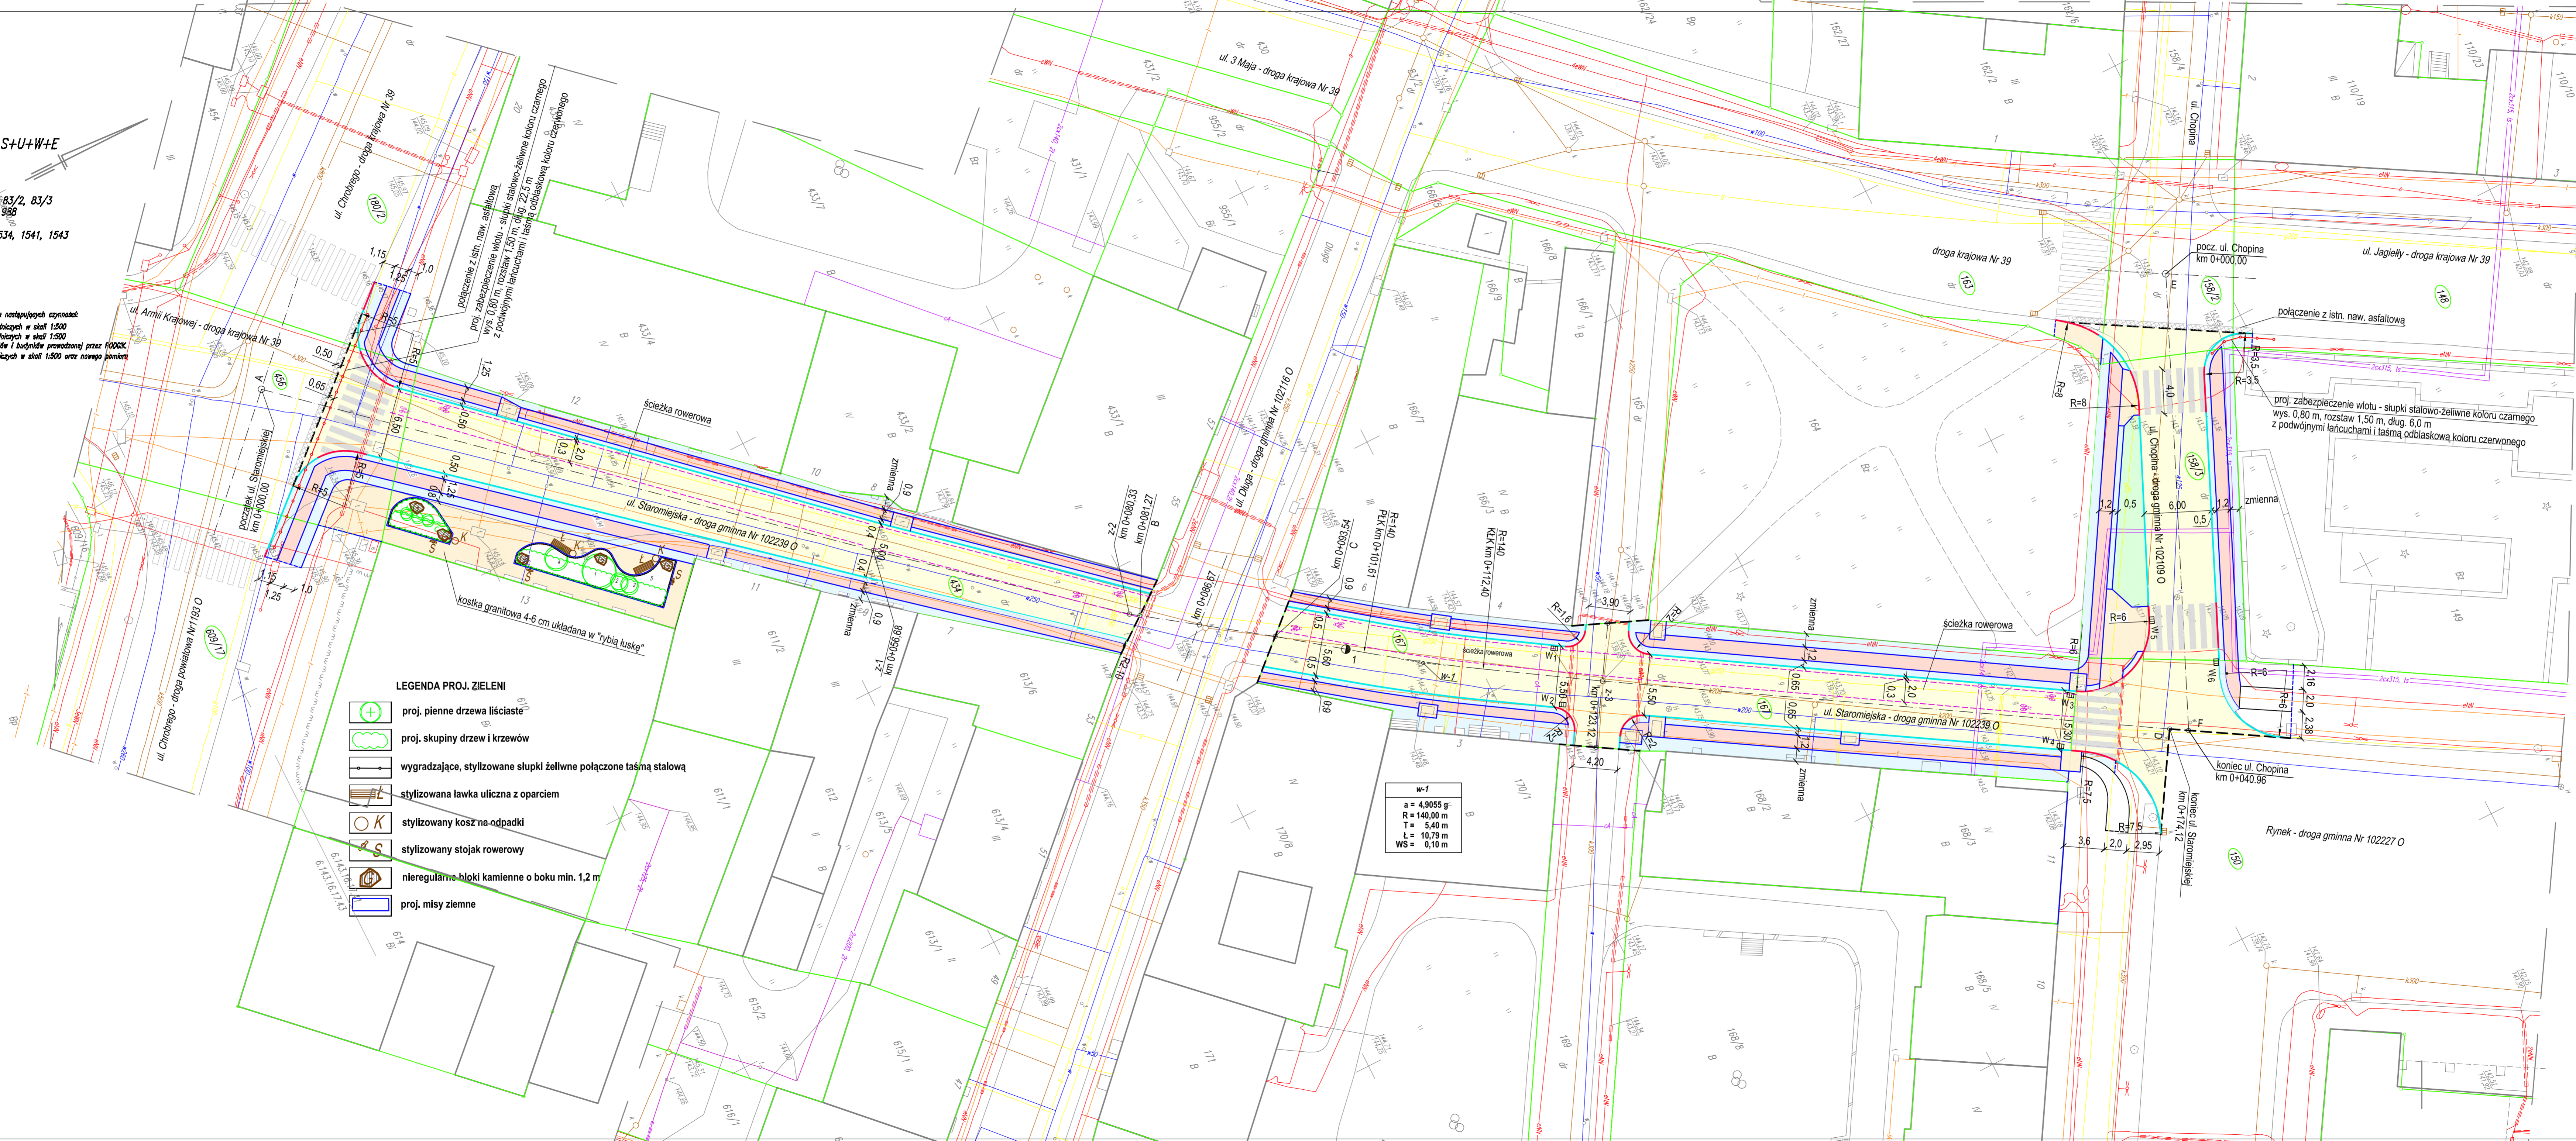

- LEGENDA PROJ. ZIELENI**
- proj. pienne drzewa liściaste
 - proj. skupiny drzew i krzewów
 - wygradzające, stylizowane słupki żelwne połączone taśmą stalową
 - stylizowana ławka uliczna z oparciem
 - stylizowany kosz na odpadki
 - stylizowany stojak rowerowy
 - nieregularne bloki kamienne o boku min. 1,2 m
 - proj. misy ziemne

WSPÓLRZĘDNE OSI DRÓG

ul. Staromiejska		
	X	Y
A	5636263,656	6462501,261
z-1	5636306,121	6462538,797
z-2	5636324,065	6462554,199
B	5636324,827	6462554,741
C	5636334,824	6462561,856
w-1	5636345,599	6462569,941
z-3	5636359,207	6462578,599
D	5636402,677	6462605,272
ul. Chopina		
E	5636420,693	6462568,688
F	5636404,134	6462606,150

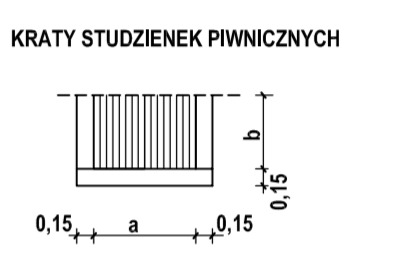

ul. Staromiejska		
a	b	szł.
165	90	1
120	30	6
90	30	1
80	50	1
80	35	1
75	65	4
65	50	3
55	25	1

- LEGENDA**
- jezdnia - kostka granitowa 15x16 cm
 - płyty granitowe
 - kostka bazaltowa 4-6 cm
 - kostka granitowa 4-6 cm
 - proj. ścieżka rowerowa
 - zielen uliczna
 - proj. krawężnik
 - proj. krawężnik obniżony
 - stylowe słupki z łańcuchami
 - połączenie z istn. naw. asfaltową z mieszanki mineralno-asfaltowej grub. 4 cm
 - istn. wpusty deszczowe

Pracownia Projektowa "PROTOR"

Obiekt: Rewitalizacja przestrzeni miejskiej centrum miasta -
przebudowa ul. Staromiejskiej i ul. Jabkowej w Brzegu

PROJEKT ZAGOSPODAROWANIA TERENU

Projektował	mgr inż. Antoni Plamitzer	specjal.	drogi	nr upr. bud.	18/76/Op.	podpis	
Sprawił	mgr inż. Kazimierz Kurowski	drogi	229/94/Op.				
umowa nr IM-222/45/2009	skala 1:250	data 10.2009 r.	rys.	1			