



MEJSZCIE GŁÓWNE

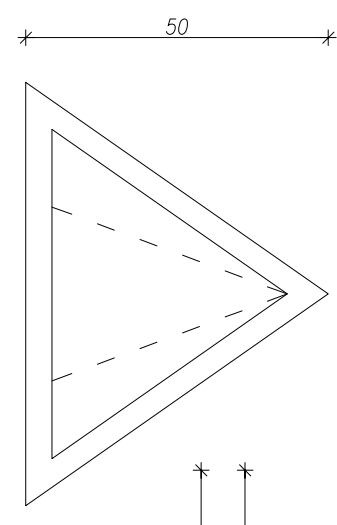

Pokrycie z blachy stalowej ocynkowanej gr  
0,55 w pasmach (łączonej na rąbek  
stojący podwójnie związany w szwach  
prostokątnych do okapu, rozstaw rąbka 90  
cm)

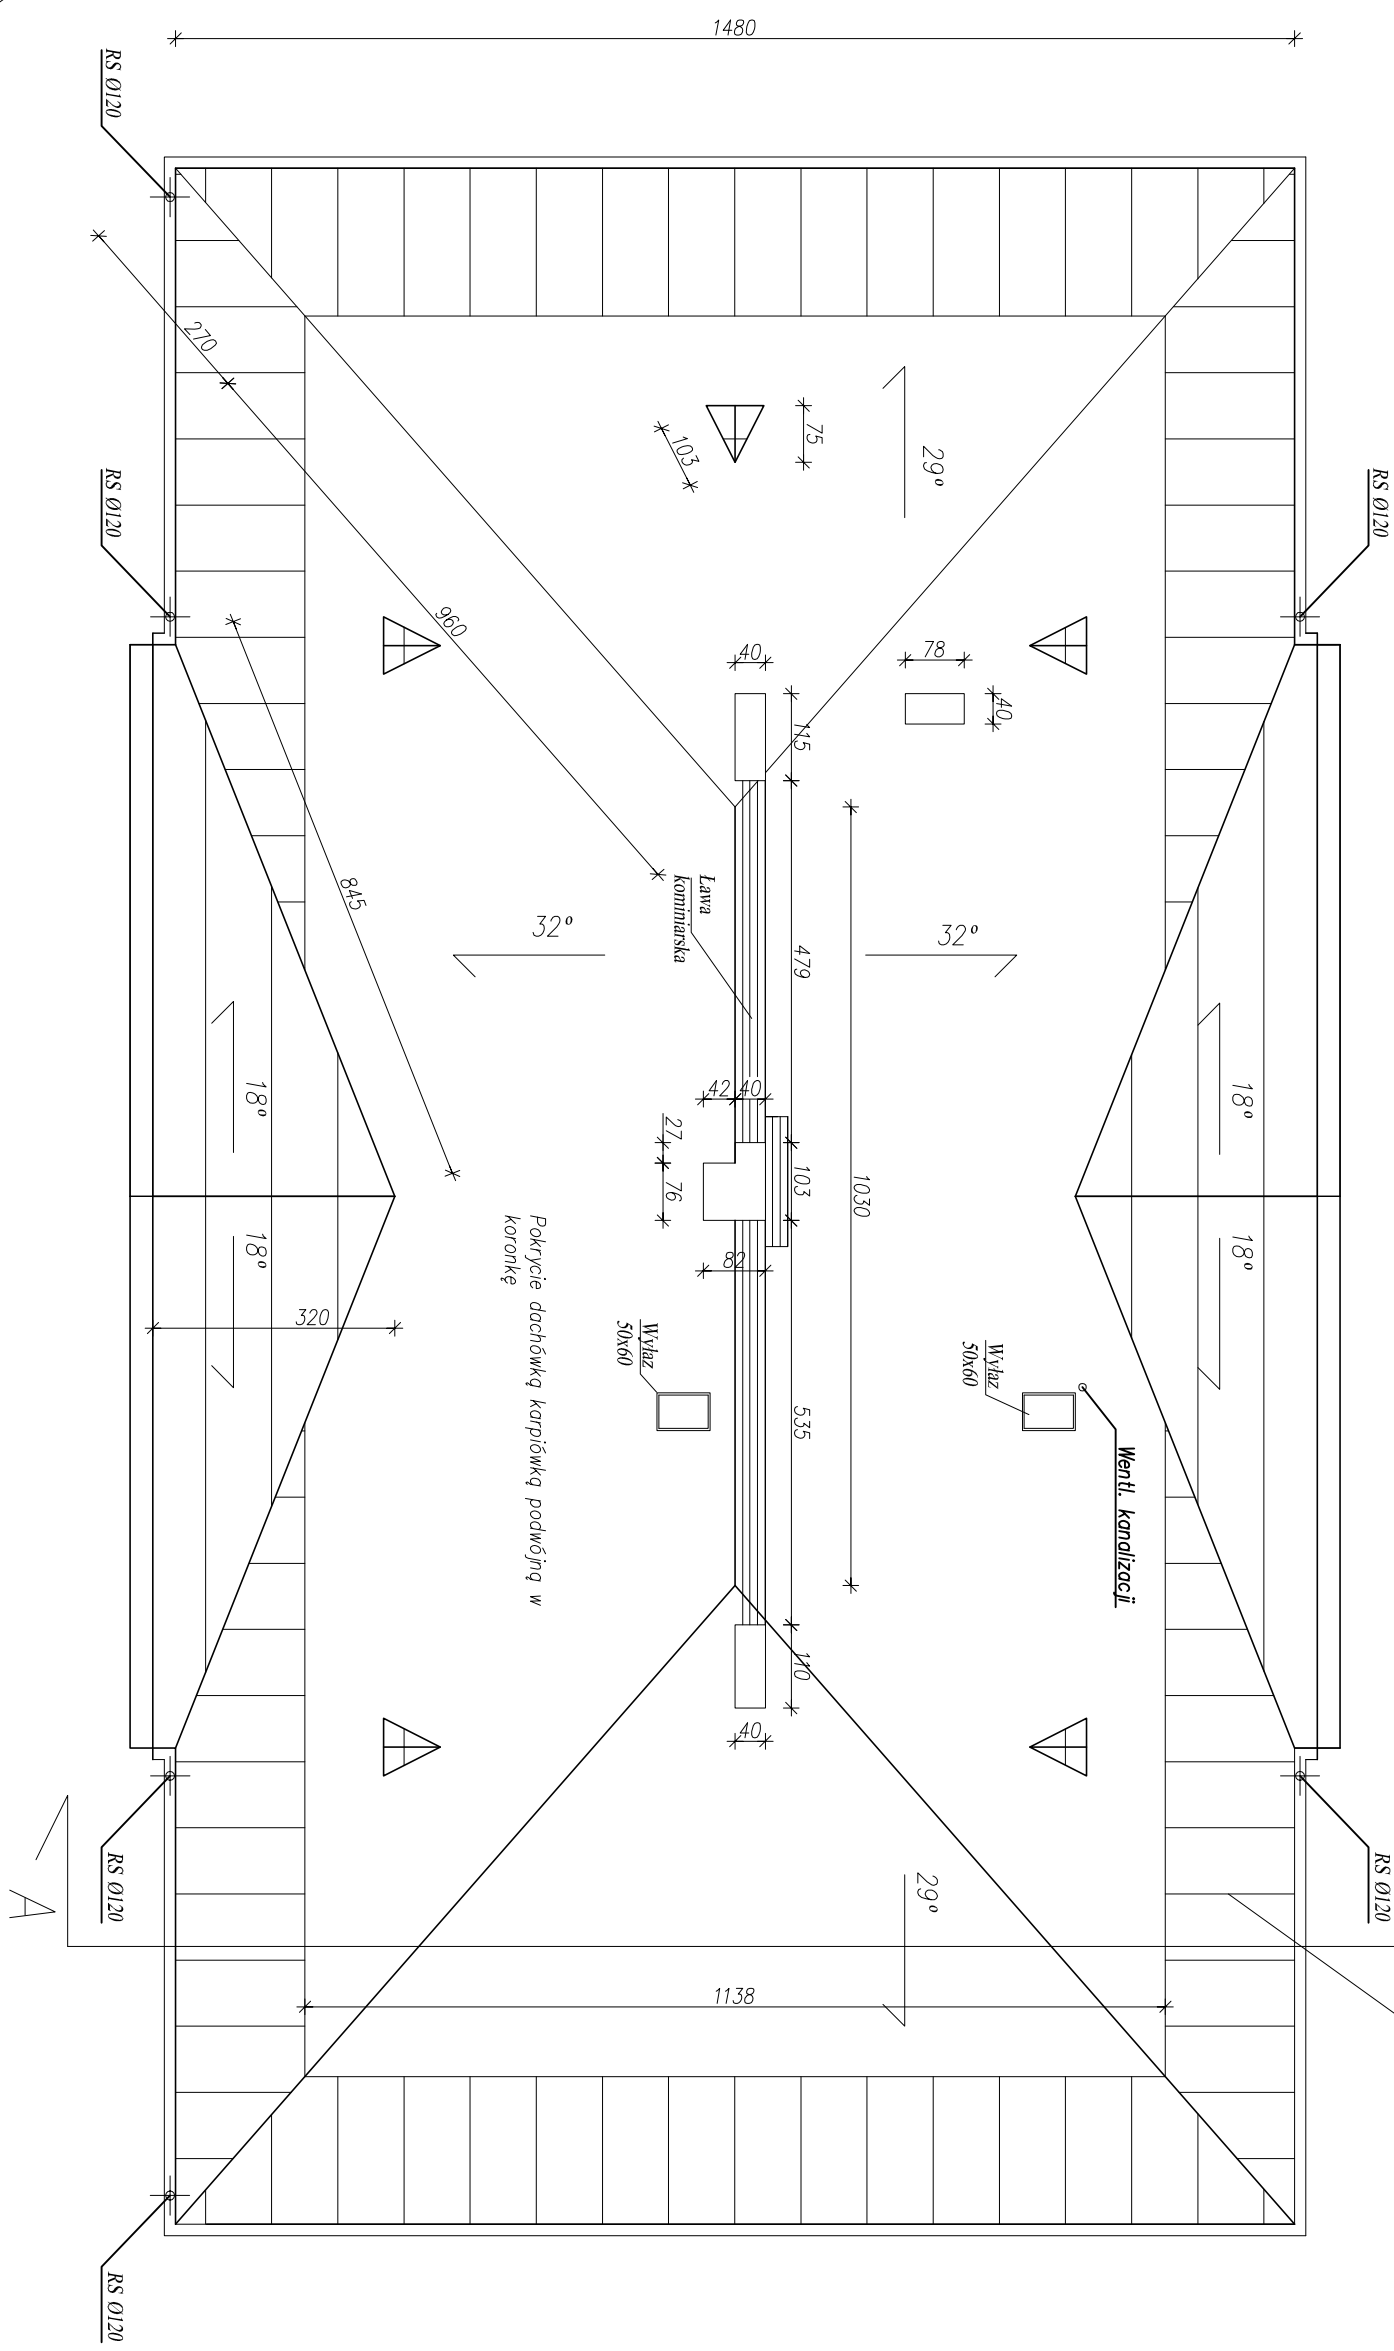

Okno dachowe – 5 szt.

Temat: Projekt wymiany pokrycia dachowego oraz docieplenia stropu poddasza		Lokalizacja: Przechyłko nr 4, Brzeg, ul. Chrobrego 17	
Investor: Urząd Miasta Brzeg, Brzeg, ul. Robotnicza 12		Faza: proj. budowl.	
Nazwa rysunku: Rzut dachu – projekt		Branża: architektura	
Projektant: arch. Anna Nowacka		Skala: 1:100	
Opracował: -		Data: 07.2007	
Nr rysunku: 2/A			