


TERMO- I WENTYLACJA BUDYNKU

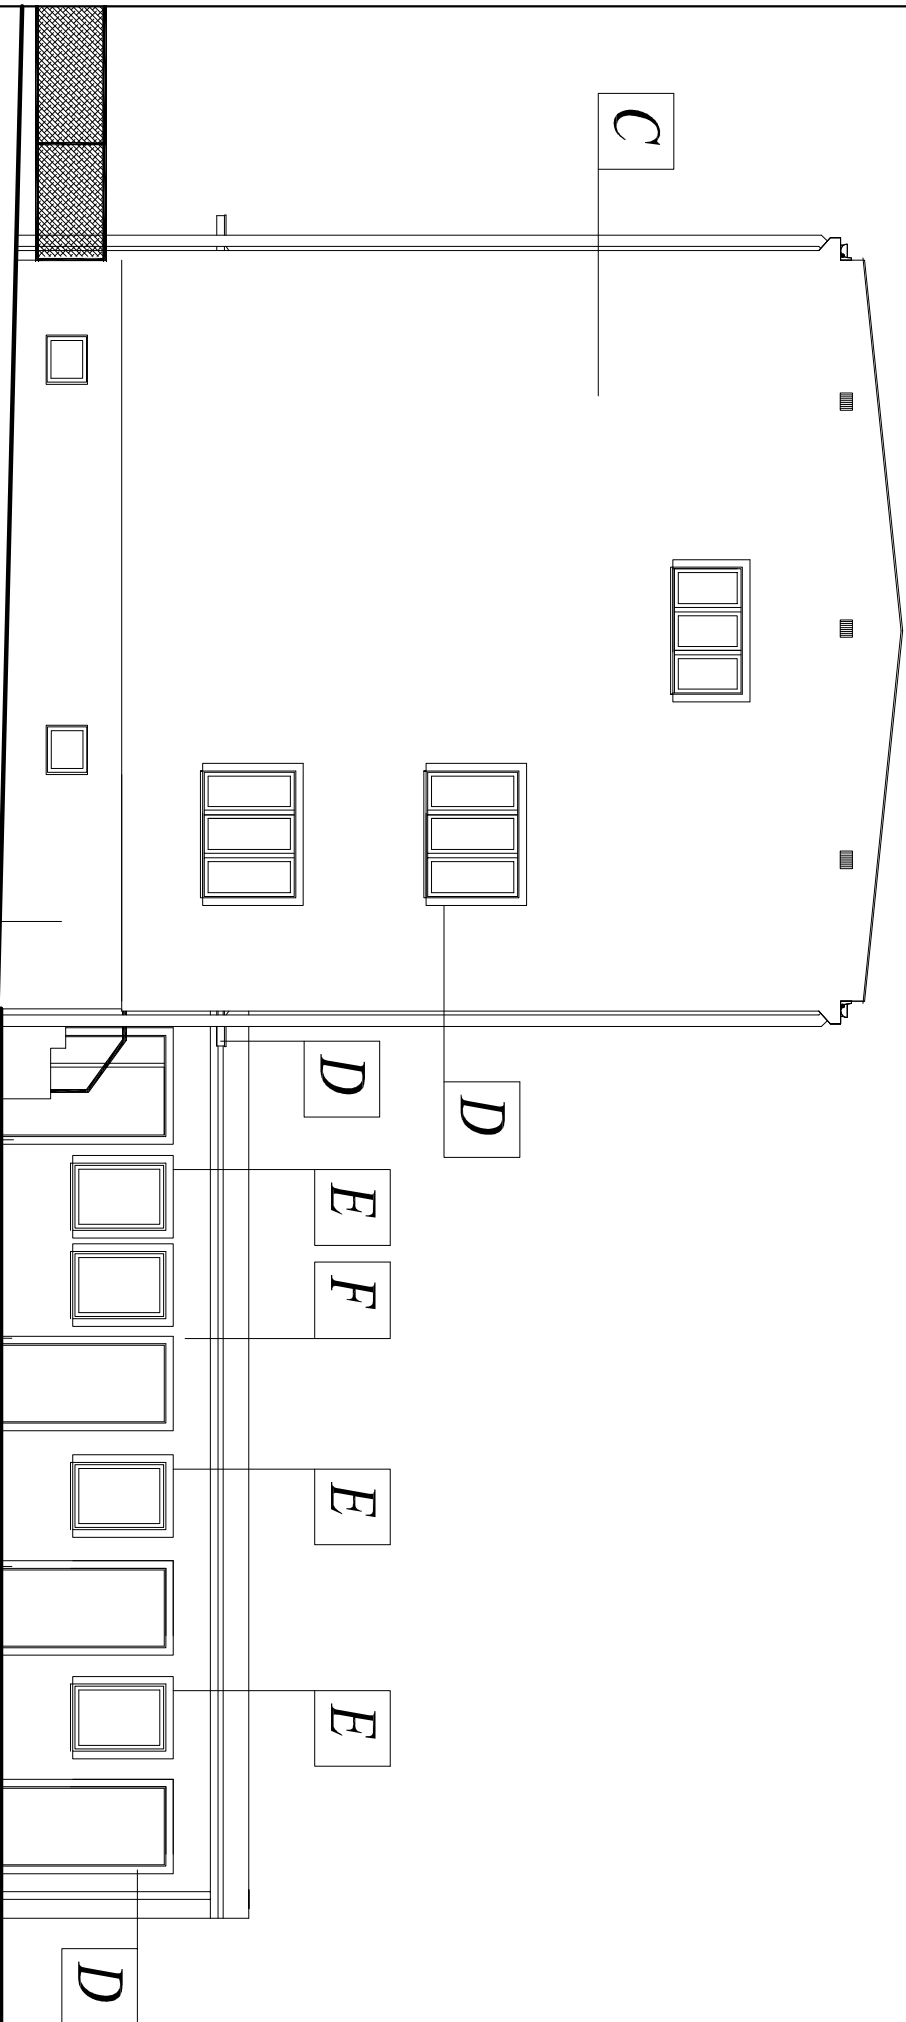

Temat: Termomodernizacja elewacji Przedszkola nr 3		Inwestor: Gmina Miasto Brzeg ul. Robotnicza 12 49-300 Brzeg	
Lokalizacja : Brzeg, ul. Zielona 23		Faza: proj. budowl. Branża: architektoniczna	
Nazwa rysunku: Elewacja boczna		Skala: 1:100	
Projektant: Imię i nazwisko arch. Anna Nowacka		Nr uprawnień 02/02/OO/A	
Podpis		Data: 06.2007	
Opracował		Nr rysunku: 5/A	

