


TERMO- I WENTYLACJA BUDYNKU

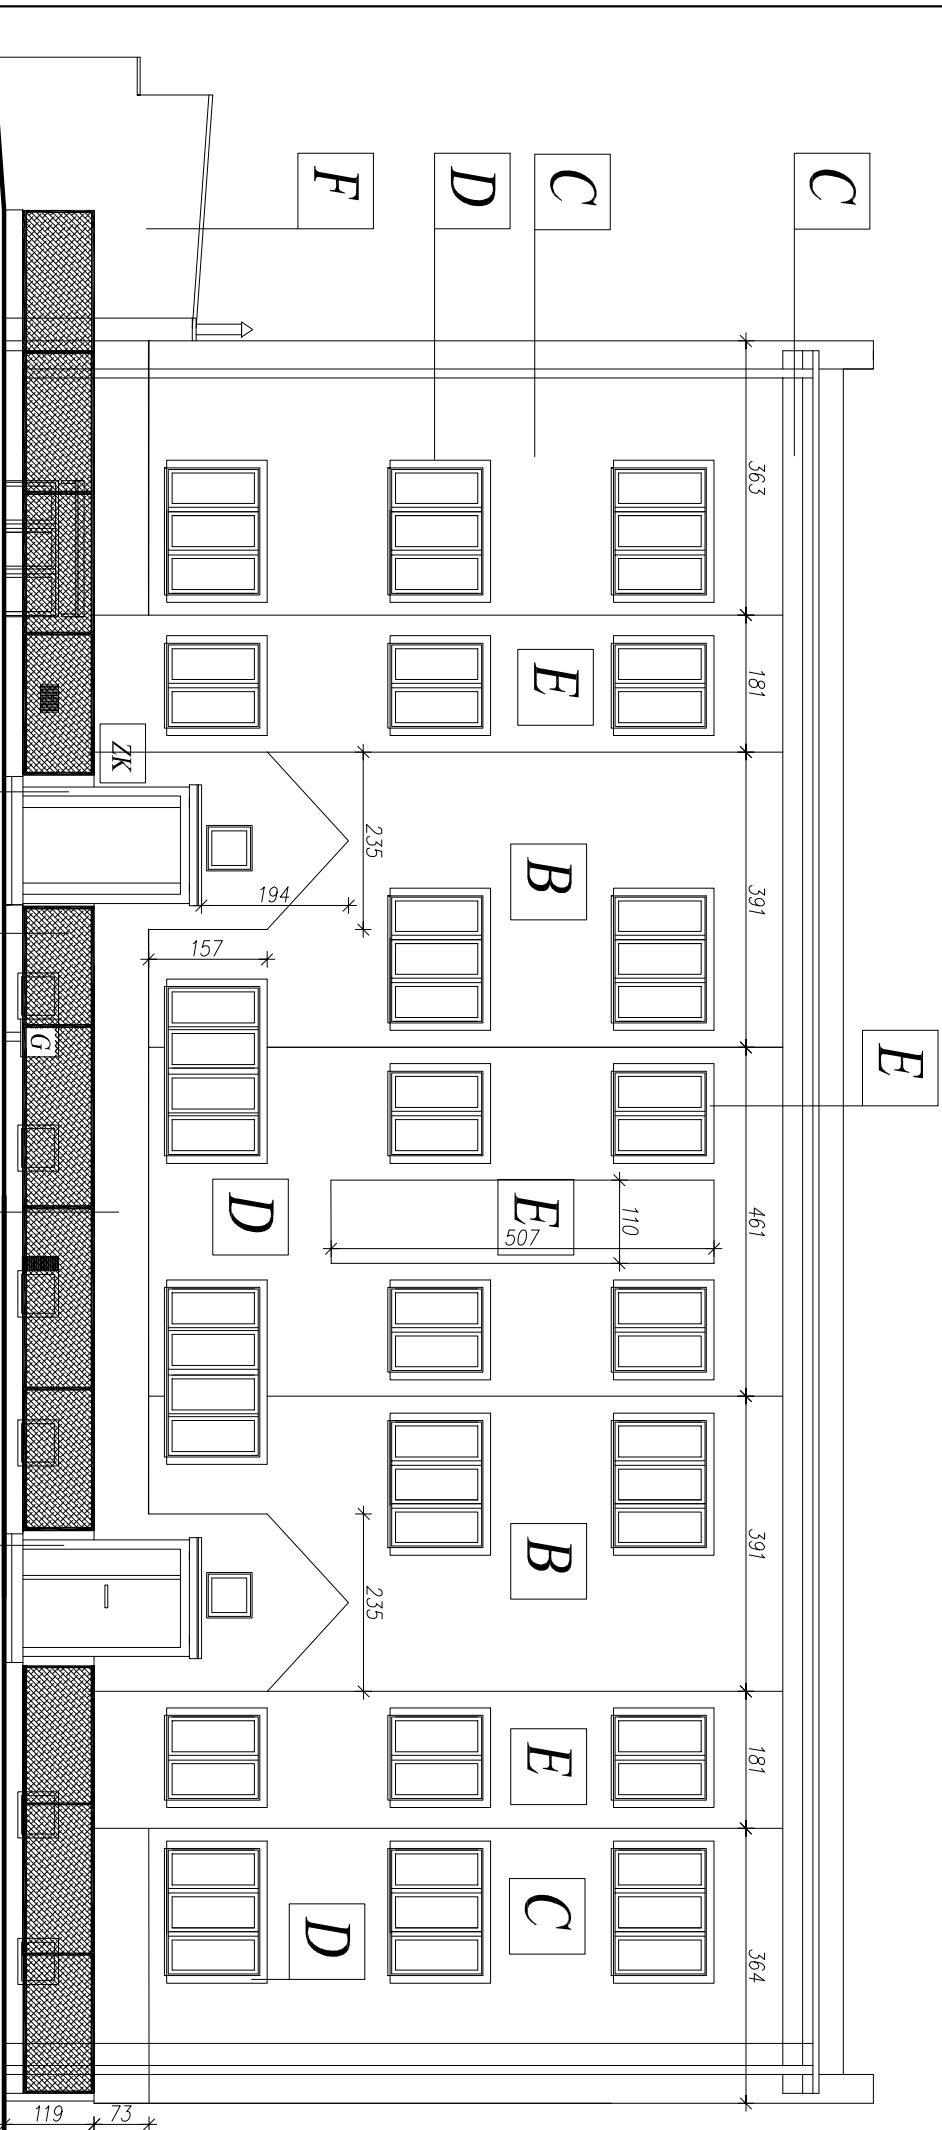

Investor: Gmina Miasto Brzeg
 ul. Robotnicza 12
 49-300 Brzeg

Temat: Termomodernizacja elewacji Przedszkola nr 3
 Brzeg, ul. Zielona 23

Lokalizacja: Brzeg, ul. Zielona 23
Elewacja frontowa

Nazwa rysunku: Elewacja frontowa
Skala: 1:100

Projektant: arch. Anna Nowacka
Nr uprawnień: 02/02/OO/A
Opis: 2/A

D
 A
 F
 D

UŁICA ZIELONA