

WYKAZ POMIESZCZEŃ WC - PIĘTRO III				
NR. POM.	FUNKCJA POMIESZCZENIA	POWIERZCHNIA UŻYTKOWA [m²]	WYSOKOŚĆ POMIESZCZENIA [m]	KUBATURA [m³]
3.1	WC DAMSKIE	6,09	2,90	17,81
3.2	WC MĘŻCZYZN	5,90	2,90	17,11
RAZEM :		10,99	-	34,78

POWIERZCHNIĘ UŻYTKOWĄ POMIESZCZEŃ OBLICZONO ZGODNIE Z ROZPORZĄDZENIEM MINISTRA INFRASTRUKTURY, BUDOWNICTWA I GOSPODARKI MORSKIEJ Z DNIA 25 KWIEŹNIA 2012R.

POWIERZCHNIĘ POMIESZCZEŃ LUB ICH CZĘŚCI O WYSOKOŚCI W ŚWIETLE RÓWNEJ LUB WIĘKSZEJ OD 2,20 M ZALICZONO DO OBLICZEŃ W 100%, O WYSOKOŚCI RÓWNEJ LUB WIĘKSZEJ OD 1,40 M, LECZ MNIEJSZEJ OD 2,20 M - W 50%, NATOMIAST O WYSOKOŚCI MNIEJSZEJ OD 1,40 M POWIERZCHNIĘ POMINIĘTO SIĘ CAŁKOWICIE.

LEGENDA:

- P.W.

- PION WODY
- INSTALACJA WODY
- - - - -

INSTALACJA WODY PROWADZONA POD STROPEM
- P.K.1

- PION KANALIZACYJNY Ø 100MM - ŻELIWNY
- INSTALACJA KANALIZACJI SANITARNEJ
- - - - -


INSTALACJA KANALIZACJI SANITARNEJ PROWADZONA POD POSADZKĄ
- - - - -

INSTALACJA KANALIZACJI SANITARNEJ PROWADZONA POD STROPEM
- K.S.P

- KRATKA ŚCIEKOWA
- W.C. P

- ODPIŁYW Z MISKI USTĘPOWEJ
- E.P.W.

- ELEKTRYCZNY PODGRZEWACZ WODY

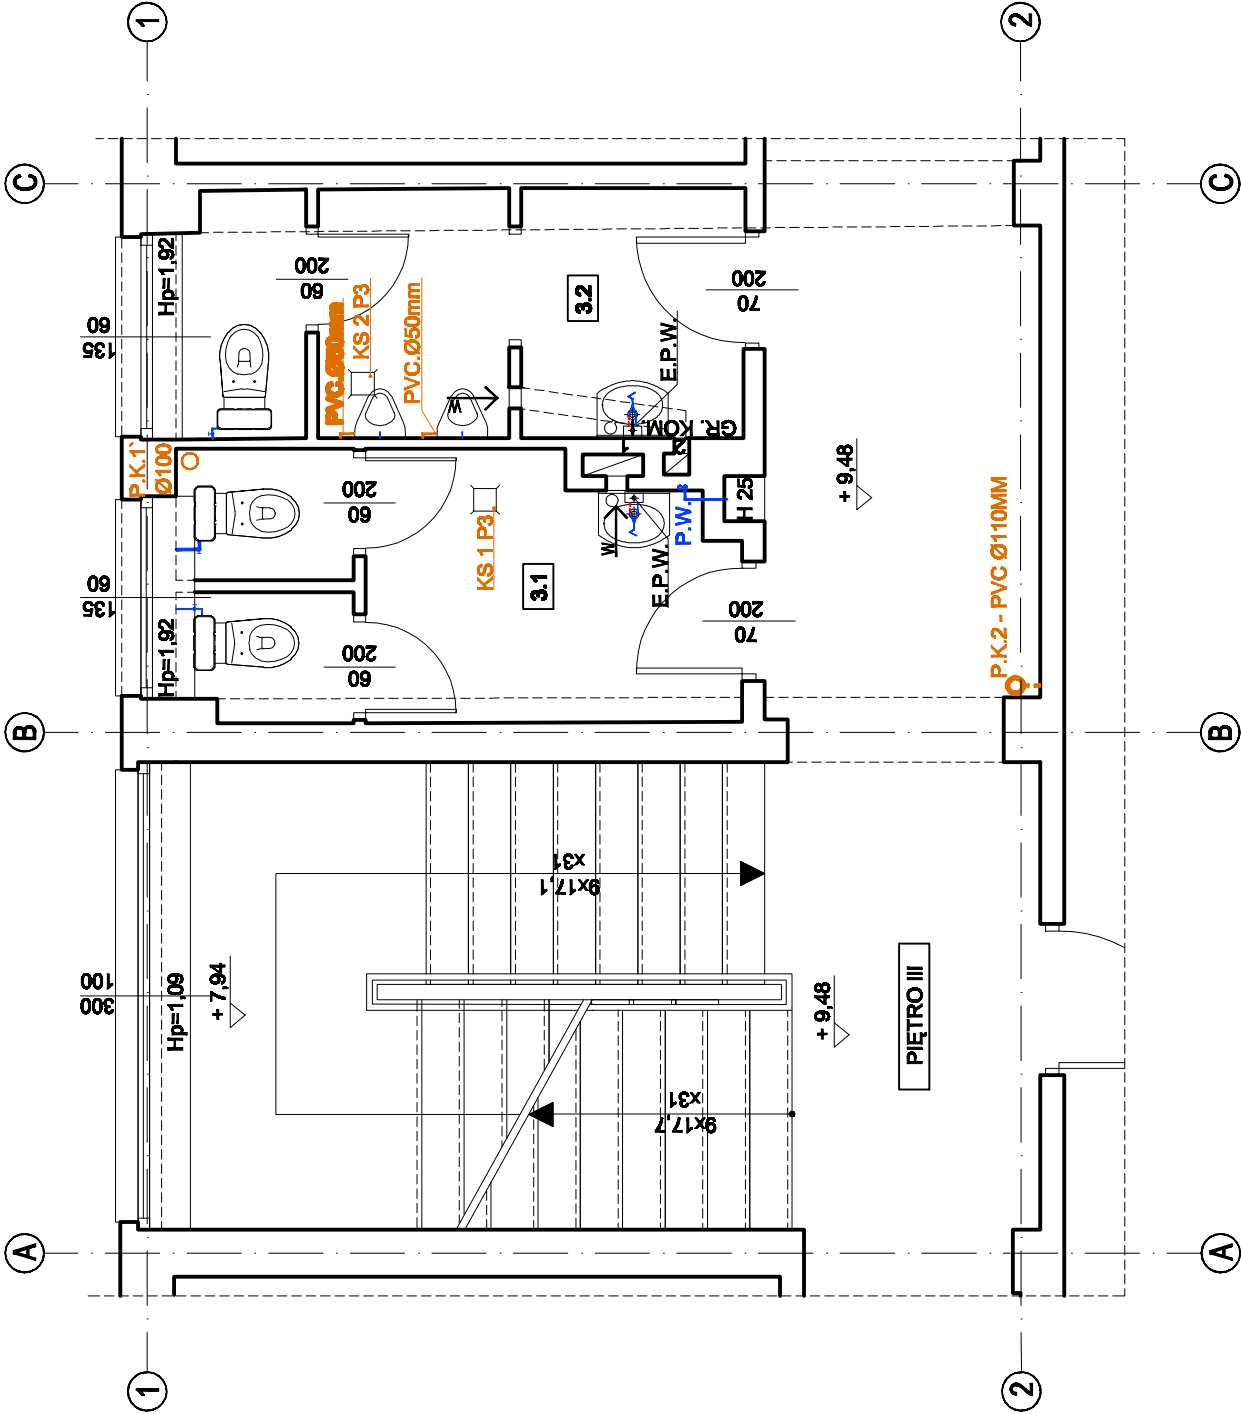

Temat:	PRZEBUDOWA POMIESZCZEŃ HIGIENICZNO - SANITARNYCH	
Lokalizacja:	BRZEG UL. SUKIENNICZE 2 , DZ.NR 154	
Inwestor:	GMINA BRZEG UL.ROBOTNICZA 12, 49-300 BRZEG	
Opracował:	inż. Anna Kupiecka-Trela <small>upr.do proj.nr6560/Op.4461/Op.P.s.o.z.62/4</small>	
Opracował:	mgr inż. arch. Przemysław Mosoń	branża: architektura
Opracował:	mgr inż. Anna Podgórska <small>upr.do proj.nr 128/00S/10</small>	data: 10.2016
Nazwa rys.	RZUT POMIESZCZEŃ WC, INSTALACJE WOD-KAN - PIĘTRO III	skala: 1:50
		nr rysunku: 15/i