

WYKAZ POMIESZCZEŃ WC - PIĘTRO IV				
NR.POM.	FUNKCJA POMIESZCZENIA	POWIERZCHNIA UŻYTKOWA [m²]	WYSOKOŚĆ POMIESZCZENIA [m]	KUBATURA [m³]
4,1	WC DAMSKIE	3,88	2,57	9,48
RAZEM :		3,88	-	9,48

POWIERZCHNIĘ UŻYTKOWĄ POMIESZCZEŃ OBLICZONO ZGODNIE Z ROZPORZĄDZENIEM MINISTRA INFRASTRUKTURY, BUDOWNICTWA I GOSPODARKI MORSKIEJ Z DNIA 25 KWIETNIA 2012R.

POWIERZCHNIĘ POMIESZCZEŃ LUB ICH CZĘŚCI O WYSOKOŚCI W ŚWIETLE RÓWNEJ LUB WIĘKSZEJ OD 2,20 M ZALICZONO DO OBLICZEŃ W 100%, O WYSOKOŚCI RÓWNEJ LUB WIĘKSZEJ OD 1,40 M, LECZ MNIEJSZEJ OD 2,20 M - W 50%, NATOMIAST O WYSOKOŚCI MNIEJSZEJ OD 1,40 M POWIERZCHNIĘ POMINIĘTO SIĘ CAŁKOWICIE.

LEGENDA:

- 1

-PRZEWÓD 14x40cm WENTYLACJI GRAWITACYJNEJ -ISTNIEJĄCY
- 2

-PRZEWÓD 14x17cm WENTYLACJI GRAWITACYJNEJ -ISTNIEJĄCY
- W


-WŁĄCZENIE DO PRZEWODU WENTYLACYJNEGO
- H25

- WEWNĘTRZNY HYDRANT 25

POZIOM KONDYGNACJI - PIĘTRO IV

4.1

NR POMIESZCZENIA

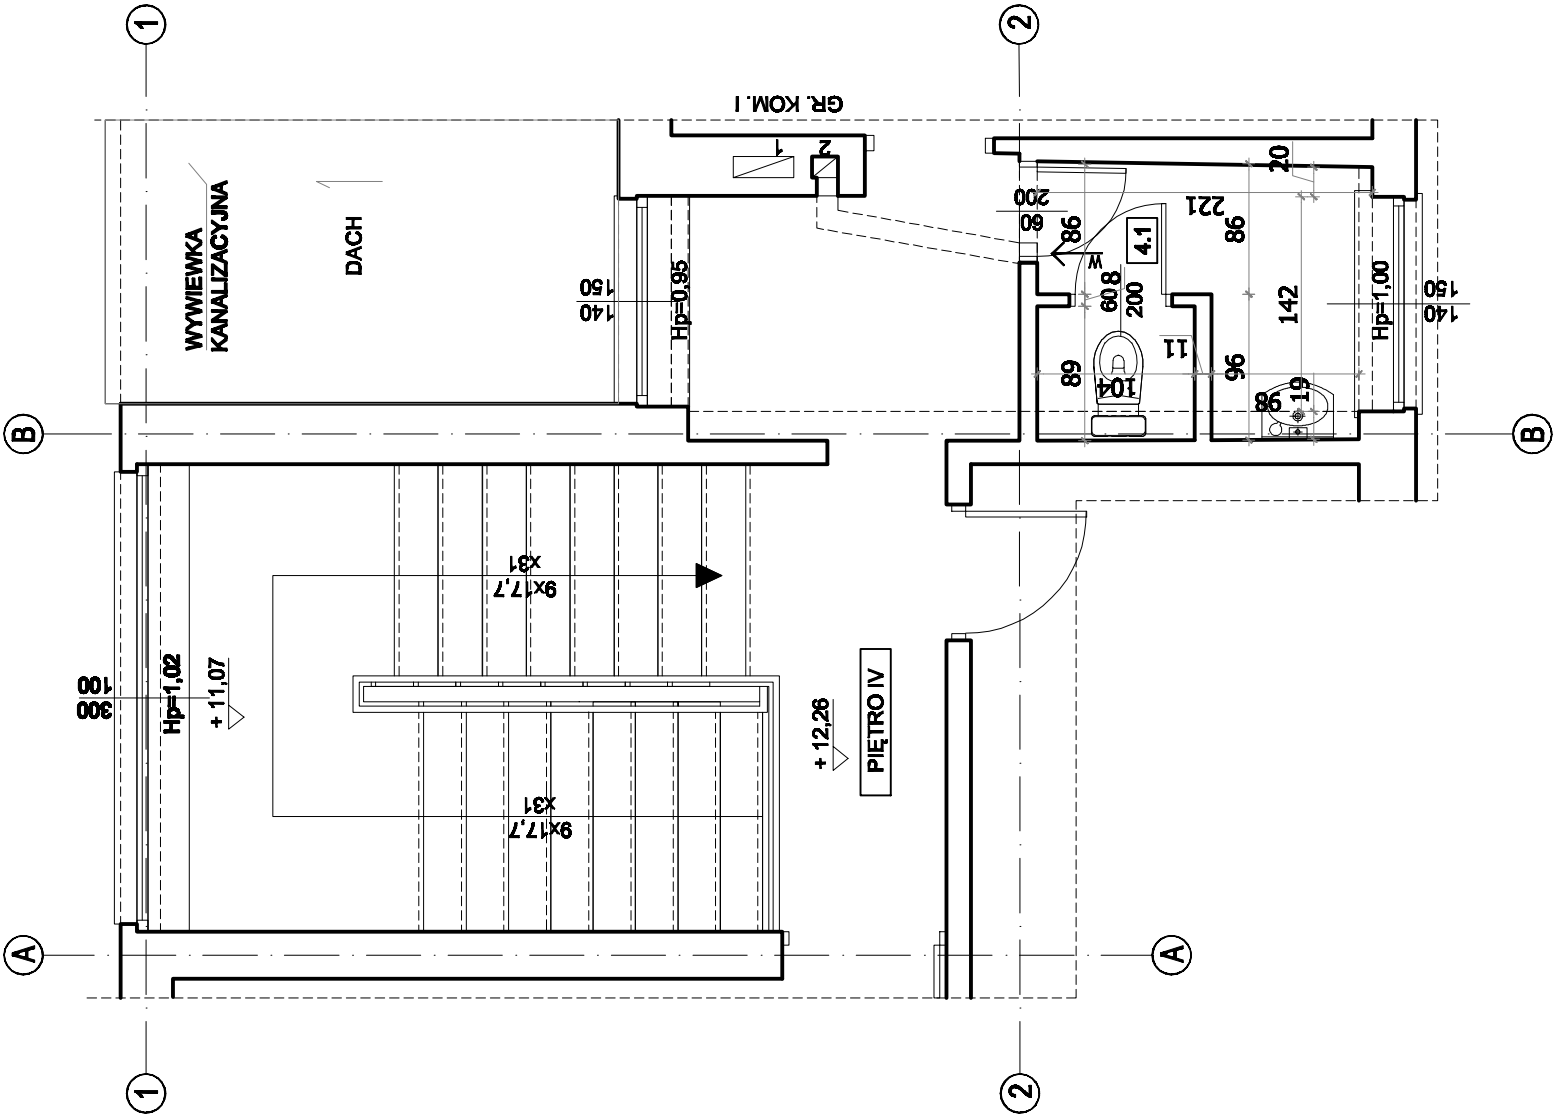

Temat:	PRZEBUDOWA POMIESZCZEŃ HIGIENICZNO - SANITARNYCH		<div><div>PAW</div><div>PRACOWNIA ARCHITEKTONICZNA</div><div>UL. PIASTOWSKA 33 48-300 BRZEG</div></div>
	Lokalizacja:	BRZEG UL. SUKIENNICZE 2 , DZ.NR 154	
	Inwestor:	GINA BRZEG UL.ROBOTNICZA 12, 48-300 BRZEG	
	Opracował	inż. Anna Kupiecka-Trela <small>upr.do proj.nr65/60/Op,44/61/Op,P.S.O.Z.62/64</small>	
Opracował	mgr inż. arch. Przemysław Mosoń		branża: architektura
Opracował	mgr inż. Anna Podgórska <small>upr.do proj.nr 128/008/10</small>		data: 10.2016
Nazwa rys.		RZUT POMIESZCZEŃ WC - PIĘTRO IV	nr rysunku: 17/1
			skala: 1:50
			17/1