


Plan sytuacyjny utwardzenia powierzchni terenu
działek nr : 819/6, 818/4, 818/5 i 818/6 k.m. 10 obręb II Centrum
w Brzegu przy ul. Armii Krajowej
skala 1 : 500

- Legenda**
-  utwardzenie powierzchni terenu za pomocą betonu kostki brukowej gr 8cm
 -  utwardzenie powierzchni terenu za pomocą betonu płyt azurowych 40x60x10cm
 -  dojścia do budynków z kostki beton. gr 6cm
 -  linia krzewnika obrzeżonego do poziomu +3 cm.
 -  lokalne zniżenie przekroju do szer. 3,0m, do czasu redukcji bryły korzeniowej i korony istn. drzewa
 -  rzędne projekt. terenu
 -  drzewa owocowe do usunięcia
 -  istn. kanalizacja ogólnospławna
 -  istn. wodociąg z przyłączami
 -  istn. studz. rewizyjne
 -  istn. studz. wodociękowe
 -  granica opracowania

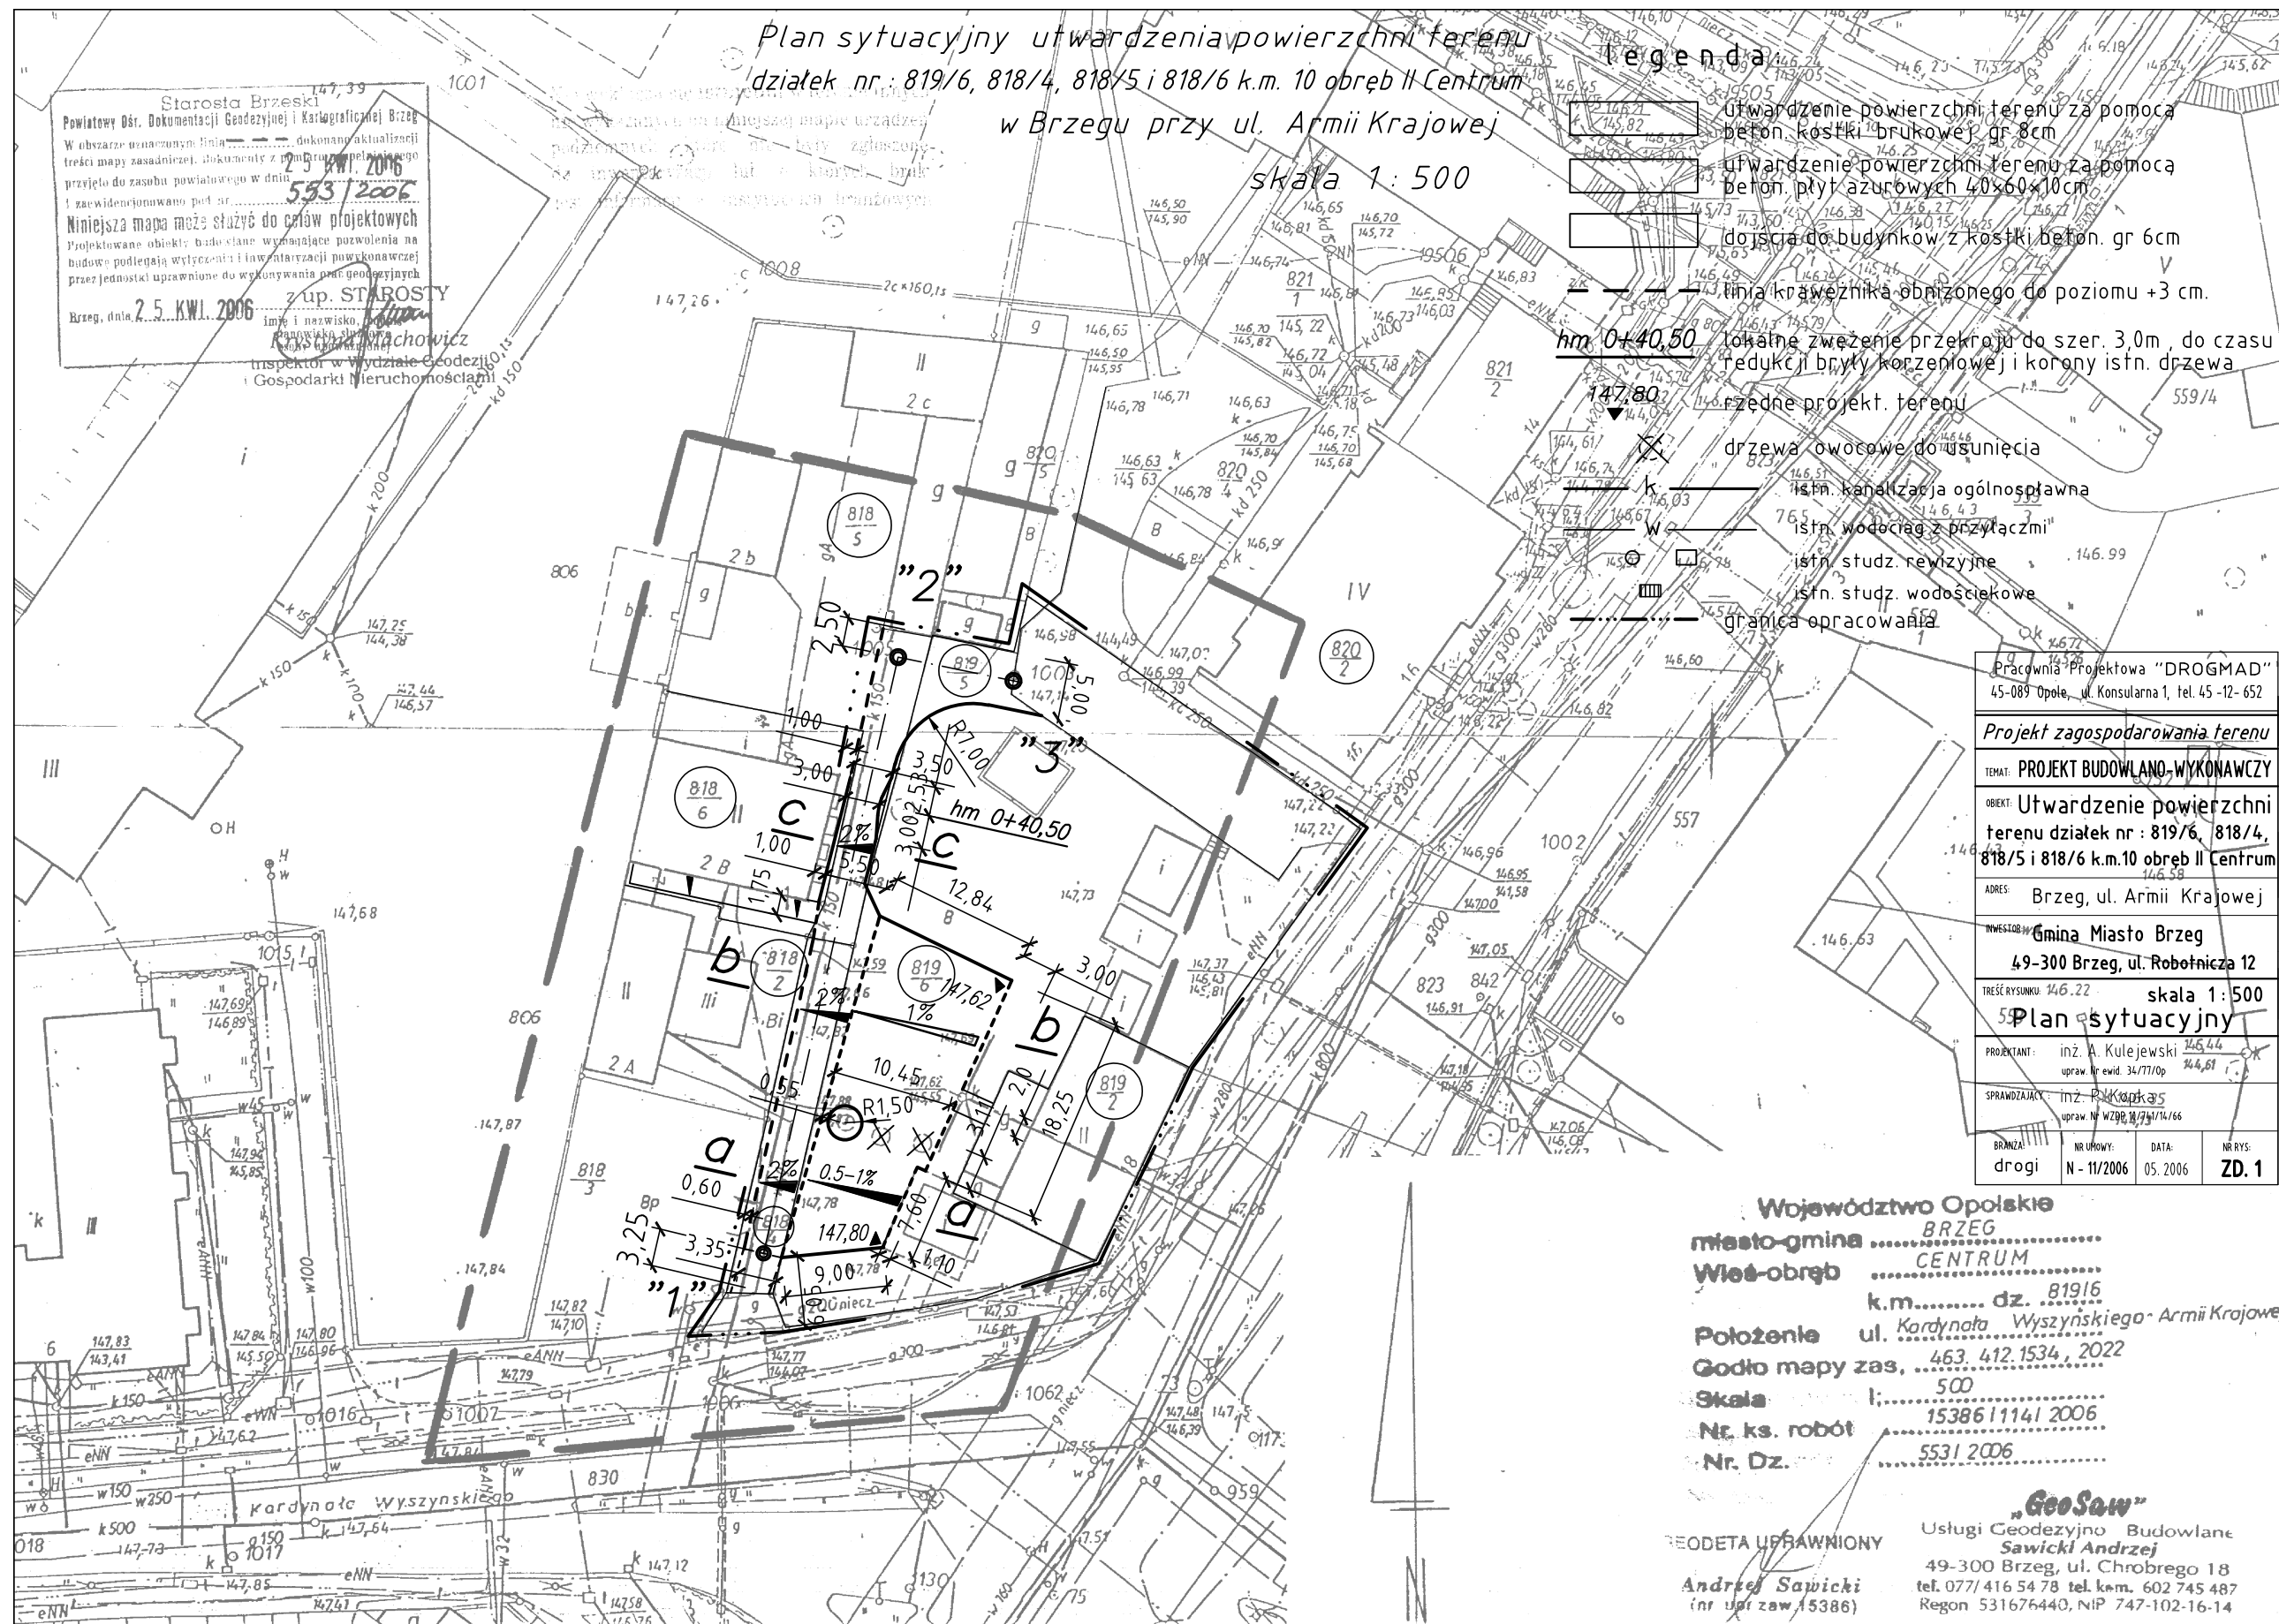

Starosta Brzeski
Powiatowy Obr. Dokumentacji Geodezyjnej i Kartograficznej Brzeg
W obszarze oznaczonym linią dokonano aktualizacji treści mapy zasadniczej, dokonanej z dnia przyległo do zasobu powiatowego w dniu
i zewidencjonowano pod nr.
Niniejsza mapa może służyć do celów projektowych
Projektowane obiekty będą stałe wymagające pozwolenia na budowę podlegają wyłączeniu i inwentaryzacji powoławczej przez jednostki uprawnione do wykonywania prac geodezyjnych
Brzeg, dnia 2.5. KWI. 2006 z up. STAROSTY
Inspektor w Wydziale Geodezji i Gospodarki Nieruchomościami

Pracownia Projektowa "DROGMAD"	
45-089 Opole, ul. Konsularna 1, tel. 45-12-652	
Projekt zagospodarowania terenu	
TEMAT: PROJEKT BUDOWLANO-WYKONAWCZY	
OBJEKT: Utwardzenie powierzchni terenu działek nr : 819/6, 818/4, 818/5 i 818/6 k.m.10 obręb II Centrum	
ADRES: Brzeg, ul. Armii Krajowej	
INWESTOR: Gmina Miasto Brzeg	
49-300 Brzeg, ul. Robotnicza 12	
TRZĘŚ RYSUNKU: 146,22	skala 1 : 500
Plan sytuacyjny	
PROJEKTANT: inż. A. Kulejewski	146,44
upr. nr ewid. 34/77/Op	146,61
SPRAWDZAJĄCY: inż. P. Karkas	146,61
upr. nr WZPB 8/74/14/66	
BRANŻA: drogi	NR UPRAWY: N - 11/2006
	DATA: 05. 2006
	NR RYS.: ZD. 1

Województwo Opolskie
miasto-gmina BRZEG
Wież-obręb CENTRUM
k.m..... dz. 81916
Położenie ul. Kardynata Wyszyńskiego- Armii Krajowej
Godko mapy zas. 463. 412. 1534, 2022
Skala 1: 500
Nr. ks. robót 153861141 2006
Nr. Dz. 5531 2006

GEODETA UPRAWNIONY
Andrzej Sawicki
(nr upr. zaw. 15386)

"GeoSaw"
Usługi Geodezyjno Budowlane
Sawicki Andrzej
49-300 Brzeg, ul. Chrobrego 18
tel. 077/ 416 54 78 tel. kom. 602 745 487
Regon 531676440, NIP 747-102-16-14