


ciąg 1 - 3

skala 1: 50/500

P.p. 142.00

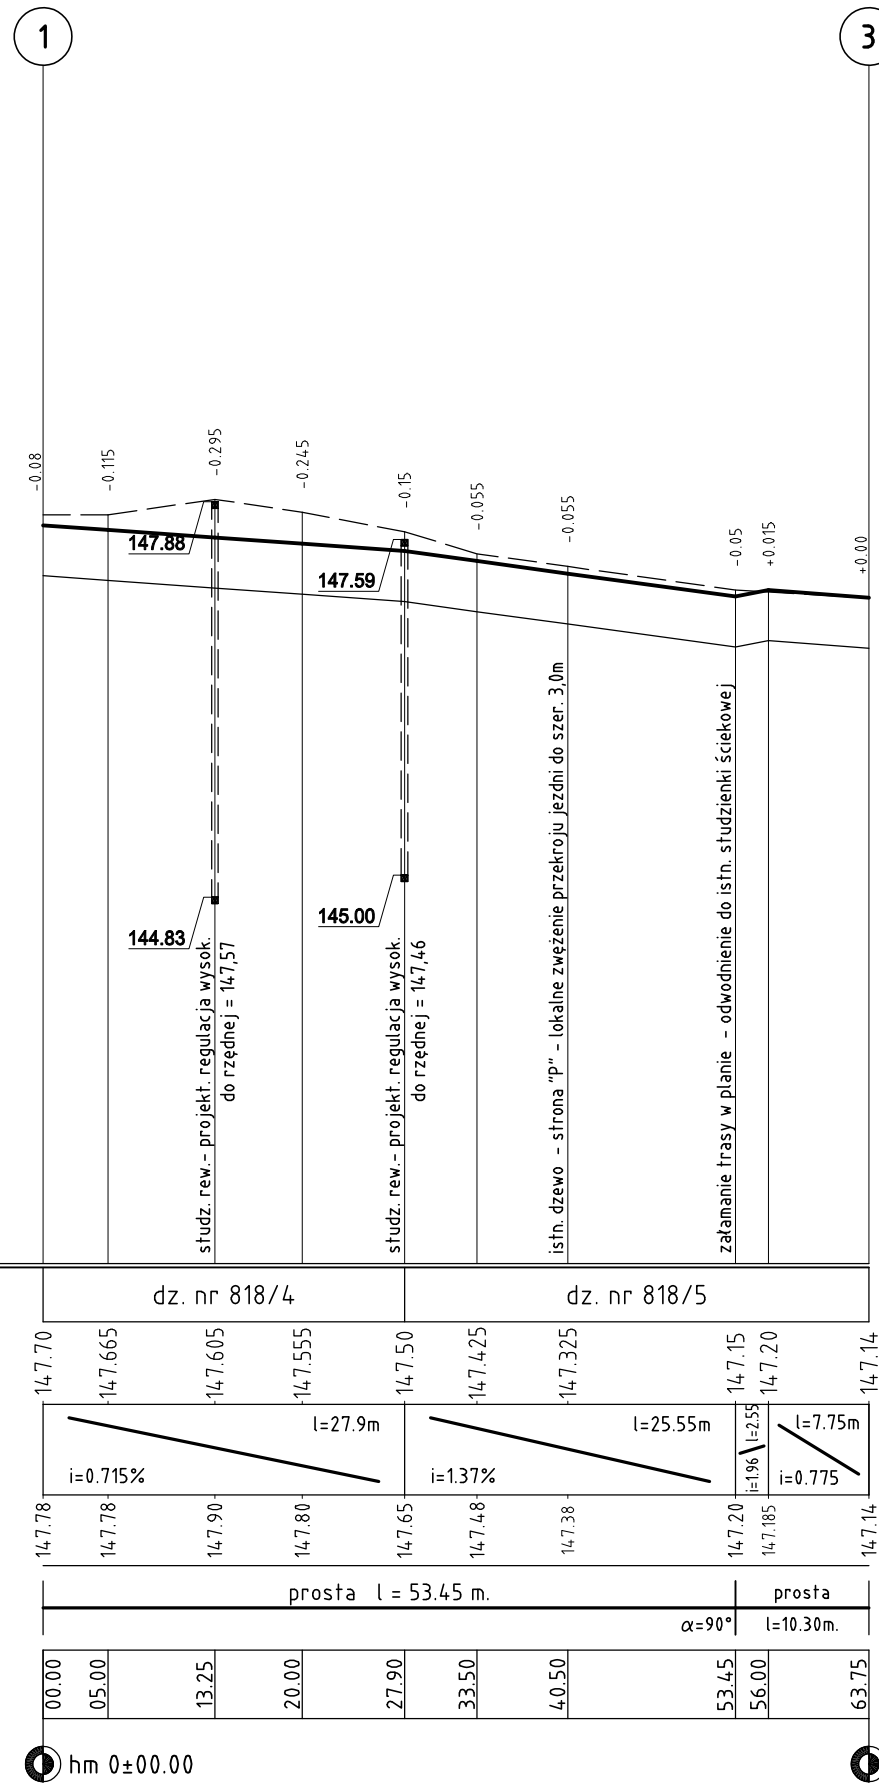

legenda :

- poziom projektowanej niwelety
- poziom istniejącego terenu
- dno wykopu korytowego

Rodzaj użytkowanego terenu	dz. nr 818/4		dz. nr 818/5								
Rzędne projekt. niwelety	147.70	147.665	147.605	147.555	147.50	147.425	147.325	147.15	147.20	147.14	
Pochylenia i łuki pionowe	i=0.715%		l=27.9m		i=1.37%		l=25.55m		i=0.775%		
Rzędne istn. terenu	147.78	147.78	147.90	147.80	147.65	147.48	147.38	147.20	147.185	147.14	
Proste i łuki poziome	prosta l = 53.45 m.					α=90°		prosta l=10.30m.			
Odległości	00.00	05.00	13.25	20.00	27.90	33.50	40.50	53.45	56.00	63.75	
Hektometry	hm 0±00.00										hm 0+63.75

Pracownia Projektowa "DROGMAD" 45-089 Opole, ul. Konsularna 1, tel. 45 -12- 652		
Projekt zagospodarowania terenu		
TEMAT: PROJEKT BUDOWLANO-WYKONAWCZY		
OBJEKT: Utwardzenie powierzchni terenu działek nr : 819/6, 818/4, 818/5 i 818/6 k.m.10 obręb II Centrum		
ADRES: Brzeg, ul. Armii Krajowej		
INWESTOR: Gmina Miasto Brzeg 49-300 Brzeg, ul. Robotnicza 12		
TREŚĆ RYSUNKU: skala 1: 50/500 Profil podłużny		
PROJEKTANT :	inż. A. Kulejewski upraw. Nr ewid. 34/77/Op	
SPRAWDZAJĄCY :	inż. P. Kopka upraw. Nr WZDP 10/74/14/66	
BRANŻA: drogi	NR UMOWY: N - 11/2006	DATA: 05. 2006
		NR RYS: ZD. 2