



POWIERZCHNIA UŻYTKOWA (NETTO)			
NR	POWIERZCHNIE	POSIADZA	POW. M ²
1/1	PRESENIK	GRS	4,57
1/2	HOL	GRS	4,46
1/3	KORYTARZ	GRS	3,89
1/4	WC/MĘSCZYZN	GRS	4,79
1/5	POKÓJ	GRS	9,32
1/6	POKÓJ	GRS	14,59
1/7	POKÓJ	GRS	6,26
1/8	KUCHNIA/SPOSOBNA	GRS	9,95
	RZUTU		61,88

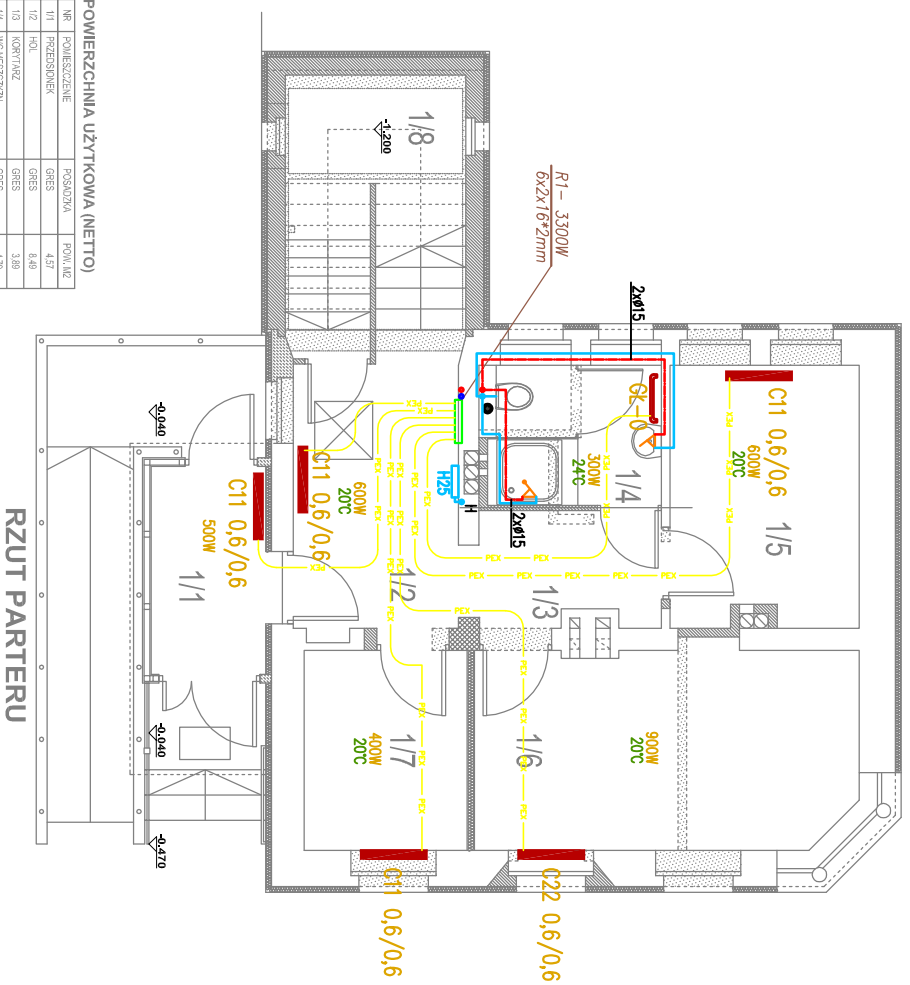

LEGENDA

- instalacja sanitarna w podłodze
- instalacja sanitarna pod stopami
- c.o. powłoki
- c.o. zasilające
- inst. PEX

POWIERZCHNIA UŻYTKOWA (NETTO)			
NR	POWIERZCHNIE	POSIADZA	POW. M ²
2/1	HOL	GRS	4,91
2/2	KORYTARZ	GRS	4,81
2/3	WC/KOBIET	GRS	4,79
2/4	POKÓJ	GRS	8,54
2/5	POKÓJ	GRS	11,72
2/6	POKÓJ	GRS	3,88
	RZUTU		48,62

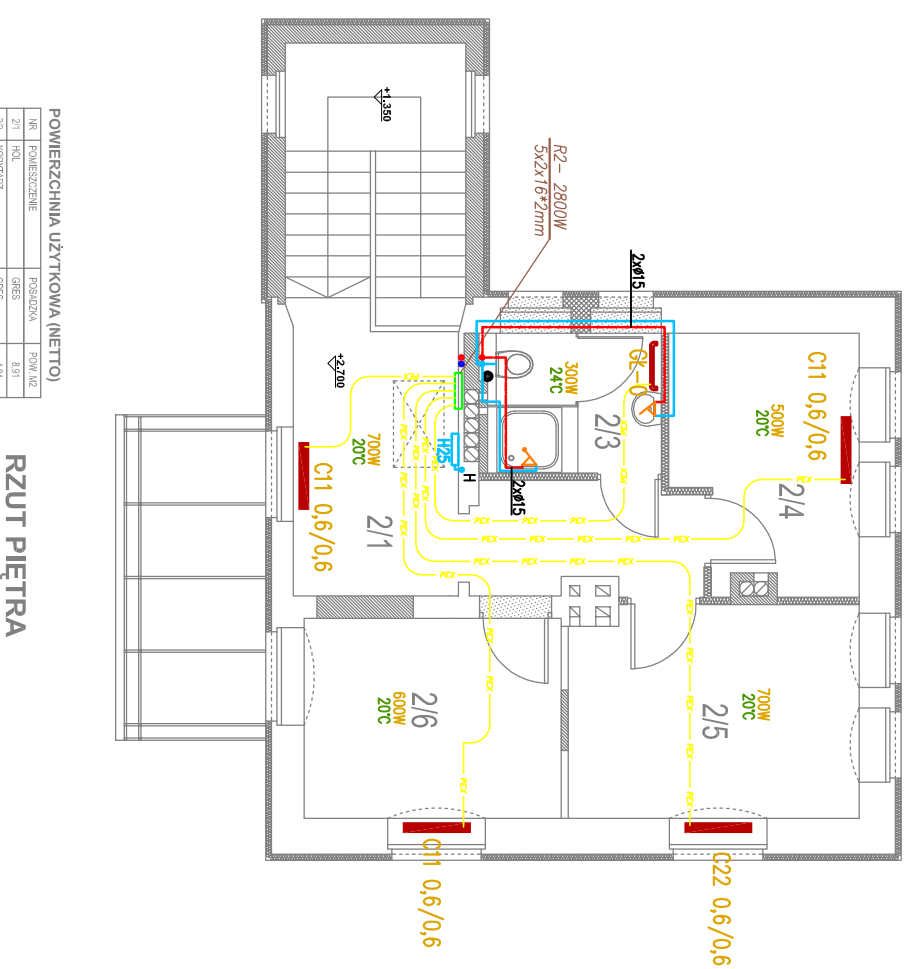

Wersja rysunku z dnia **9.11.2007r.**

TYTUŁ: **BUDYNEK ZABYTKOWY - INSTAL.WOD-KAN I CO**

Obiekt: **PRZEBUDOWA STADIONU MIEJSKIEGO**

Adres: **BRZEG, UL. SPORTOWA**

Faza: **PW**

Projektant/Sprawdzający: **Specjalność**

Projektant: **INŻ. Włodzisław NOCULAK**

Asystent: **mgr inż. Piotr Pilichiewicz**

Sprawdzający: **mgr inż. Stanisław PUPKIEWICZ**

Skala: **1:100**

2/5