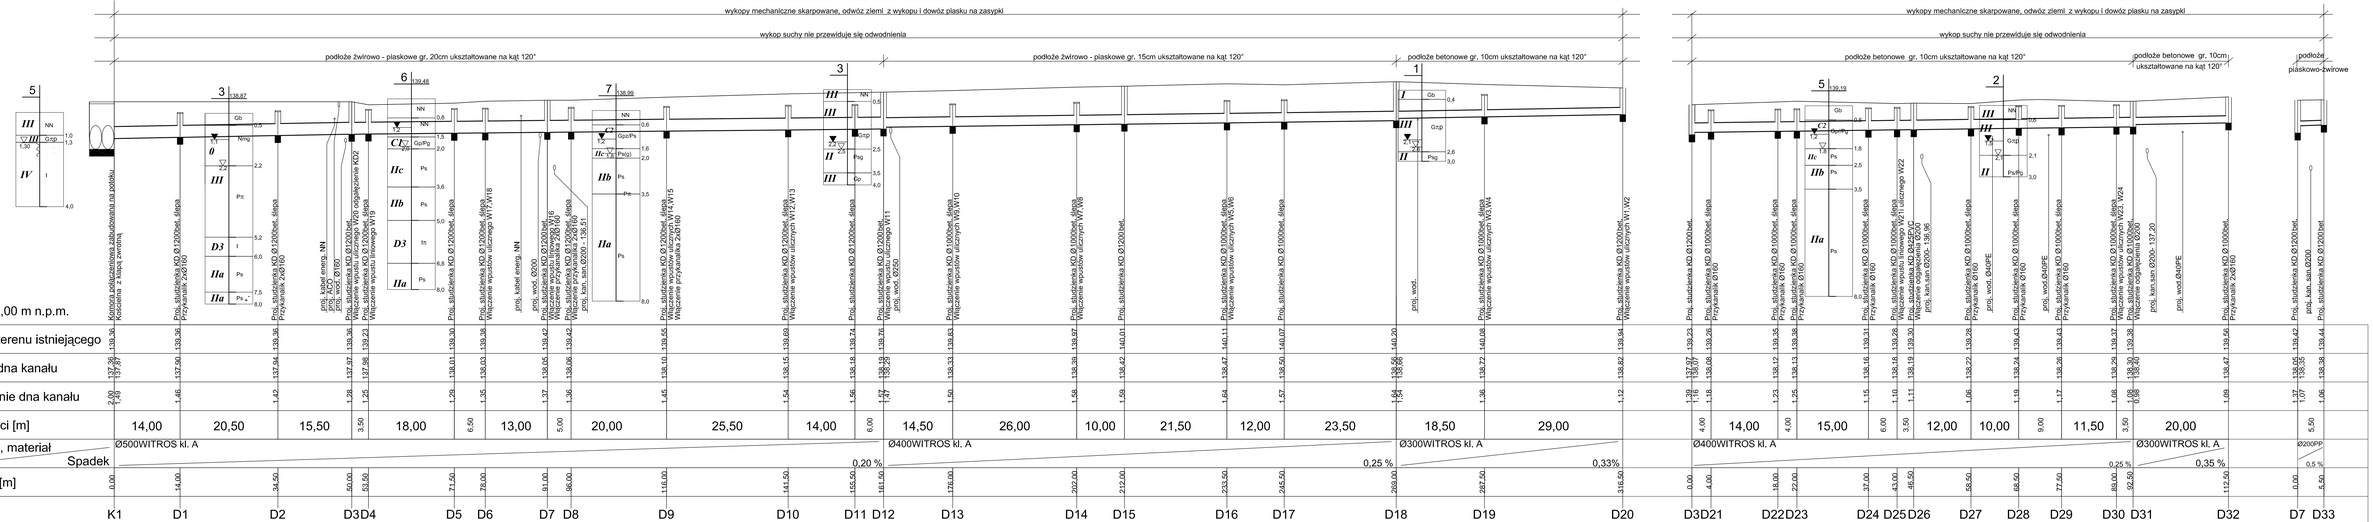

AKI•projekt 2
PROJEKTOWANIE DYSTRYBUCJA REALIZACJA
45-710 OPOLE ul. Prószkowska 9/28
tel. (77) 454 62 77 fax. (77) 440 64 92
e-mail: biuro@aki-projekt.pl

OBIEKT: Uzbrojenie terenów pod budownictwo mieszkaniowe

OBIEKT: Rejon ulic: Lwowska - Słoneczna w Brzegu

NAZWA RYSUNKU: Projekt wykonawczy - Profil podłużny sieci kanalizacji deszczowej.

PROJEKT	mgr inż. Krzysztof Świątkiewicz	upr. uprz. 268/76/Op	PODPIS	DATA 05.2008
OPRACOWANIE	mgr inż. Justyna Żurawska			SKALA 1:100/500
SPRAWDZENIE	mgr inż. Marcin Świątkiewicz	DPL/0313/POOS/07		NR ARK. 4