


ZALĄCZNIK GRAFICZNY
DO UCHWAŁY NR XXXIV/302/08
RADY MIEJSKIEJ BRZEGU Z DNIA 26 WRZEŚNIA 2008 ROKU

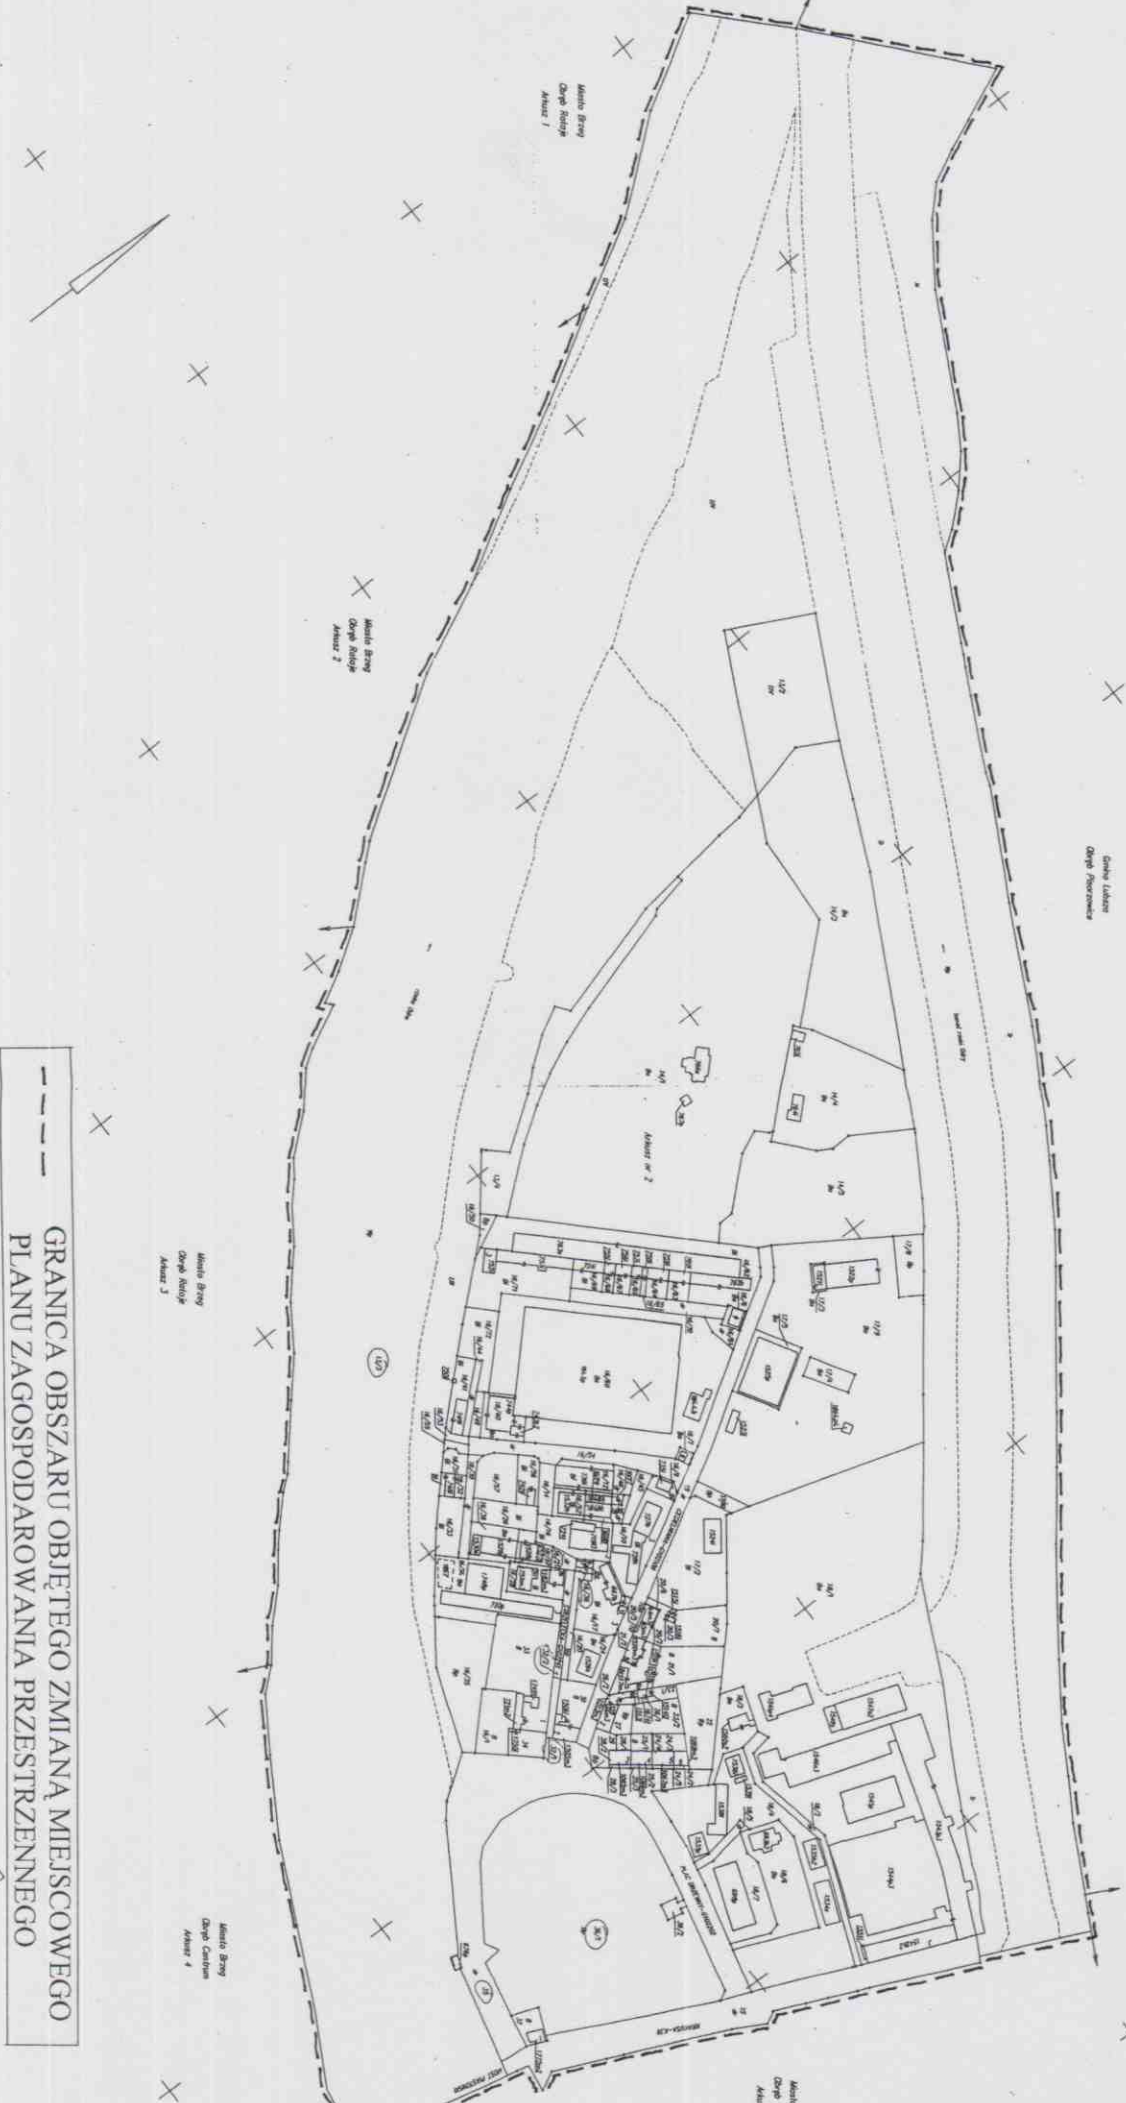

--- GRANICA OBSZARU OBJĘTEGO ZMIANĄ MIEJSCOWEGO
PLANU ZAGOSPODAROWANIA PRZESTRZENNEGO

PRZEWODNICZĄCY
Rady Miejskiej Brzegu
Mariusz Grochowski
Mariusz Grochowski