


ELEWACJA BOCZNA II

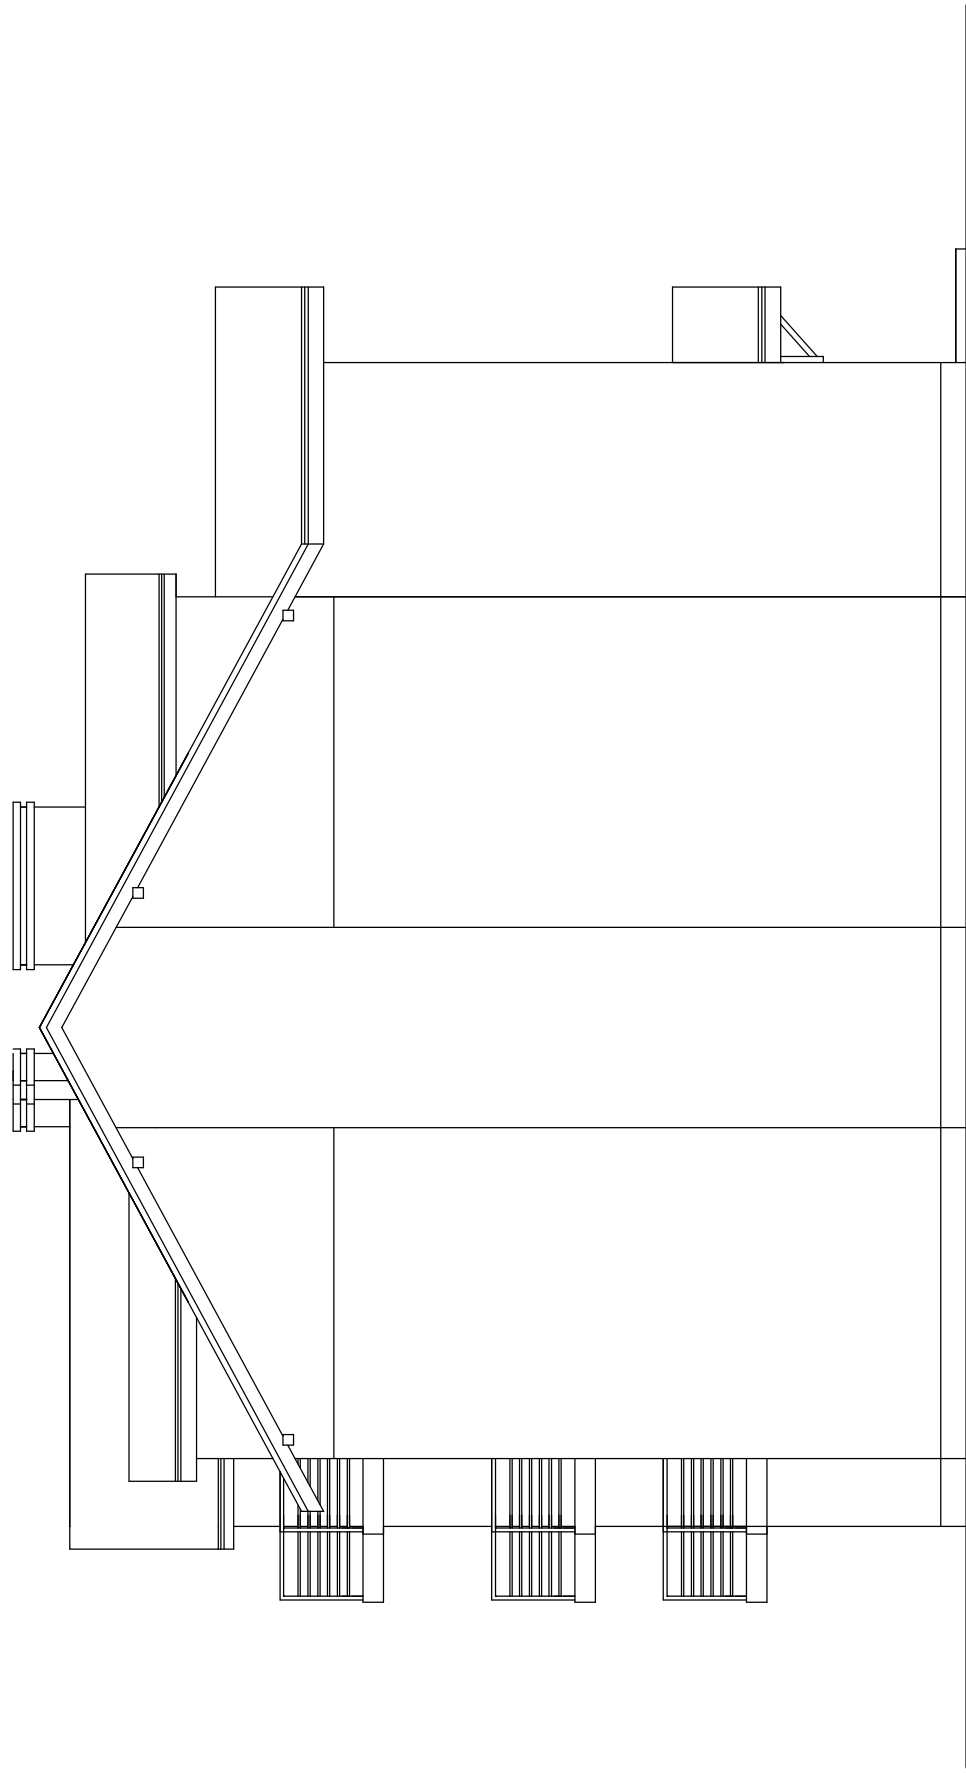

Danuta Klichta ul. K. Wyszyńskiego 23 p.16-49-300 Brzeg		KONCEPCJA ARCHITEKTONICZNA	
INWESTOR	MERA S. A. Ul. Sikorskiego 3 49-340 Lewin Brzeski	10.03.2019	Specjalność Konstrukcja
PROJEKTANT	mgr inż. Bogusław Klichta Upr. 293/85		Specjalność Architektura
PROJEKTANT	mgr inż. arch. Piotr Leofski Upr. 215/90/UW		Skala 1:100
ASYSTENT	inż. Luiza Klichta-Len		Nr rysunku
OBIEKT	Koncepcja urbanistyczno - architektoniczna sześciubudynków mieszkalnych wielorodzinnych na dz. 1017 i 1018 w Brzegu		10
NAZWA RYS.	Elewacja boczna II - Budynki 1-3		