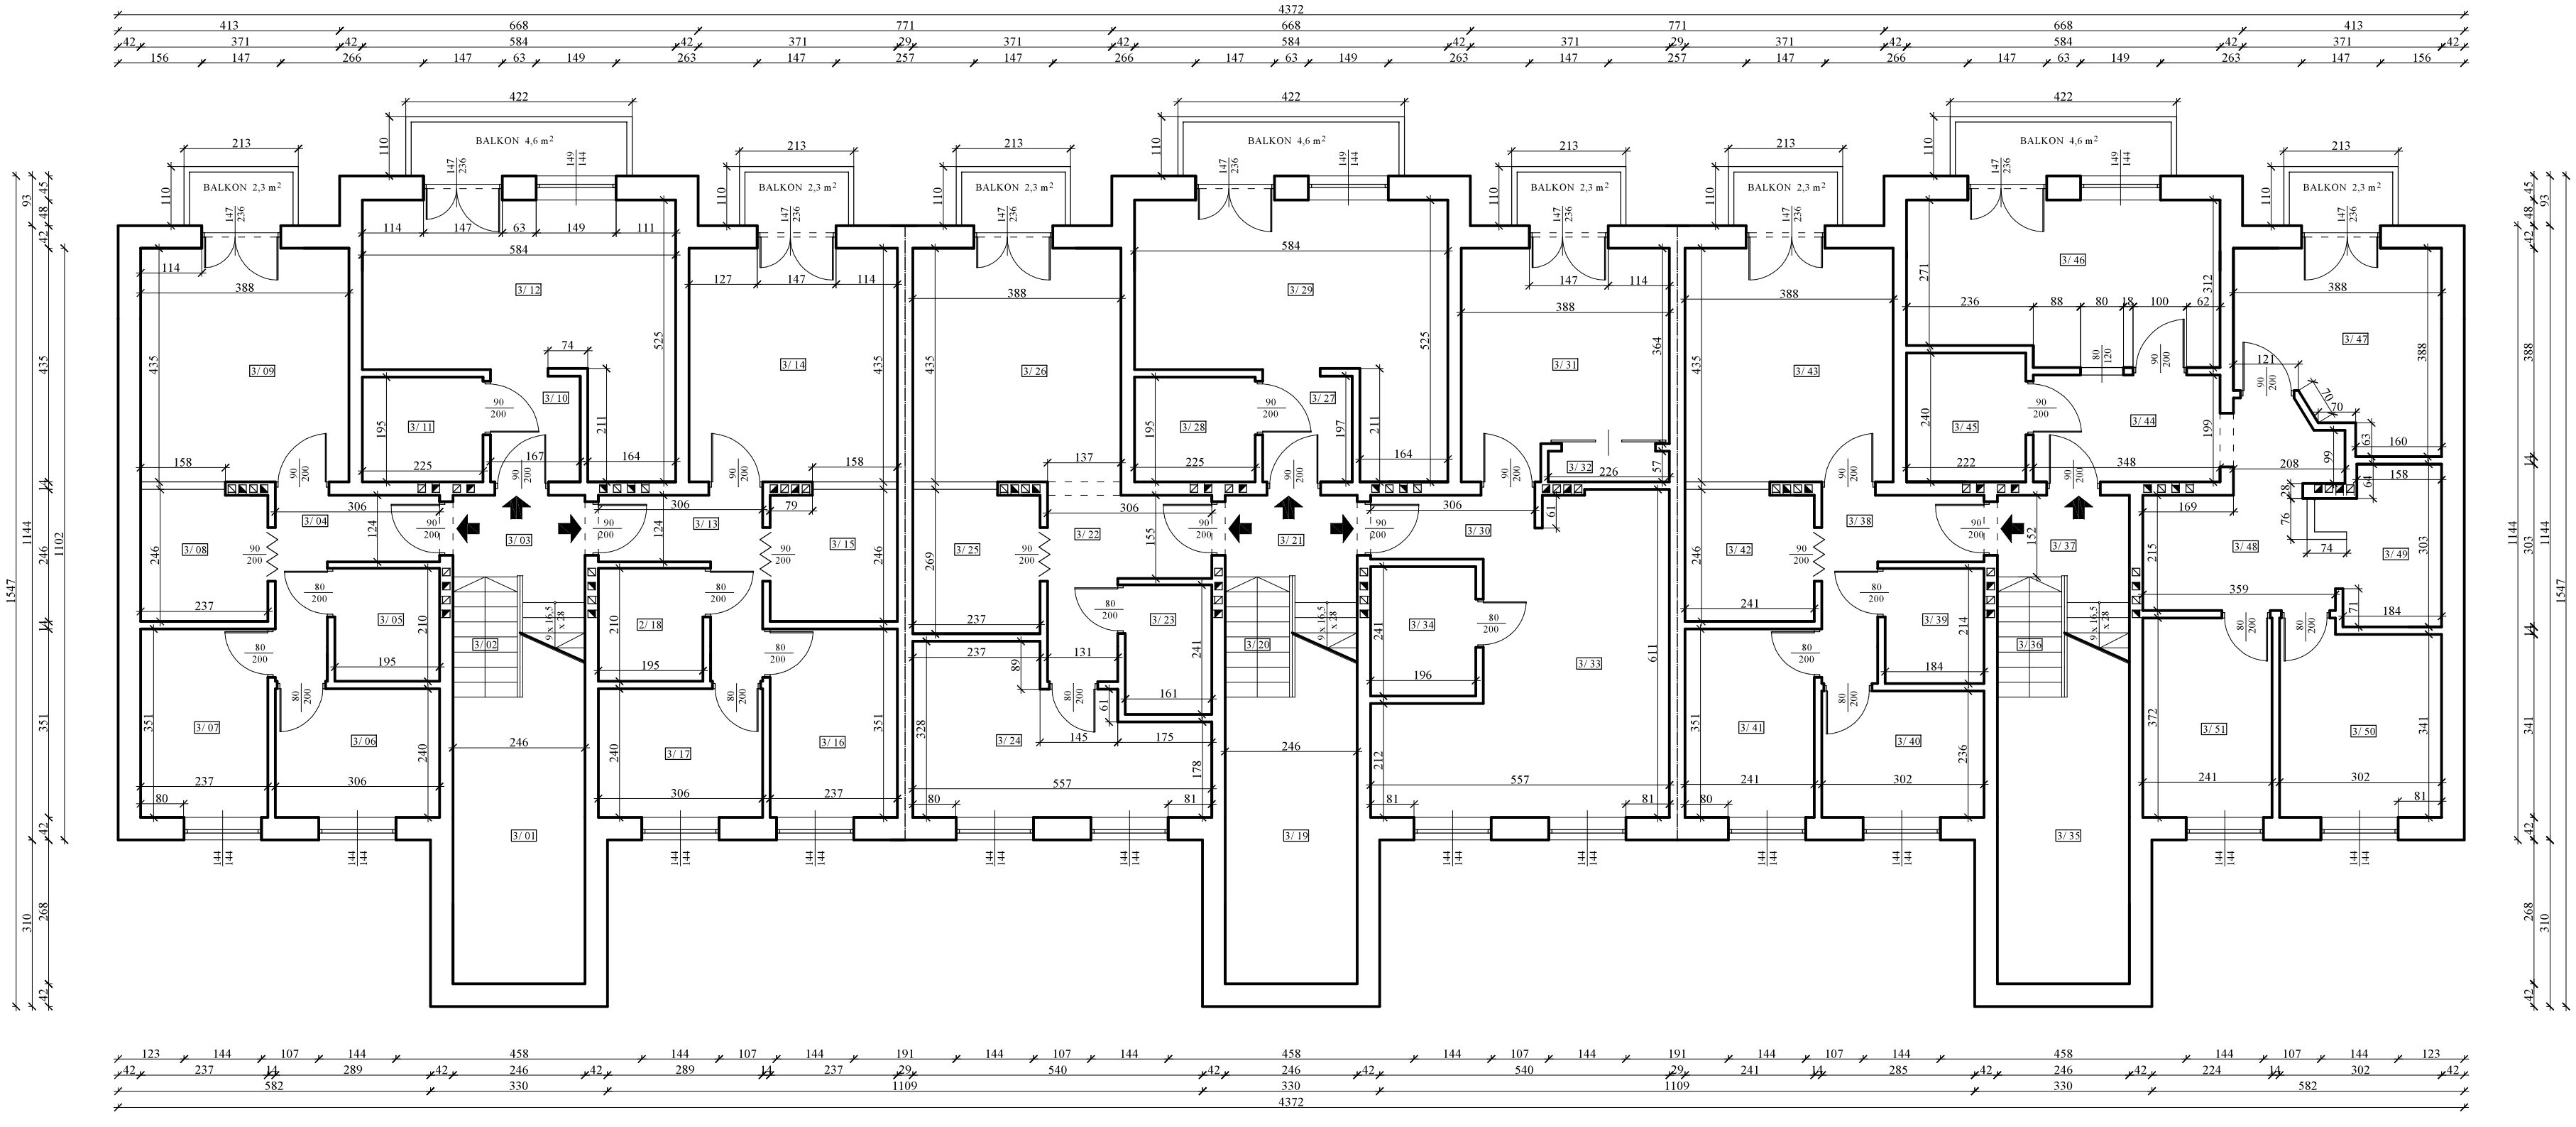

RZUT II PIĘTRA

BUDYNEK 1

1/ 01	SPOCZNIK TERAKOTA	12,6 m²
1/ 02	SCHODY TERAKOTA	5,5 m²
1/ 03	KLATKA SCHODOWA TERAKOTA	4,3 m²

M-7 : 48,2 m²

1/ 04	PRZEDPOKOJ PARKIET	5,9 m²
1/ 05	ŁAZIENKA TERAKOTA	4,1 m²
1/ 06	POKÓJ PARKIET	7,3 m²
1/ 07	POKÓJ PARKIET	8,3 m²
1/ 08	KUCHNIA TERAKOTA	5,7 m²
1/ 09	POKÓJ PARKIET	16,9 m²

M-8 : 29,5 m²

1/ 10	PRZEDPOKOJ PARKIET	3,3 m²
1/ 11	ŁAZIENKA TERAKOTA	4,4 m²
1/ 12	POKÓJ Z ANEKS. KUCH. PARKIET	21,8 m²

M-9 : 48,2 m²

1/ 13	PRZEDPOKOJ PARKIET	5,9 m²
1/ 14	POKÓJ PARKIET	16,9 m²
1/ 15	KUCHNIA TERAKOTA	5,7 m²
1/ 16	POKÓJ PARKIET	8,3 m²
1/ 17	POKÓJ PARKIET	7,3 m²
1/ 18	ŁAZIENKA TERAKOTA	4,1 m²

BUDYNEK 2

2/ 19	SPOCZNIK TERAKOTA	12,6 m²
2/ 20	SCHODY TERAKOTA	5,5 m²
2/ 21	KLATKA SCHODOWA TERAKOTA	4,3 m²

M-7 : 48,7 m²

2/ 22	PRZEDPOKOJ PARKIET	7,3 m²
2/ 23	ŁAZIENKA TERAKOTA	3,9 m²
2/ 24	POKÓJ PARKIET	14,3 m²
2/ 25	KUCHNIA TERAKOTA	6,3 m²
2/ 26	POKÓJ PARKIET	16,9 m²

M-8 : 29,5 m²

2/ 27	PRZEDPOKOJ PARKIET	3,3 m²
2/ 28	ŁAZIENKA TERAKOTA	4,4 m²
2/ 29	POKÓJ Z ANEKS. KUCH PARKIET	21,8 m²

M-9 : 49 m²

2/ 30	PRZEDPOKOJ PARKIET	3,6 m²
2/ 31	POKÓJ PARKIET	15,2 m²
2/ 32	GARDEROBA PARKIET	1,3 m²
2/ 33	POKÓJ Z ANEKS. KUCH PARKIET	24,2 m²
2/ 34	ŁAZIENKA TERAKOTA	4,7 m²

BUDYNEK 3

3/ 35	SPOCZNIK TERAKOTA	12,6 m²
3/ 36	SCHODY TERAKOTA	5,5 m²
3/ 37	KLATKA SCHODOWA TERAKOTA	4,3 m²

M-6 : 48,3 m²

3/ 38	PRZEDPOKOJ PARKIET	6,1 m²
3/ 39	ŁAZIENKA TERAKOTA	3,9 m²
3/ 40	POKÓJ PARKIET	7,1 m²
3/ 41	POKÓJ PARKIET	8,5 m²
3/ 42	KUCHNIA TERAKOTA	5,8 m²
3/ 43	POKÓJ PARKIET	16,9 m²

M-7 : 79,6 m²

3/ 44	PRZEDPOKOJ PARKIET	6,9 m²
3/ 45	ŁAZIENKA TERAKOTA	5,3 m²
3/ 46	POKÓJ PARKIET	17,2 m²
3/ 47	POKÓJ PARKIET	12,8 m²
3/ 48	KORYTARZ PARKIET	12,2 m²
3/ 49	KUCHNIA TERAKOTA	5,7 m²
3/ 50	POKÓJ PARKIET	10,6 m²
3/ 51	POKÓJ PARKIET	8,9 m²

Danuta Klichta
ul. K. Wyszyńskiego 23 p.16 49-300 Brzeg
com-bud

INWESTOR	MERA S. A. Ul. Sikorskiego 3 49-340 Lewin Brzeski
PROJEKTANT	mgr inż. Bogusław Klichta Upr. 293/85
PROJEKTANT	mgr inż. arch. Piotr Leoński Upr. 215/90/UW
ASYSTENT	inż. Luiza Klichta-Len
OBIEKT	Koncepcja urbanistyczno - architektoniczna sześciubudynków mieszkalnych wielorodzinnych na dz. 1017 i 1018 w Brzegu
NAZWA RYS.	Rzut 2-go piętra - Budynki 1-3

KONCEPCJA URBANISTYCZNO ARCHITEKTONICZNA	
	10.03.2019
Specjalność Konstrukcja	
Specjalność Architektura	
Skala	1:100
Nr rysunku	4