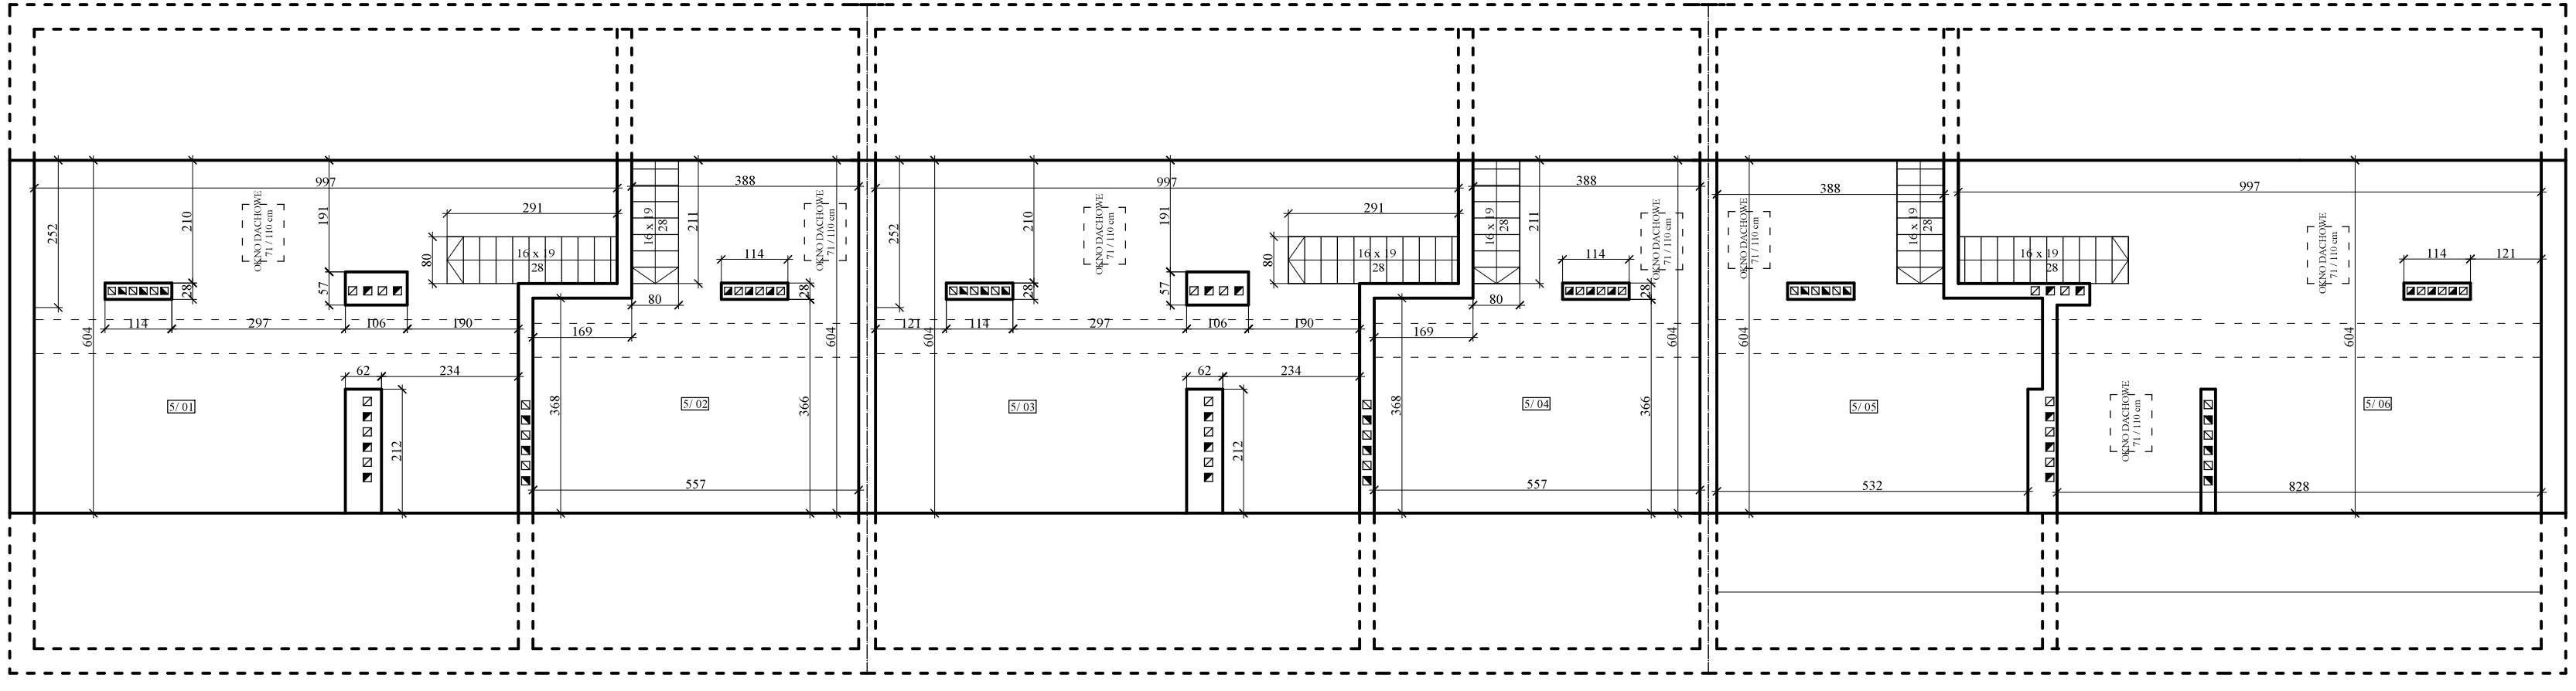

BUDYNEK 1	**M-10 : POW. UZYTKOWA 13,3 m²** **M-10 : POW. PODLÓG 49,0 m²**	**M-11 : POW. UZYTKOWA 9,0 m²** **M-11 : POW. PODLÓG 28,0 m²**	**BUDYNEK 2**	**M-10 : POW. UZYTKOWA 13,3 m²** **M-10 : POW. PODLÓG 49,0 m²**	**M-11 : POW. UZYTKOWA 9,0 m²** **M-11 : POW. PODLÓG 28,0 m²**	**BUDYNEK 3**	**M-9 : POW. UZYTKOWA 9,0 m²** **M-9 : POW. PODLÓG 28,0 m²**	**M-8 : POW. UZYTKOWA 13,3 m²** **M-8 : POW. PODLÓG 49,0 m²**	
	S/ 01 STRYCH 13,3 m² PANELE 49,0 m²	S/ 02 STRYCH 9,0 m² PANELE 28,0 m²		S/ 03 STRYCH 13,3 m² PANELE 49,0 m²	S/ 04 STRYCH 9,0 m² PANELE 28,0 m²		S/ 05 STRYCH 9,0 m² PANELE 28,0 m²	S/ 06 STRYCH 13,3 m² PANELE 49,0 m²	

Damata Klichta
ul. K. Wyszyńskiego 23 p.16 49-300 Brzeg
com-bud

INWESTOR	MERA S. A. Ul. Sikorskiego 3 49-340 Lewin Brzeski
PROJEKTANT	mgr inż. Bogusław Klichta Upr. 293/85
PROJEKTANT	mgr inż. arch. Piotr Leoński Upr. 215/90/UW
ASYSTENT	inż. Luiza Klichta-Len
OBIEKT	Koncepcja urbanistyczno - architektoniczna sześciubudynków mieszkalnych wielorodzinnych na dz. 1017 i 1018 w Brzegu
NAZWA RYS.	Rzut strychu - Budynki 1-3

KONCEPCJA URBANISTYCZNO ARCHITEKTONICZNA	
10.03.2019	
Specjalność Konstrukcja	
Specjalność Architektura	
Skala 1:100	
Nr rysunku	6

RZUT STRYCHU