

Mapa zasadnicza

Starosta Brzeski
ul. Robotnicza 20
49-300 Brzeg

6462037,33


6462232,33

5636668,62

5636668,62

Województwo: opolskie, powiat: brzeski
Jednostka ewidencyjna: 160104 1 Brzeg
Obszar: CENTRUM, RYNEK
Dzielnica: 1018
Skala 1:500

ZALĄCZNIK NR 1:
PLAN ZAGOSPODAROWANIA
TERENU INWESTYCJI

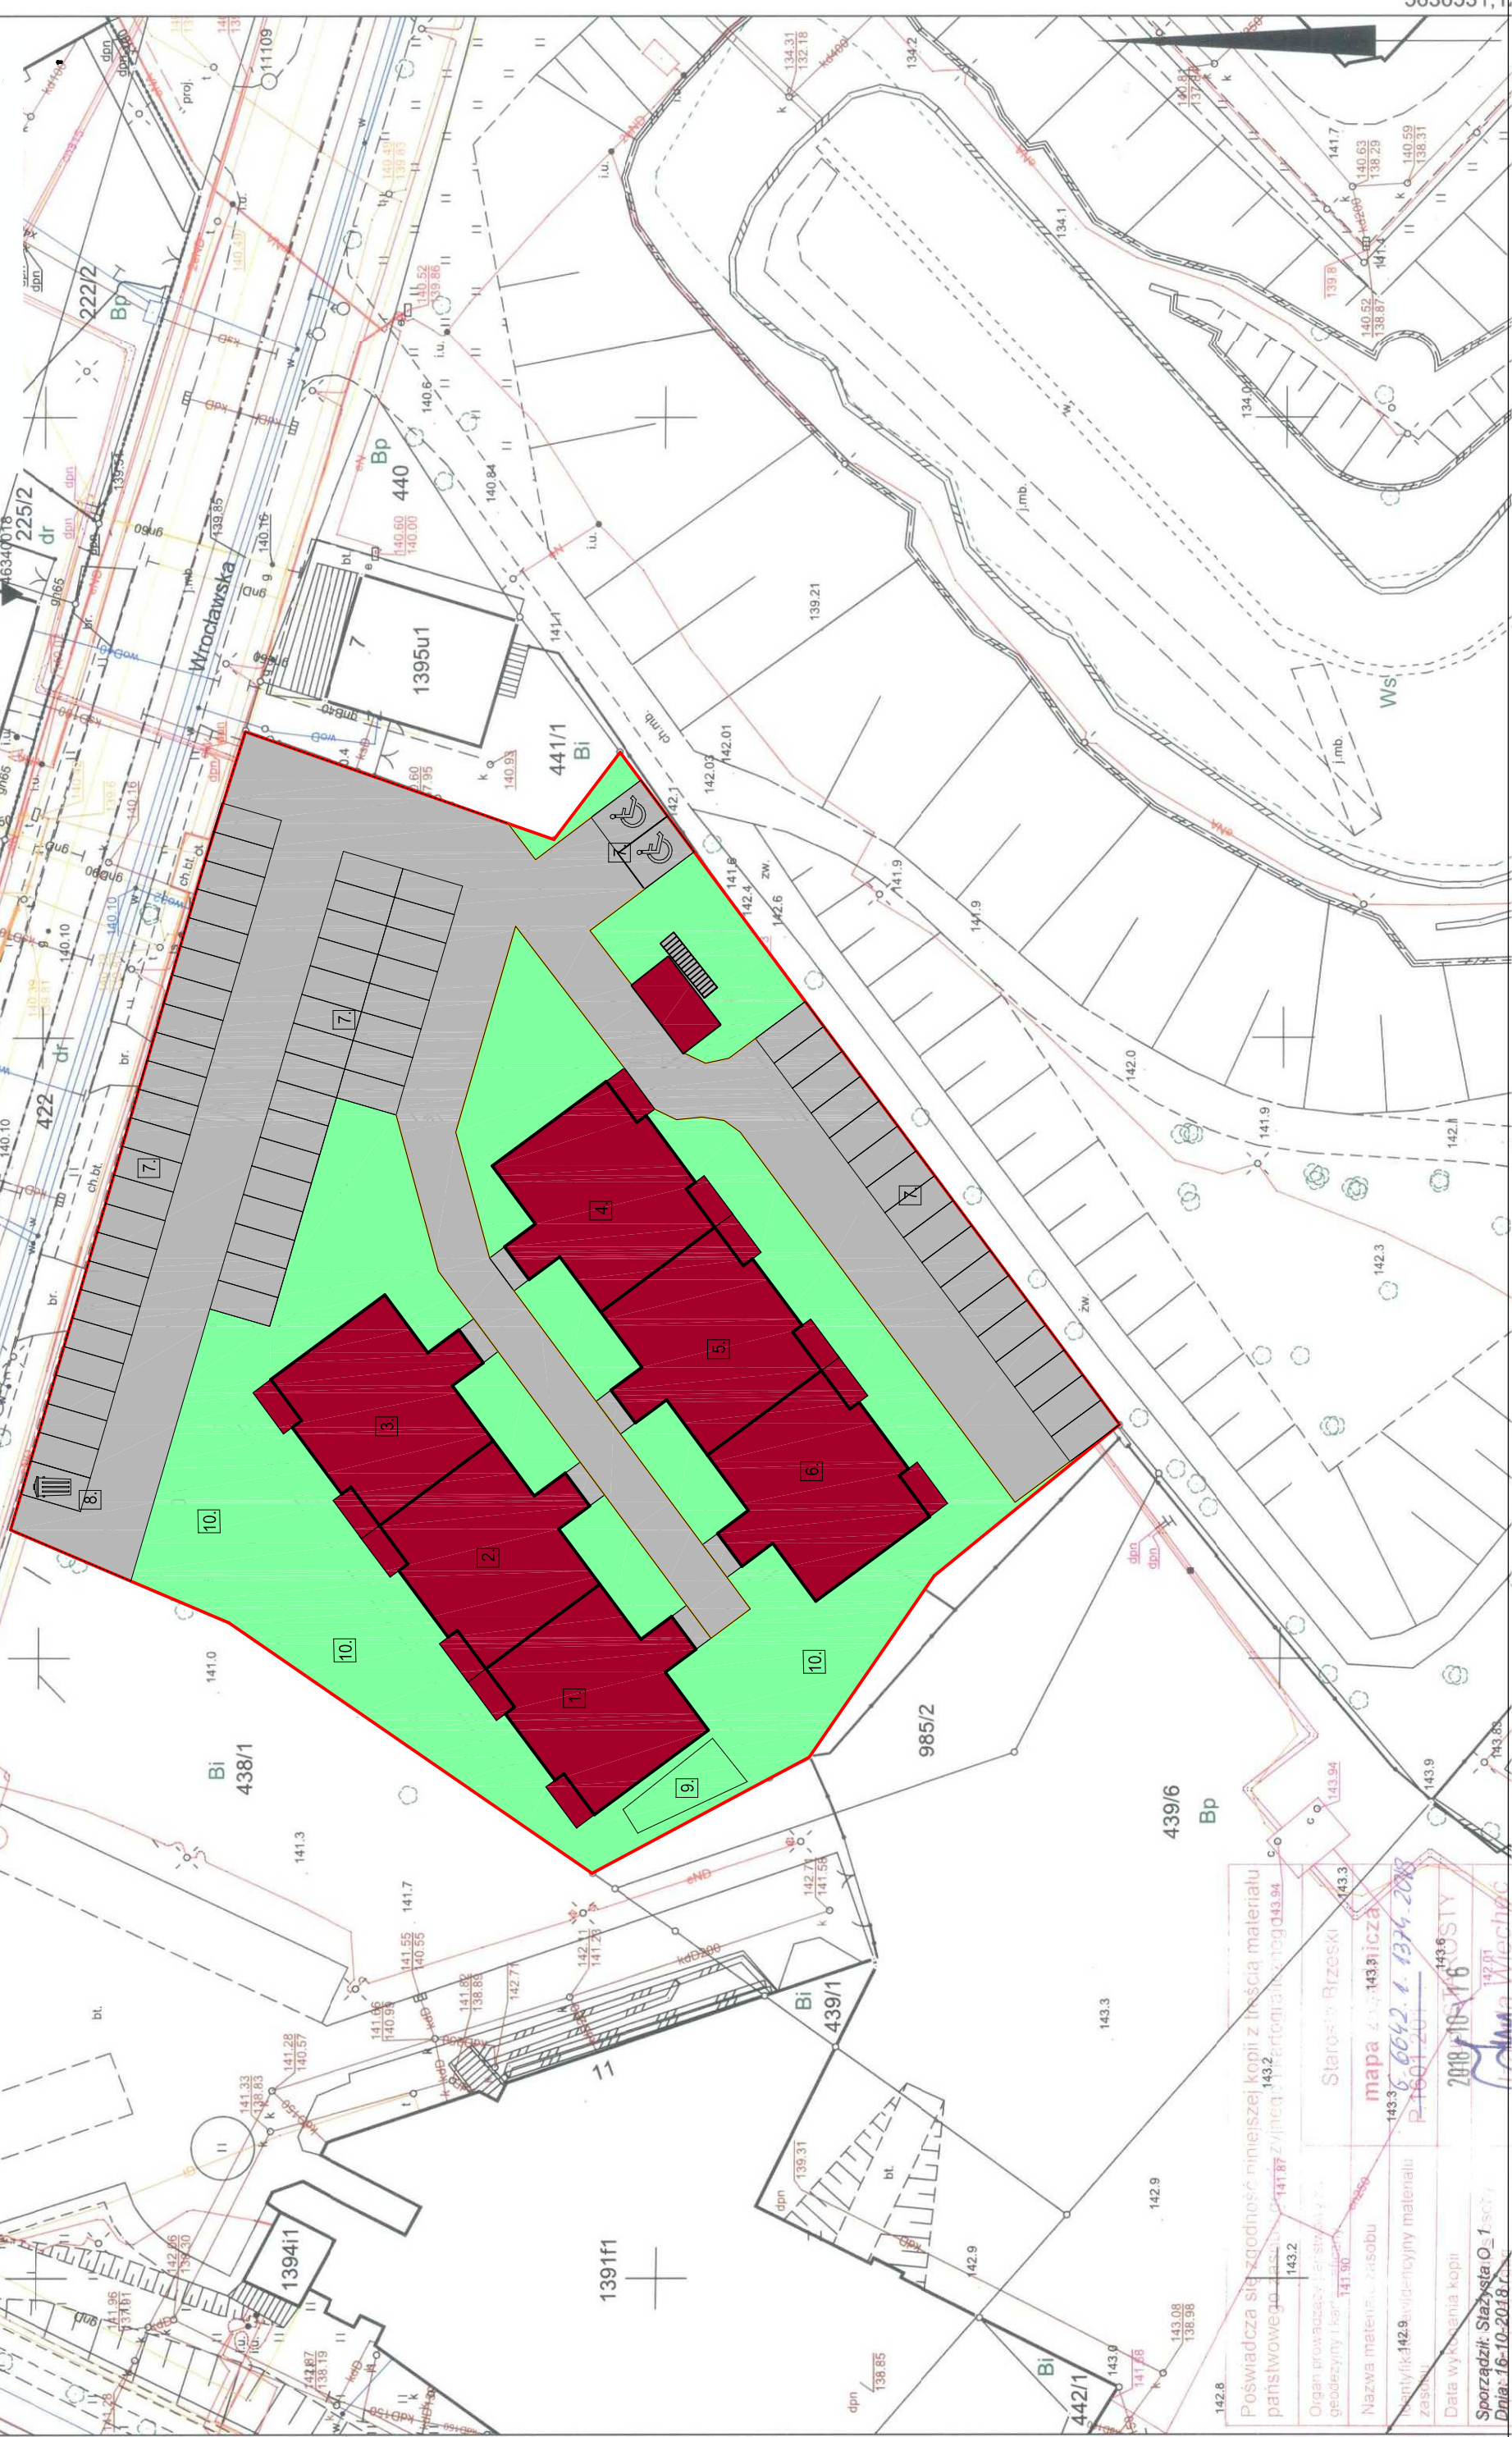

Poswiadcza się zgodność niniejszej kopii z treścią materiału państwowego zas. 141.87 z inwent. terenowego 43.94 c. 6

Organ prowadzący ter. styk. z g. geodezyjny i kar. 141.90

Nazwa mat. i zasobu 143.9

Identyfikacja i geodezyjny materiał zasobu 141.90

Data wydania kopii 2018.10.16

Sporządził: Sławista O. 143.9

Dnia: 16-10-2018 r. 42.01

Starosta Brzeski 143.3

mapa zasadnicza 6.6642.1.1374.2018

160104

143.9

5636531,12

5636531,12