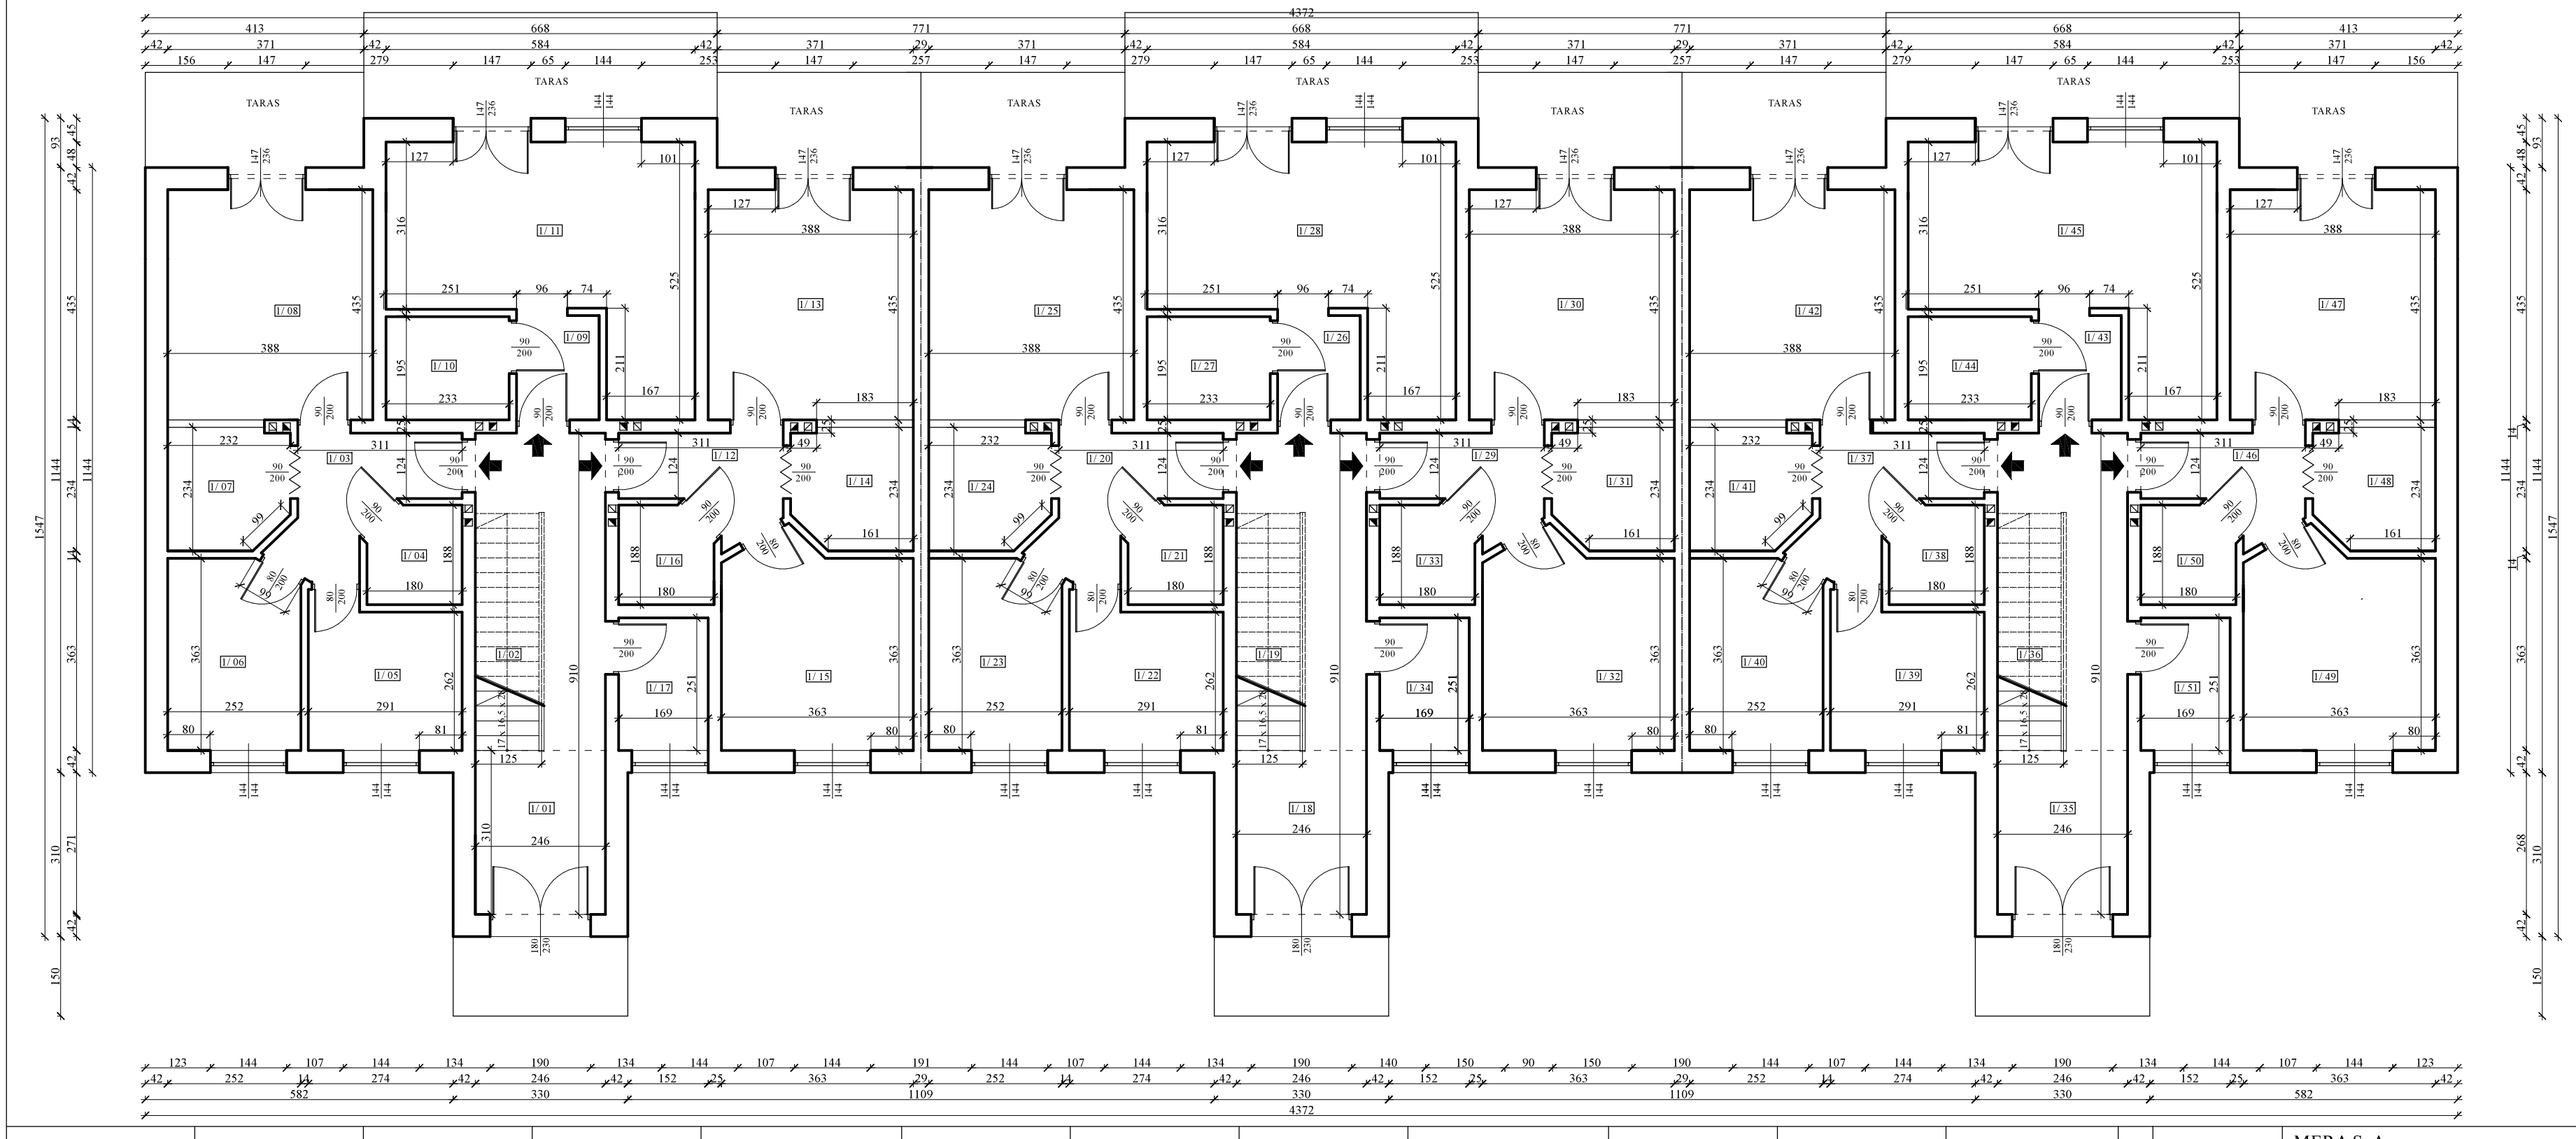

RZUT PARTERU

KLATKA 1

I/ 01	KLATKA SCHODOWA	19,5 m²
	TERAKOTA	
I/ 02	SCHODY	2,8 m²
	TERAKOTA	
I/ 18	POM. GOSPODARCZE	4,2 m²
	TERAKOTA	

M-1 : 48,3 m²

I/ 03	PRZEDPOKÓJ	6,3 m²
	PARKIET	
I/ 04	ŁAZIENKA	3,1 m²
	TERAKOTA	
I/ 05	POKÓJ	8,0 m²
	PARKIET	
I/ 06	POKÓJ	8,9 m²
	PARKIET	
I/ 07	KUCHNIA	5,1 m²
	TERAKOTA	
I/ 08	POKÓJ	16,9 m²
	PARKIET	

M-2 : 29,5 m²

I/ 09	PRZEDPOKÓJ	3,1 m²
	PARKIET	
I/ 10	ŁAZIENKA	4,5 m²
	TERAKOTA	
I/ 11	POKÓJ Z ANEKS. KUCH.	21,9 m²
	PARKIET	

M-3 : 45,2 m²

I/ 12	PRZEDPOKÓJ	6,3 m²
	PARKIET	
I/ 13	POKÓJ	16,9 m²
	PARKIET	
I/ 14	KUCHNIA	5,1 m²
	TERAKOTA	
I/ 15	POKÓJ	13,8 m²
	PARKIET	
I/ 16	ŁAZIENKA	3,1 m²
	TERAKOTA	

KLATKA 2

I/ 18	KLATKA SCHODOWA	19,5 m²
	TERAKOTA	
I/ 19	SCHODY	2,8 m²
	TERAKOTA	
I/ 34	POM. GOSPODARCZE	4,2 m²
	TERAKOTA	

M-1 : 48,3 m²

I/ 20	PRZEDPOKÓJ	6,3 m²
	PARKIET	
I/ 21	ŁAZIENKA	3,1 m²
	TERAKOTA	
I/ 22	POKÓJ	8,0 m²
	PARKIET	
I/ 23	POKÓJ	8,9 m²
	PARKIET	
I/ 24	KUCHNIA	5,1 m²
	TERAKOTA	
I/ 25	POKÓJ	16,9 m²
	PARKIET	

M-2 : 29,5 m²

I/ 27	PRZEDPOKÓJ	3,1 m²
	PARKIET	
I/ 28	ŁAZIENKA	4,5 m²
	TERAKOTA	
I/ 38	POKÓJ Z ANEKS. KUCH.	21,9 m²
	PARKIET	

M-3 : 45,2 m²

I/ 29	PRZEDPOKÓJ	6,3 m²
	PARKIET	
I/ 30	POKÓJ	16,9 m²
	PARKIET	
I/ 31	KUCHNIA	5,1 m²
	TERAKOTA	
I/ 32	POKÓJ	13,8 m²
	PARKIET	
I/ 33	ŁAZIENKA	3,1 m²
	TERAKOTA	

KLATKA 3

I/ 35	KLATKA SCHODOWA	19,5 m²
	TERAKOTA	
I/ 36	SCHODY	2,8 m²
	TERAKOTA	
I/ 51	POM. GOSPODARCZE	4,2 m²
	TERAKOTA	

M-1 : 48,3 m²

I/ 37	PRZEDPOKÓJ	6,3 m²
	PARKIET	
I/ 38	ŁAZIENKA	3,1 m²
	TERAKOTA	
I/ 39	POKÓJ	8,0 m²
	PARKIET	
I/ 40	POKÓJ	8,9 m²
	PARKIET	
I/ 41	KUCHNIA	5,1 m²
	TERAKOTA	
I/ 42	POKÓJ	16,9 m²
	PARKIET	

M-2 : 29,5 m²

I/ 43	PRZEDPOKÓJ	3,1 m²
	PARKIET	
I/ 44	ŁAZIENKA	4,5 m²
	TERAKOTA	
I/ 45	POKÓJ Z ANEKS. KUCH.	21,9 m²
	PARKIET	

M-3 : 45,2 m²

I/ 46	PRZEDPOKÓJ	6,3 m²
	PARKIET	
I/ 47	POKÓJ	16,9 m²
	PARKIET	
I/ 48	KUCHNIA	5,1 m²
	TERAKOTA	
I/ 49	POKÓJ	13,8 m²
	PARKIET	
I/ 50	ŁAZIENKA	3,1 m²
	TERAKOTA	

com-bud
Danuta Klichta
ul. K. Wyszyńskiego 23 p.16-400 Brzeg

INWESTOR	MERA S. A. Ul. Sikorskiego 3 49-340 Lewin Brzeski
PROJEKTANT	mgr inż. Bogusław Klichta Upr. 293/85
PROJEKTANT	mgr inż. arch. Piotr Leoński Upr. 215/90/UW
ASYSTENT	inż. Luiza Klichta-Len
OBIEKT	Koncepcja urbanistyczno - architektoniczna dwóch budynków mieszkalnych wielorodzinnych na dz. 1017 i 1018 w Brzegu
NAZWA RYS.	Rzut parteru - Budynek 1

KONCEPCJA URBANISTYCZNO ARCHITEKTONICZNA	
	10.03.2019
Specjalność Konstrukcja	
Specjalność Architektura	
Skala	1:100
Nr rysunku	2