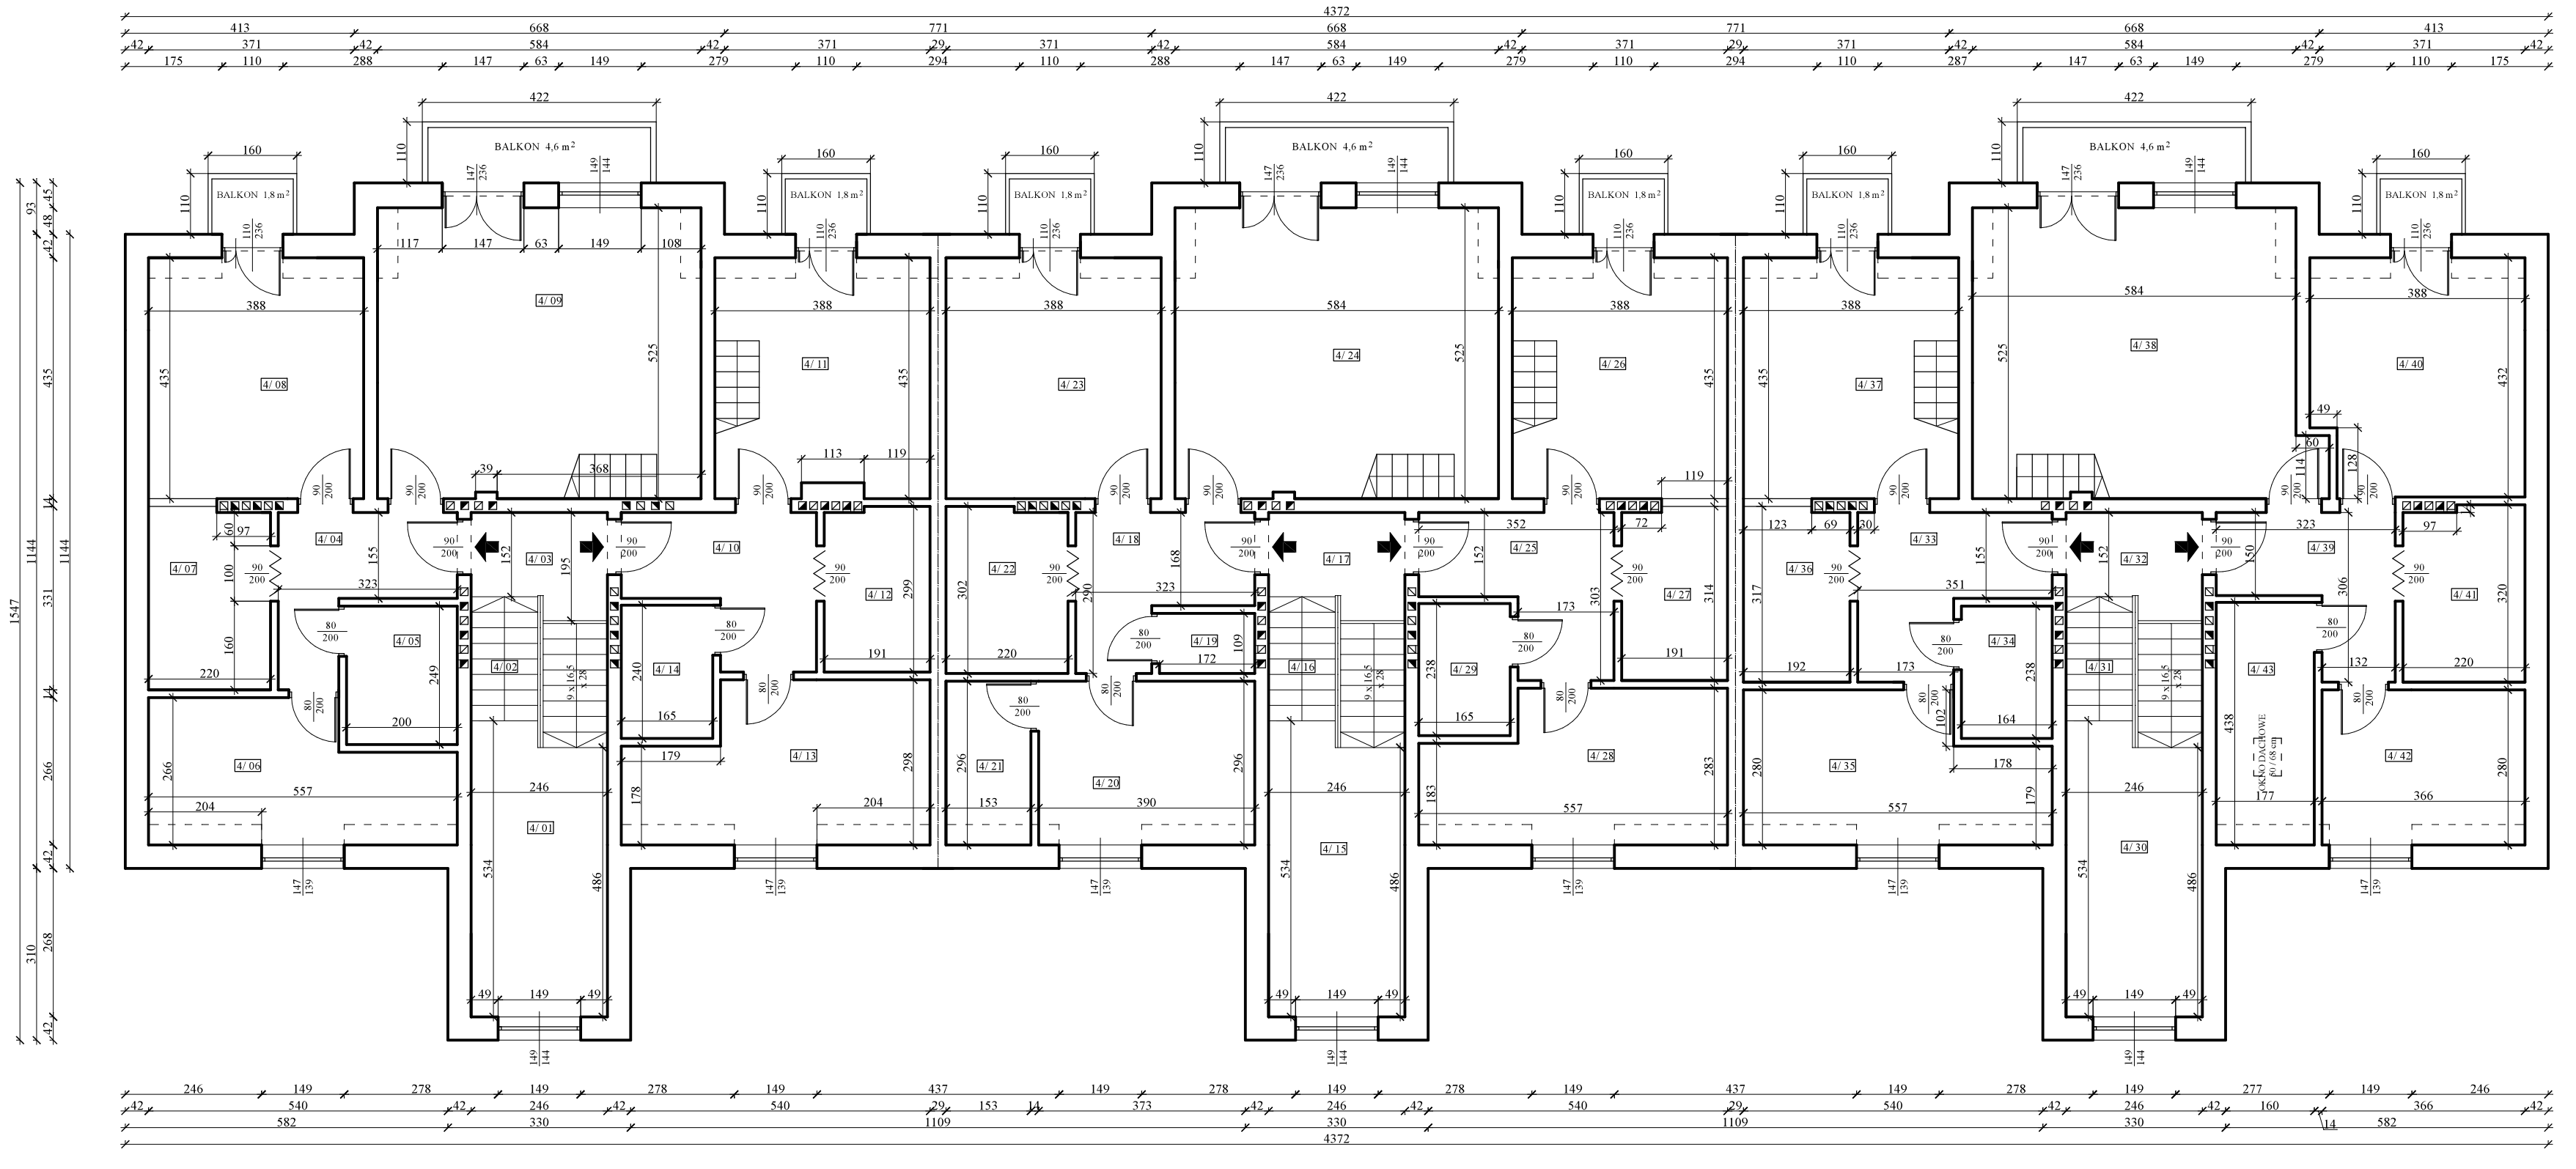

KLATKA 1

4/ 01	SPOCZNIK	12,6 m²
	TERAKOTA	
4/ 02	SCHODY	5,5 m²
	TERAKOTA	
4/ 03	KLATKA SCHODOWA	4,3 m²
	TERAKOTA	

M-10; POW. UZYTKOWA 75,9 m²
M-10 ; POW. PODŁÓG 79,2 m²

4/ 04	PRZEDPOKÓJ	6,8 m²
	PARKIET	
4/ 05	ŁAZIENKA	5,0 m²
	TERAKOTA	
4/ 06	POKÓJ	11,2 m²
	PARKIET	12,7 m²
4/ 07	KUCHNIA	7,2 m²
	TERAKOTA	
4/ 08	POKÓJ	16,0 m²
	PARKIET	16,9 m²
4/ 09	POKÓJ	29,7 m²
	PARKIET	30,6 m²

M-11 ; POW. UZYTKOWA 45,9 m²
M-11 ; POW. PODŁÓG 48,3 m²

4/ 10	PRZEDPOKÓJ	7,8 m²
	PARKIET	
4/ 11	POKÓJ	15,6 m²
	PARKIET	16,5 m²
4/ 12	KUCHNIA	5,6 m²
	TERAKOTA	
4/ 13	POKÓJ	12,9 m²
	PARKIET	14,4 m²
4/ 14	ŁAZIENKA	4,0 m²
	TERAKOTA	

KLATKA 2

4/ 15	SPOCZNIK	12,6 m²
	TERAKOTA	
4/ 16	SCHODY	5,5 m²
	TERAKOTA	
4/ 17	KLATKA SCHODOWA	4,3 m²
	TERAKOTA	

M-10 ; POW. UZYTKOWA 75,8 m²
M-10 ; POW. PODŁÓG 79,0 m²

4/ 18	PRZEDPOKÓJ	7,1 m²
	PARKIET	
4/ 19	TOALETA	1,9 m²
	TERAKOTA	
4/ 20	KUCHNIA	10,6 m²
	PARKIET	11,5 m²
4/ 21	SPIŻARNIA	4,0 m²
	TERAKOTA	4,5 m²
4/ 22	ŁAZIENKA	6,5 m²
	TERAKOTA	
4/ 23	POKÓJ	16,0 m²
	PARKIET	16,9 m²
4/ 24	POKÓJ	29,7 m²
	PARKIET	30,6 m²

M-11 ; POW. UZYTKOWA 46,3 m²
M-11 ; POW. PODŁÓG 48,7 m²

4/ 25	PRZEDPOKÓJ	8,0 m²
	PARKIET	
4/ 26	POKÓJ	16,0 m²
	PARKIET	16,9 m²
4/ 27	KUCHNIA	5,9 m²
	TERAKOTA	
4/ 28	POKÓJ	12,5 m²
	PARKIET	14,0 m²
4/ 29	ŁAZIENKA	3,9 m²
	TERAKOTA	

KLATKA 3

4/ 30	SPOCZNIK	12,6 m²
	TERAKOTA	
4/ 31	SCHODY	5,5 m²
	TERAKOTA	
4/ 32	KLATKA SCHODOWA	4,3 m²
	TERAKOTA	

M-8 ; POW. UZYTKOWA 75,9 m²
M-8 ; POW. PODŁÓG 79,2 m²

4/ 33	PRZEDPOKÓJ	8,0 m²
	PARKIET	
4/ 34	ŁAZIENKA	3,9 m²
	TERAKOTA	
4/ 35	POKÓJ	12,3 m²
	PARKIET	13,8 m²
4/ 36	KUCHNIA	6,0 m²
	TERAKOTA	
4/ 37	POKÓJ	16,0 m²
	PARKIET	16,9 m²

M-9 ; POW. UZYTKOWA 76,1 m²
M-9 ; POW. PODŁÓG 80,0 m²

4/ 38	POKÓJ	30,4 m²
	PARKIET	31,3 m²
4/ 39	PRZEDPOKÓJ	6,9 m²
	PARKIET	
4/ 40	POKÓJ	15,3 m²
	PARKIET	16,9 m²
4/ 41	KUCHNIA	6,9 m²
	TERAKOTA	
4/ 42	POKÓJ	9,47 m²
	PARKIET	10,2 m²
4/ 43	ŁAZIENKA	7,09 m²
	TERAKOTA	7,75 m²

Damata Klichta
ul. K. Wyszyńskiego 23 p.16 40-300 Bielsko
com-bud

INWESTOR	MERA S. A. Ul. Sikorskiego 3 49-340 Lewin Brzeski	KONCEPCJA URBANISTYCZNO ARCHITEKTONICZNA 10.03.2019
PROJEKTANT	mgr inż. Bogusław Klichta Upr. 293/85	Specjalność Konstrukcja
PROJEKTANT	mgr inż. arch. Piotr Leoński Upr. 215/90/UW	Specjalność Architektura
ASYSTENT	inż. Luiza Klichta-Len	Skala 1:100
OBIEKT	Koncepcja urbanistyczno - architektoniczna dwóch budynków mieszkalnych wielorodzinnych na dz. 1017 i 1018 w Brzegu	Nr rysunku 5
NAZWA RYS.	Rzut poddasza - Budynek 1	

RZUT PODDASZA