


RZUT STRYCHU

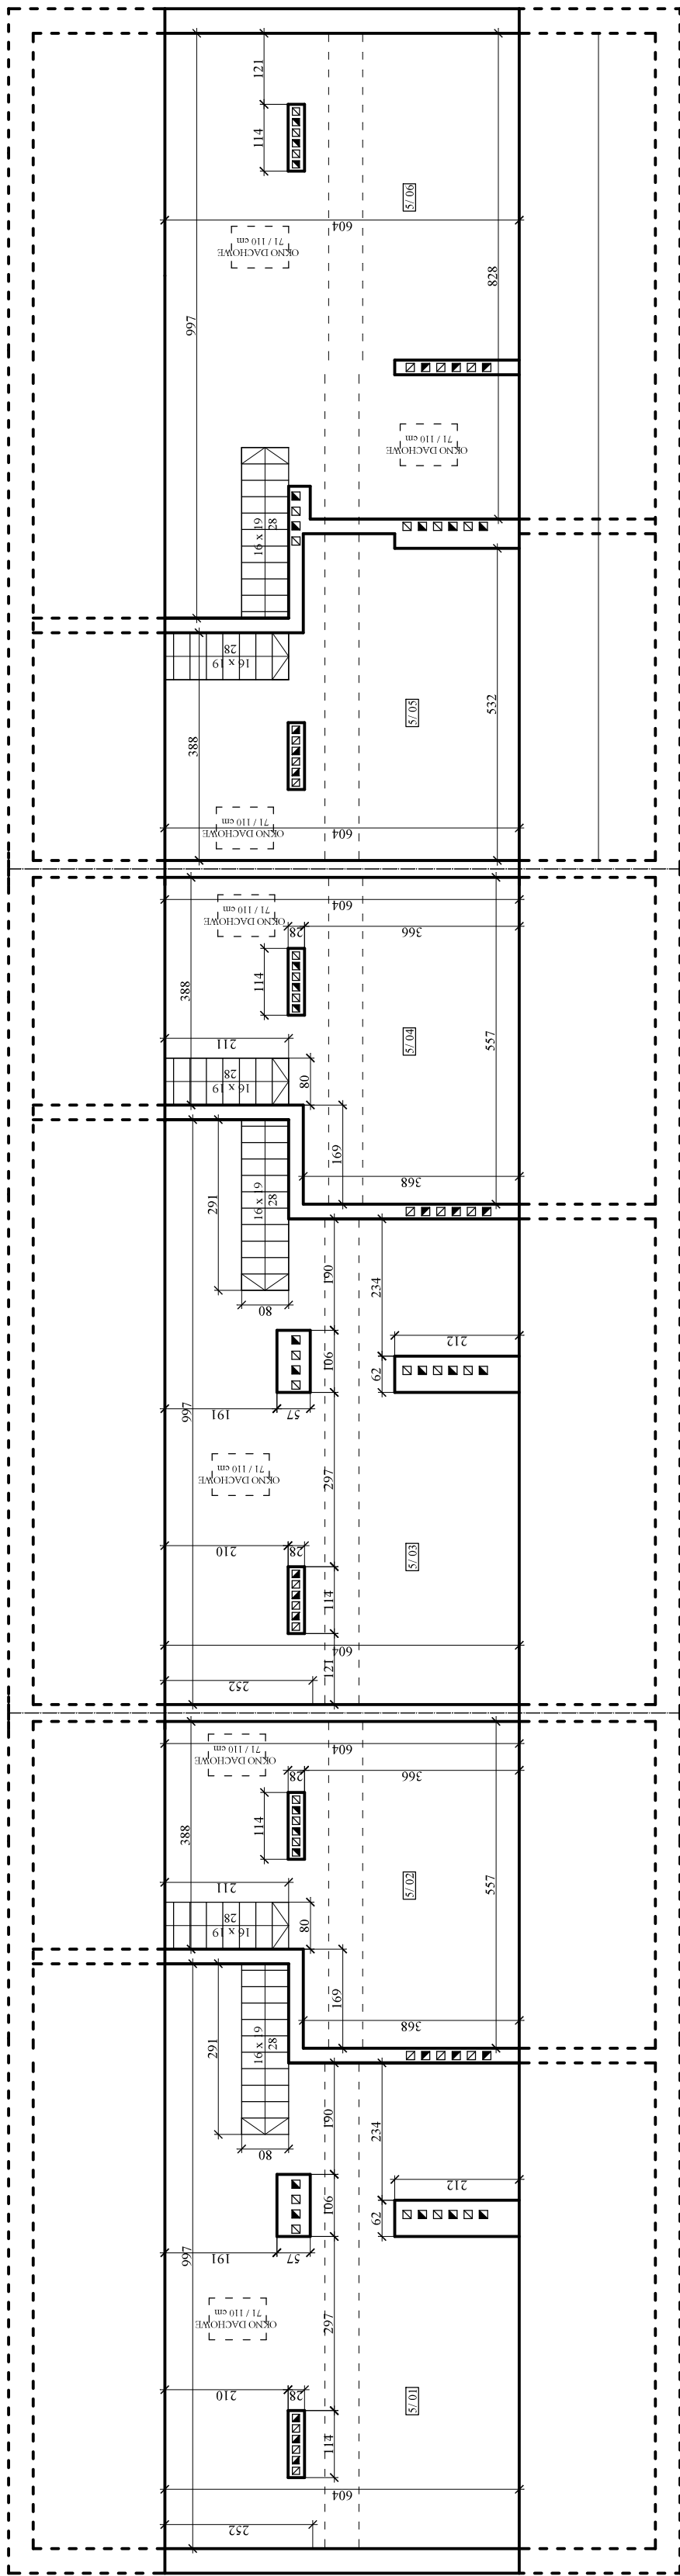

KLATKA 1 M-10: POW. UZYTEKOWA 13,3 m ² M-10: POW. PODŁÓG 49,9 m ² STYCH PANELE 13,3 m ² / 49,9 m ²	KLATKA 2 M-10: POW. UZYTEKOWA 13,3 m ² M-10: POW. PODŁÓG 49,9 m ² STYCH PANELE 13,3 m ² / 49,9 m ²	KLATKA 3 M-9: POW. UZYTEKOWA 9,0 m ² M-9: POW. PODŁÓG 28,0 m ² STYCH PANELE 9,0 m ² / 28,0 m ²	KLATKA 4 M-11: POW. UZYTEKOWA 9,0 m ² M-11: POW. PODŁÓG 28,0 m ² STYCH PANELE 9,0 m ² / 28,0 m ²	M-8: POW. UZYTEKOWA 13,3 m ² M-8: POW. PODŁÓG 49,9 m ² STYCH PANELE 13,3 m ² / 49,9 m ²	INWESTOR MERA S. A. Ul. Sikorskiego 3 49-340 Lewin Brzeski	KONCEPCJA URBANISTYCZNO ARCHITEKTONICZNA 10.03.2019
					PROJEKTANT mgr inż. Bogusław Klichta Upr. 293/85	PROJEKTANT mgr inż. arch. Piotr Leński Upr. 215/90/UW
OBIEKT Koncepcja urbanistyczna - architektoniczna dwóch budynków mieszkalnych wielorodzinnych na dz. 1017 i 1018 w Brzegu					Nr rysunku 1:100	6
NAZWA RYS. Rzut strychu - Budynek 1					Danuta Klichta ul. R. Wyszyńskiego 23 p.16-19-300 Brzeg Com-bud	