


ELEWACJA OGRODOWA

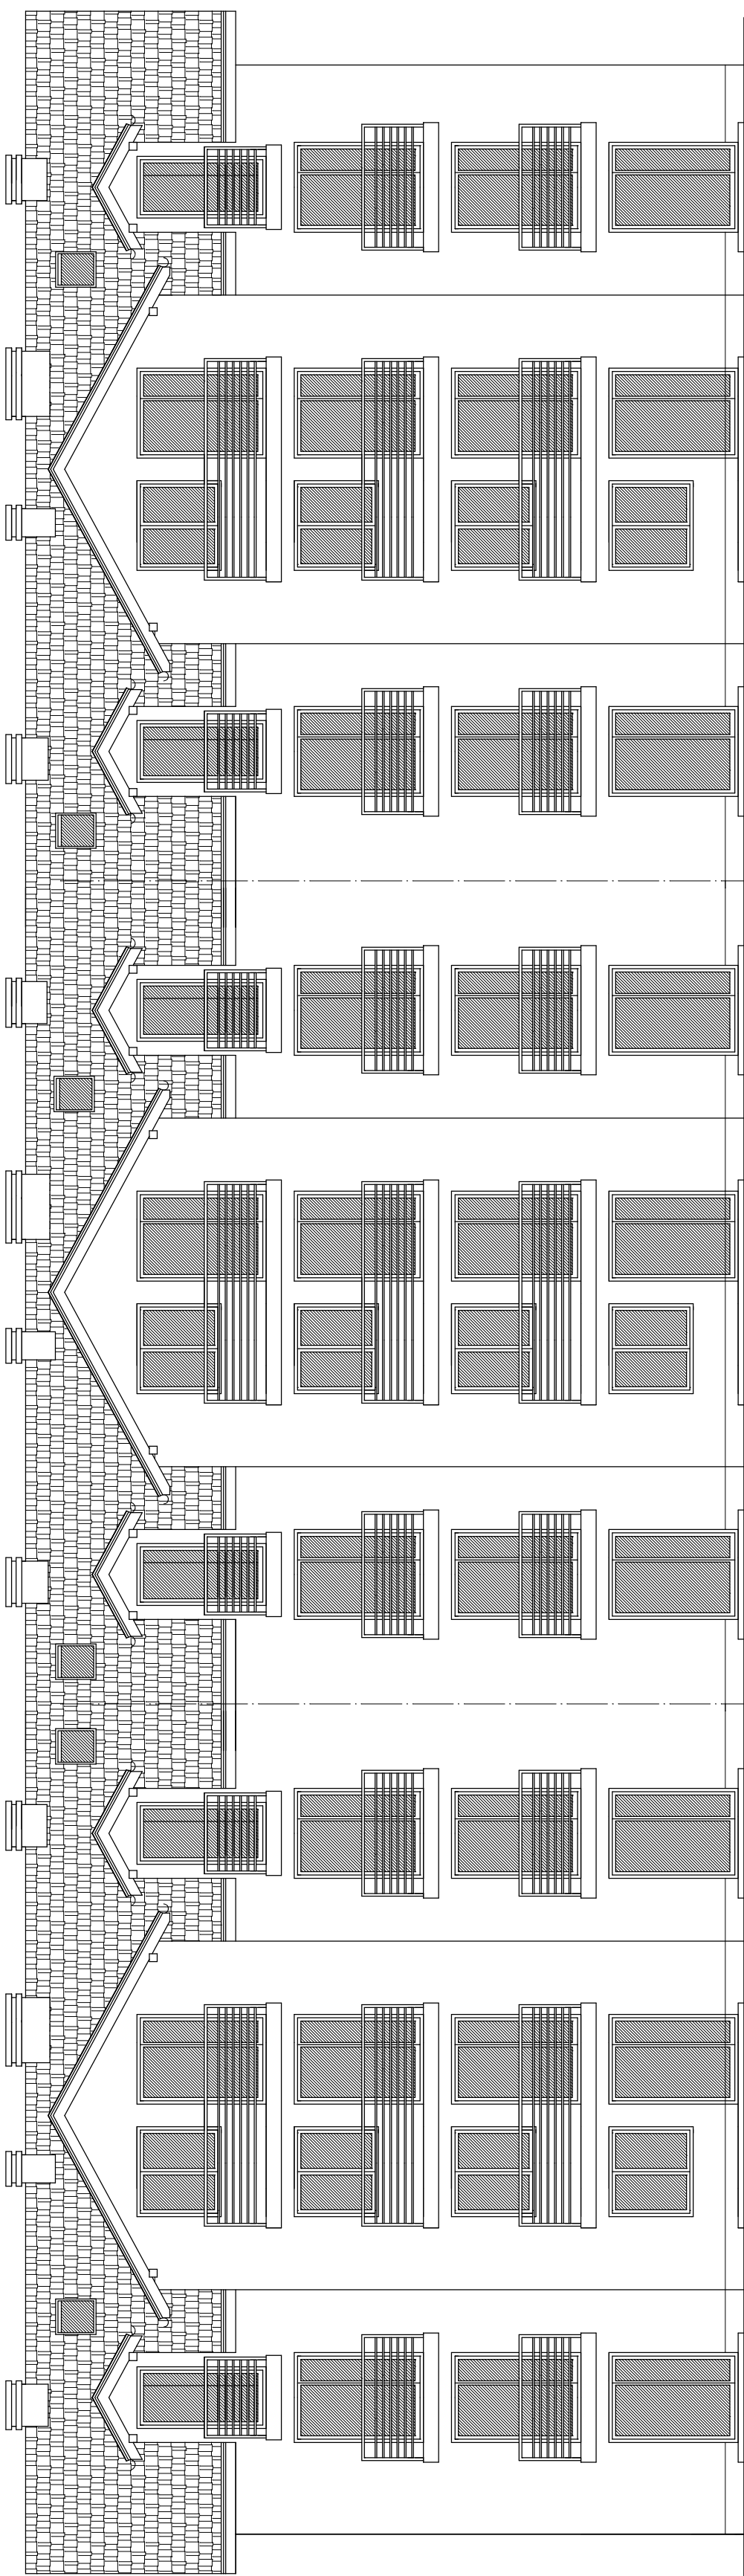

KONCEPCJA URBANISTYCZNO ARCHITEKTONICZNA	10.03.2019	Specjalność Konstrukcja	Specjalność Architektura	Skala 1:100	Nr rysunku
INWESTOR	MERA S. A. Ul. Sikorskiego 3 49-340 Lewin Brzeski	mgr inż. Bogusław Klichta Upr. 293/85	mgr inż. arch. Piotr Leński Upr. 215/90/UW	inż. Luiza Klichta-Len	Koncepcja urbanistyczna - architektoniczna dwóch budynek mieszkalnych wielorodzinnych na dz. 1017 i 1018 w Brzegu
PROJEKTANT					
PROJEKTANT					
ASYSTENT					
OBIEKT					
NAZWA RYS.	Elewacja ogrodowa - Budynek 1				

com-bud
ul. R. Wyszkińskiego 21 p.16-19-300 Brzeg
Dana Klichta