


# ELEWACJA BOCZNA

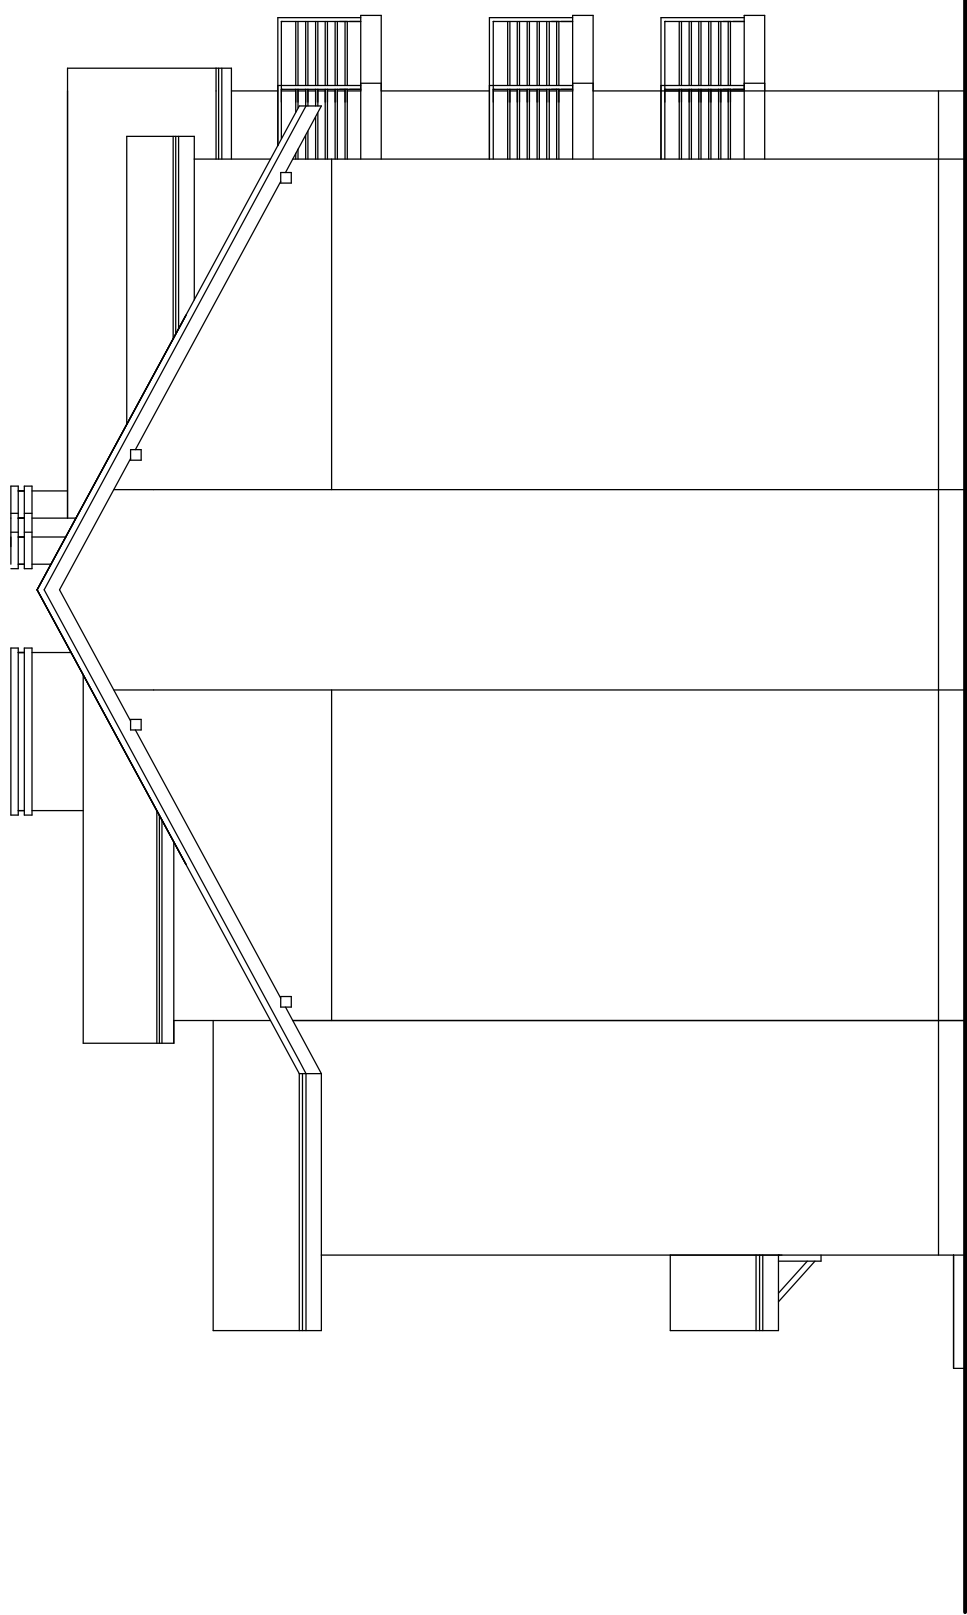

INWESTOR		MERA S. A. Ul. Sikorskiego 3 49-340 Lewin Brzeski	KONCEPCJA URBANISTYCZNO ARCHITEKTONICZNA 10.03.2019
PROJEKTANT		mgr inż. Bogusław Klichta Upr. 293/85	Specjalność Konstrukcja
PROJEKTANT		mgr inż. arch. Piotr Leoński Upr. 215/90/UW	Specjalność Architektura
ASYSTENT		inż. Luiza Klichta-Len	Skala 1:100
OBIEKT		Koncepcja urbanistyczno - architektoniczna dwóch budynków mieszkalnych wielorodzinnych na dz. 1017 i 1018 w Brzegu	Nr rysunku 9
NAZWA RYS.		Elewacja boczna - Budynek I	