


ELEWACJA BOCZNA II

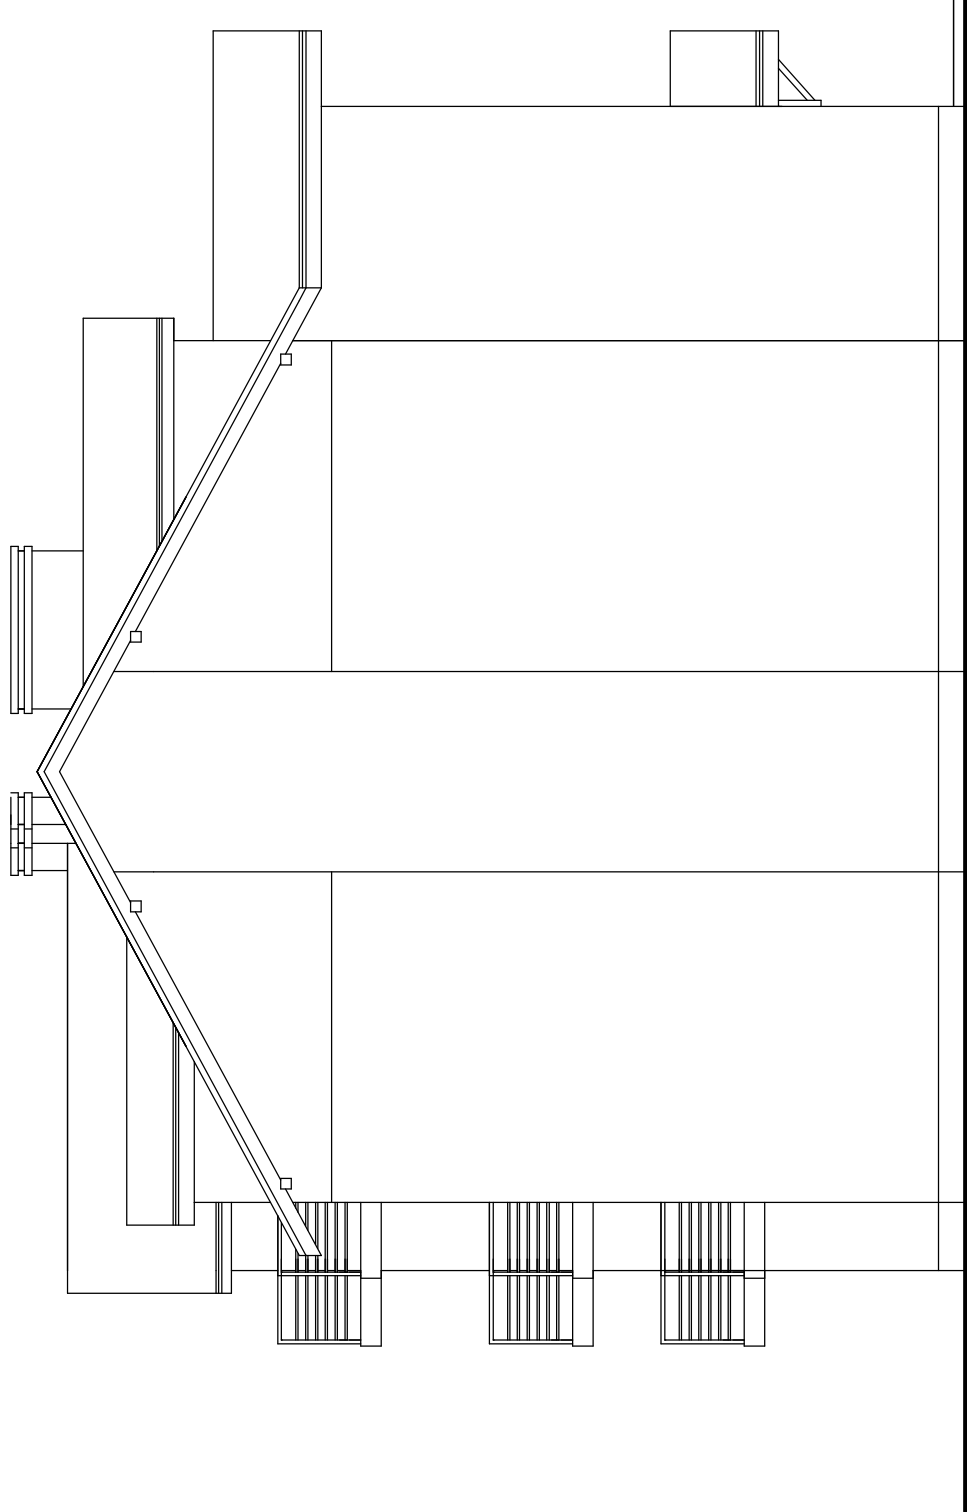

Danuta Klichta ul. K. Wyszyńskiego 22 p.16-19-300 Brzeg com-bud		MERA S. A. Ul. Sikorskiego 3 49-340 Lewin Brzeski	KONCEPCJA URBANISTYCZNO ARCHITEKTONICZNA 10.03.2019
INWESTOR	mgr inż. Bogusław Klichta Upr. 293/85	Specjalność Konstrukcja	
PROJEKTANT	mgr inż. arch. Piotr Leoński Upr. 215/90/UW	Specjalność Architektura	
ASYSTENT	inż. Luiza Klichta-Len	Skala 1:100	
OBIEKT	Koncepcja urbanistyczno - architektoniczna dwóch budyneków mieszkalnych wielorodzinnych na dz. 1017 i 1018 w Brzegu	Nr rysunku	
NAZWA RYS.	Elewacja boczna II - Budynek I		10