


# RZUT I PIĘTRA

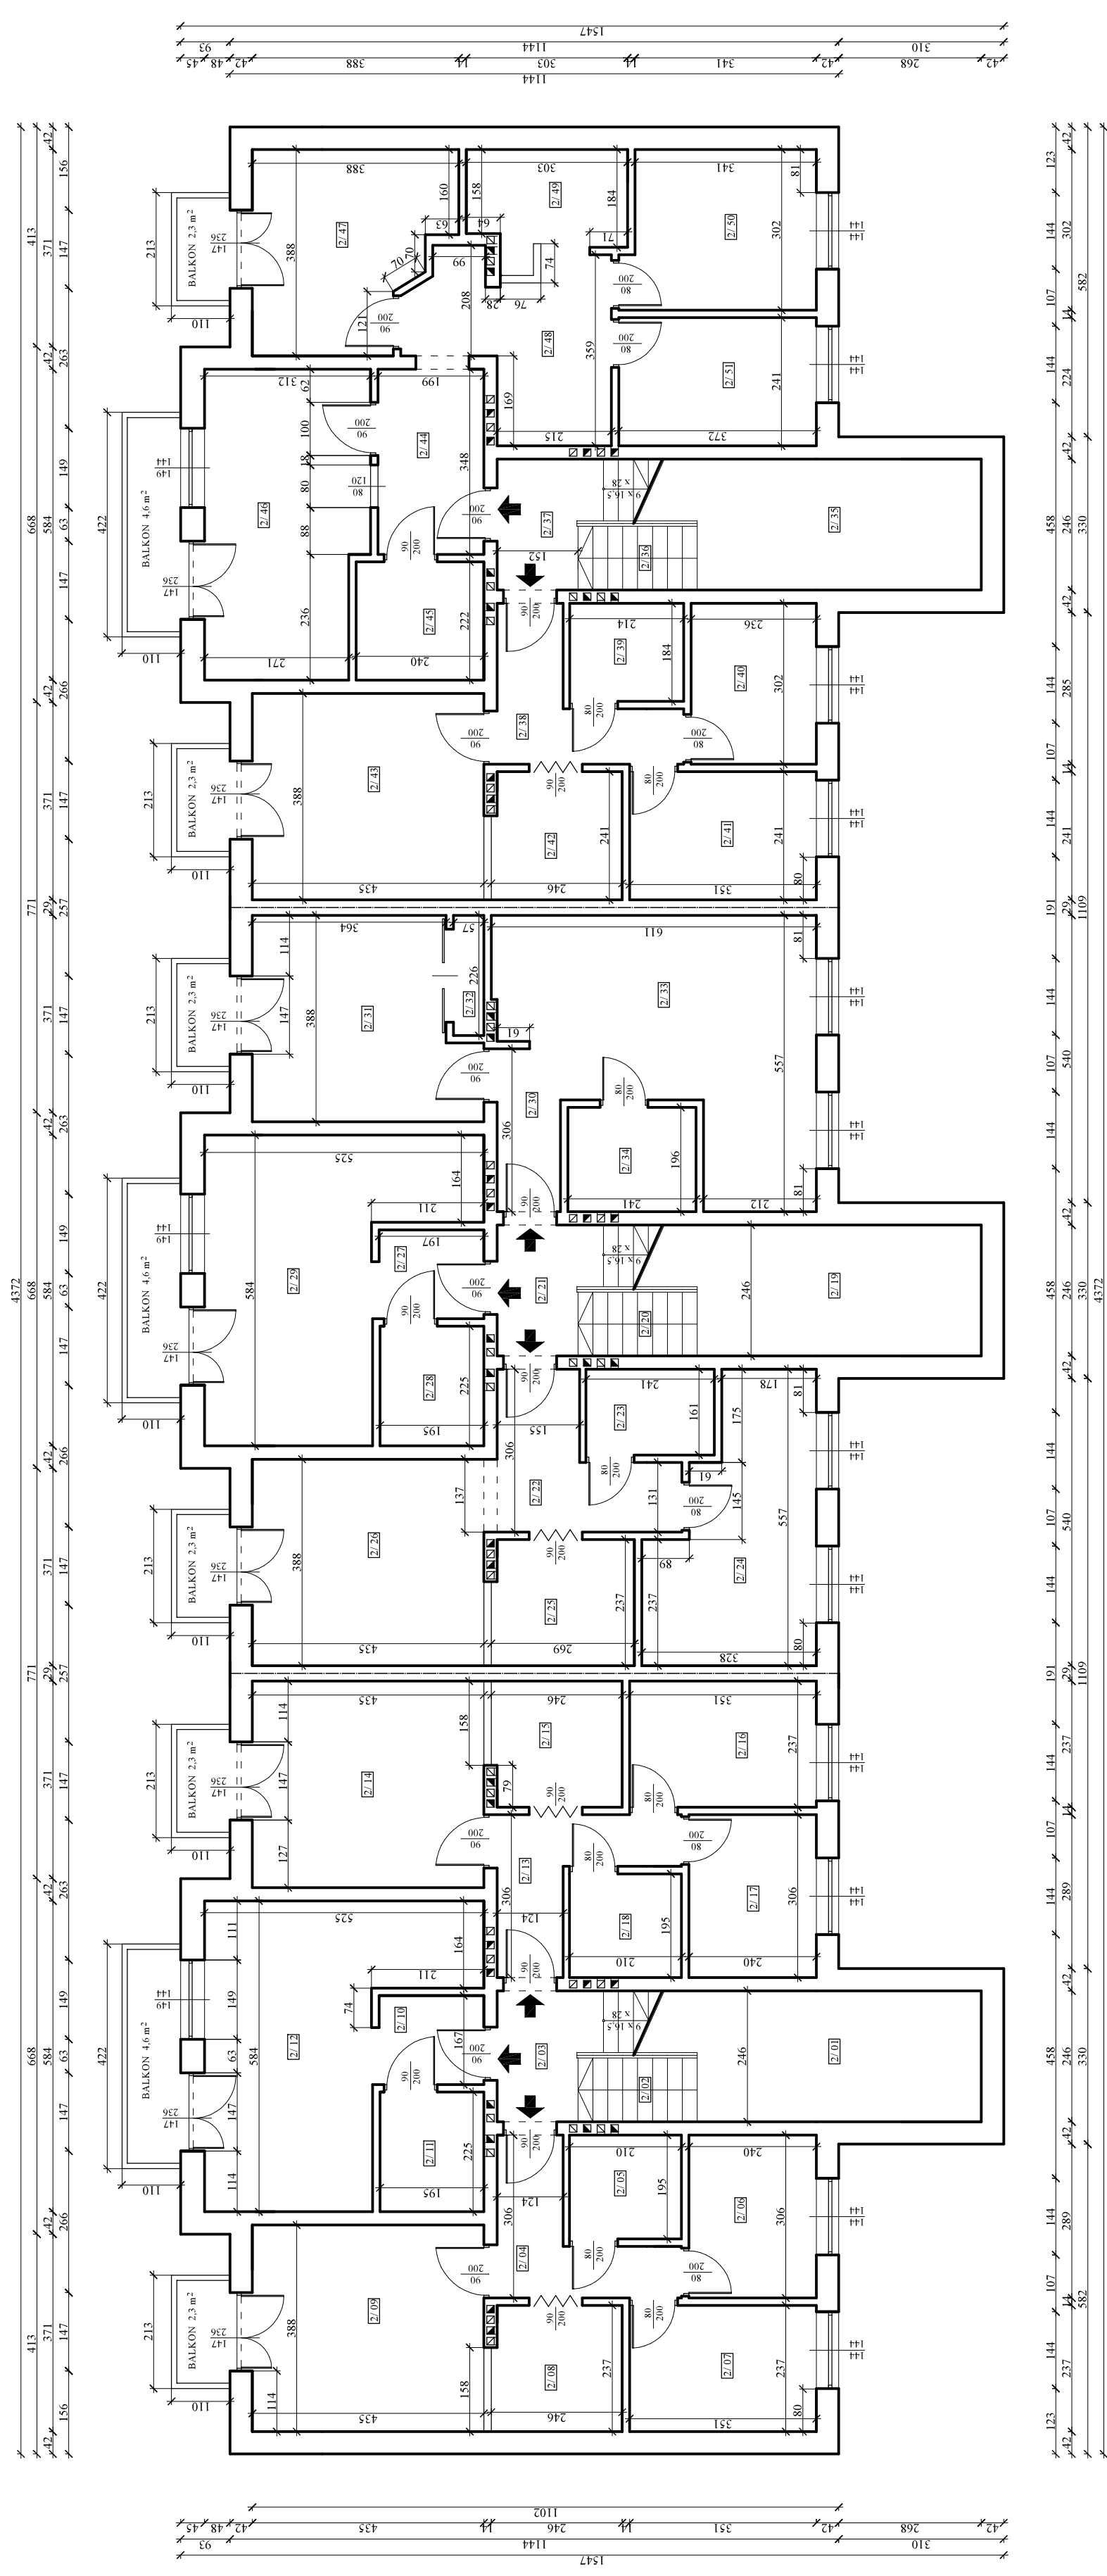

<b>KONCEPCJA</b> URBANISTYCZNO ARCHITEKTONICZNA 10.03.2019 Specjalność Konstrukcja Specjalność Architektura Skala 1:100 Nr rysunku Koncepcja urbanistyczno - architektoniczna dwóch budyneków mieszkalnych wielorodzinnych na dz. 1017 i 1018 w Brzegu		<b>INWESTOR</b> MERA S. A. Ul. Sikorskiego 3 49-340 Lewin Brzeski mgr inż. Bogusław Klichta mgr inż. arch. Piotr Leński Upr. 215/90/UW inż. Luiza Klichta-Len		<b>PROJEKTANT</b> Danuta Klichta ul. R. Wyszyńskiego 23 p.16-30-00 Brzeg <b>PROJEKTANT</b> Danuta Klichta <b>ASYSTENT</b> inż. Luiza Klichta-Len <b>OBIEKT</b> Koncepcja urbanistyczno - architektoniczna dwóch budyneków mieszkalnych wielorodzinnych na dz. 1017 i 1018 w Brzegu <b>NAZWA RYS.</b> Rzut 1-go piętra - Budynek 2				
<b>KLATKA 4</b> 2.01 SPOCZNIK TERAKOTA 12,6 m <sup>2</sup> 2.02 SCHODY TERAKOTA 5,5 m <sup>2</sup> 2.03 KLATKA SCHODOWA TERAKOTA 4,3 m <sup>2</sup>	<b>M-4 : 48,2 m<sup>2</sup></b> 2.01 PRZEDPOKÓJ PARKIET 5,9 m <sup>2</sup> 2.02 LAZIENKA TERAKOTA 4,1 m <sup>2</sup> 2.03 KUCHNIA PARKIET 7,3 m <sup>2</sup> 2.04 POKÓJ PARKIET 8,3 m <sup>2</sup> 2.05 KUCYNIA TERAKOTA 5,7 m <sup>2</sup> 2.06 LAZIENKA TERAKOTA 16,9 m <sup>2</sup>	<b>M-5 : 29,5 m<sup>2</sup></b> 2.01 PRZEDPOKÓJ PARKIET 3,3 m <sup>2</sup> 2.02 LAZIENKA TERAKOTA 4,4 m <sup>2</sup> 2.03 POKÓJ PARKIET 21,8 m <sup>2</sup> 2.04 POKÓJ PARKIET	<b>M-6 : 48,2 m<sup>2</sup></b> 2.01 PRZEDPOKÓJ PARKIET 5,9 m <sup>2</sup> 2.02 POKÓJ PARKIET 16,9 m <sup>2</sup> 2.03 KUCHNIA PARKIET 5,7 m <sup>2</sup> 2.04 POKÓJ PARKIET 8,3 m <sup>2</sup> 2.05 KUCYNIA TERAKOTA 7,3 m <sup>2</sup> 2.06 LAZIENKA TERAKOTA 4,1 m <sup>2</sup>	<b>M-5 : 29,5 m<sup>2</sup></b> 2.01 PRZEDPOKÓJ PARKIET 3,3 m <sup>2</sup> 2.02 LAZIENKA TERAKOTA 4,4 m <sup>2</sup> 2.03 POKÓJ PARKIET 21,8 m <sup>2</sup> 2.04 POKÓJ PARKIET	<b>M-6 : 49 m<sup>2</sup></b> 2.01 PRZEDPOKÓJ PARKIET 3,6 m <sup>2</sup> 2.02 POKÓJ PARKIET 14,2 m <sup>2</sup> 2.03 GARDEROBIA PARKIET 1,3 m <sup>2</sup> 2.04 POKÓJ PARKIET 21,8 m <sup>2</sup> 2.05 POKÓJ PARKIET 4,7 m <sup>2</sup> 2.06 LAZIENKA TERAKOTA	<b>KLATKA 6</b> 2.01 SPOCZNIK TERAKOTA 12,6 m <sup>2</sup> 2.02 SCHODY TERAKOTA 5,5 m <sup>2</sup> 2.03 KLATKA SCHODOWA TERAKOTA 4,3 m <sup>2</sup>	<b>M-4 : 48,3 m<sup>2</sup></b> 2.01 PRZEDPOKÓJ PARKIET 6,1 m <sup>2</sup> 2.02 LAZIENKA TERAKOTA 3,9 m <sup>2</sup> 2.03 POKÓJ PARKIET 7,1 m <sup>2</sup> 2.04 POKÓJ PARKIET 8,5 m <sup>2</sup> 2.05 KUCYNIA TERAKOTA 5,8 m <sup>2</sup> 2.06 LAZIENKA PARKIET 16,9 m <sup>2</sup>	<b>M-5 : 79,6 m<sup>2</sup></b> 2.01 PRZEDPOKÓJ PARKIET 6,9 m <sup>2</sup> 2.02 LAZIENKA TERAKOTA 5,3 m <sup>2</sup> 2.03 POKÓJ PARKIET 17,2 m <sup>2</sup> 2.04 POKÓJ PARKIET 12,8 m <sup>2</sup> 2.05 KORYTARZ PARKIET 12,2 m <sup>2</sup> 2.06 KUCYNIA TERAKOTA 5,7 m <sup>2</sup> 2.07 POKÓJ PARKIET 10,6 m <sup>2</sup> 2.08 POKÓJ PARKIET 8,9 m <sup>2</sup>