


# ELEWACJA WEJŚCIOWA

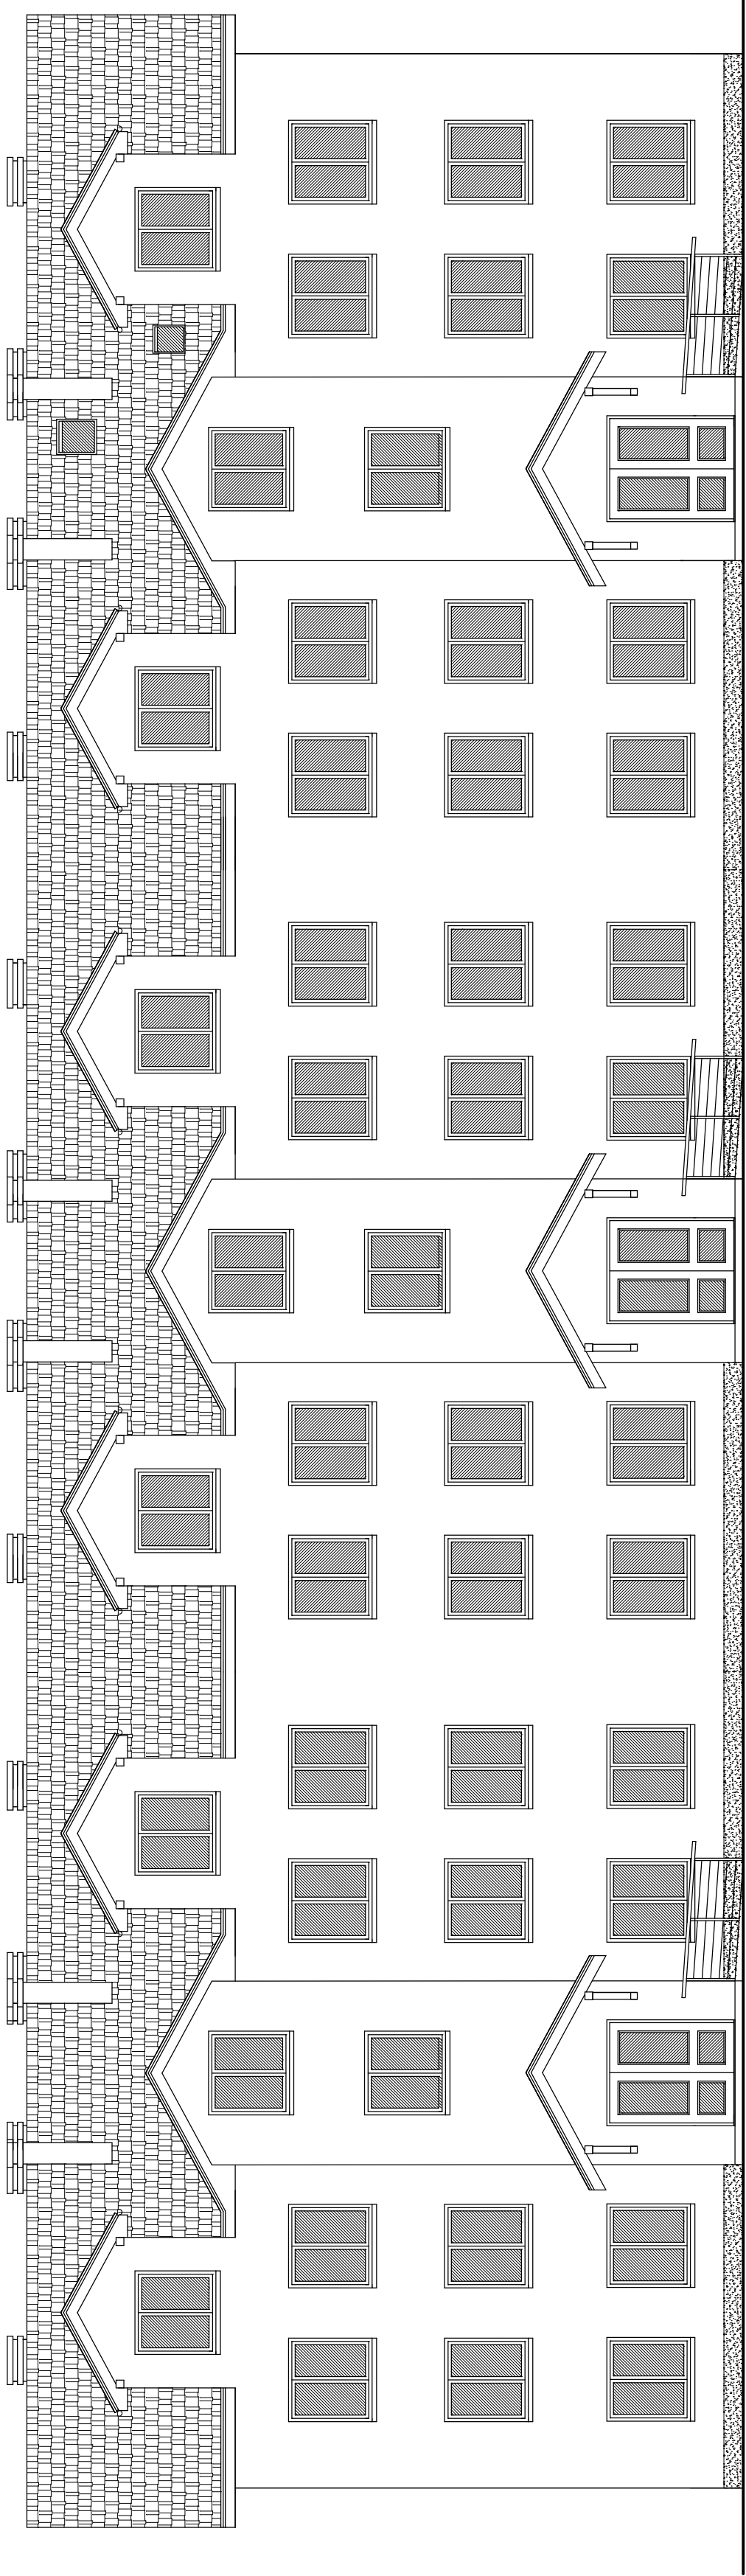

KONCEPCJA URBANISTYCZNO ARCHITEKTONICZNA 10.03.2019		MERA S. A. Ul. Sikorskiego 3 49-340 Lewin Brzeski
INWESTOR	PROJEKTANT	mgr inż. Bogusław Klichta Upr. 293/85
	PROJEKTANT	mgr inż. arch. Piotr Leński Upr. 215/90/UW
	ASYSTENT	inż. Luiza Klichta-Len
	OBIEKT	Koncepcja urbanistyczno - architektoniczna dwóch budynek mieszkalnych wielorodzinnych na dz. 1017 i 1018 w Brzegu
	NAZWA RYS.	Elewacja wejściowa - Budynek 2
Danuta Klichta ul. R. Wyszkińskiego 23 p.16-19-00 Brzeg		Skala 1:100 Nr rysunku 16