


ELEWACJA OGRODOWA

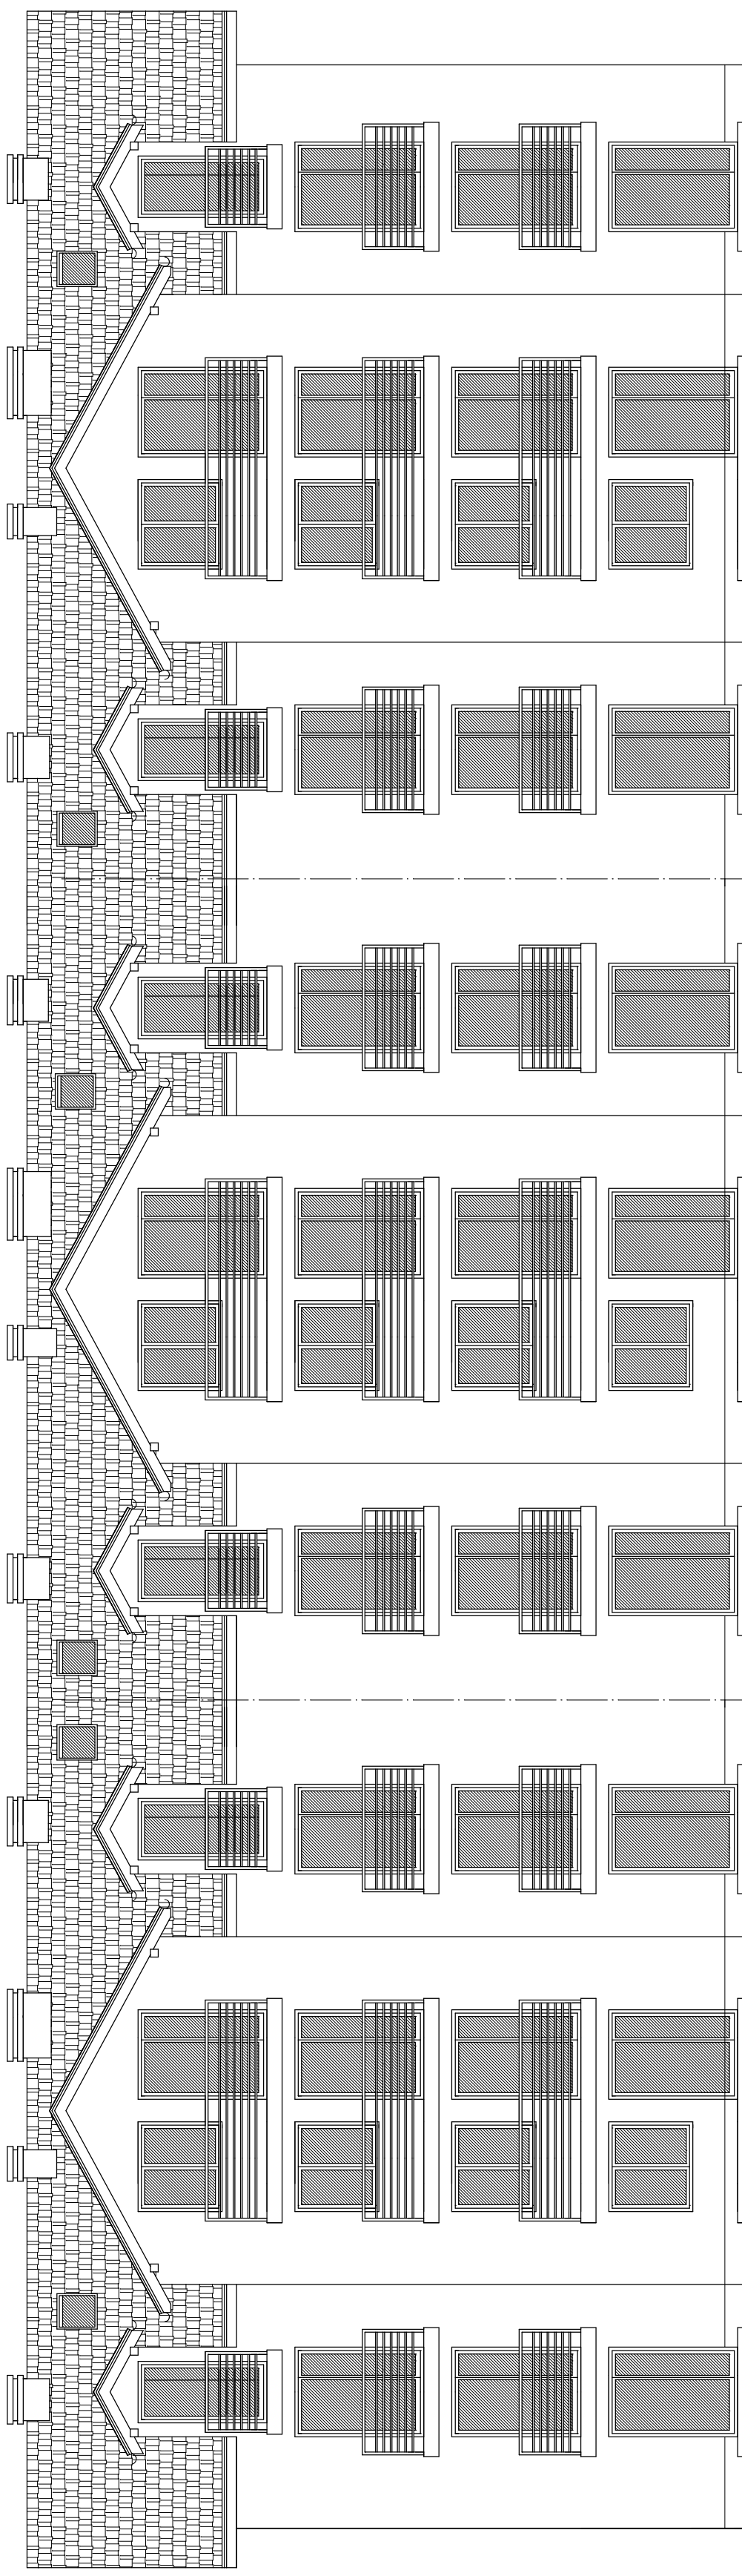

KONCEPCJA URBANISTYCZNO ARCHITEKTONICZNA 10.03.2019		MERA S. A. Ul. Sikorskiego 3 49-340 Lewin Brzeski
Specjalność Konstrukcja	mgr inż. Bogusław Klichta Upr. 293/85	PROJEKTANT
Specjalność Architektura	mgr inż. arch. Piotr Leński Upr. 215/90/UW	PROJEKTANT
Skala 1:100	inż. Luiza Klichta-Len	ASYSTENT
Nr rysunku	Koncepcja urbanistyczno - architektoniczna dwóch budynek mieszkalnych wielorodzinnych na dz. 1017 i 1018 w Brzegu	OBIEKT
17	Elewacja ogrodowa - Budynek 2	NAZWA RYS.

Danuta Klichta
 ul. R. Wyszkińskiego 21 p.16-19-300 Brzeg
 com-bud