
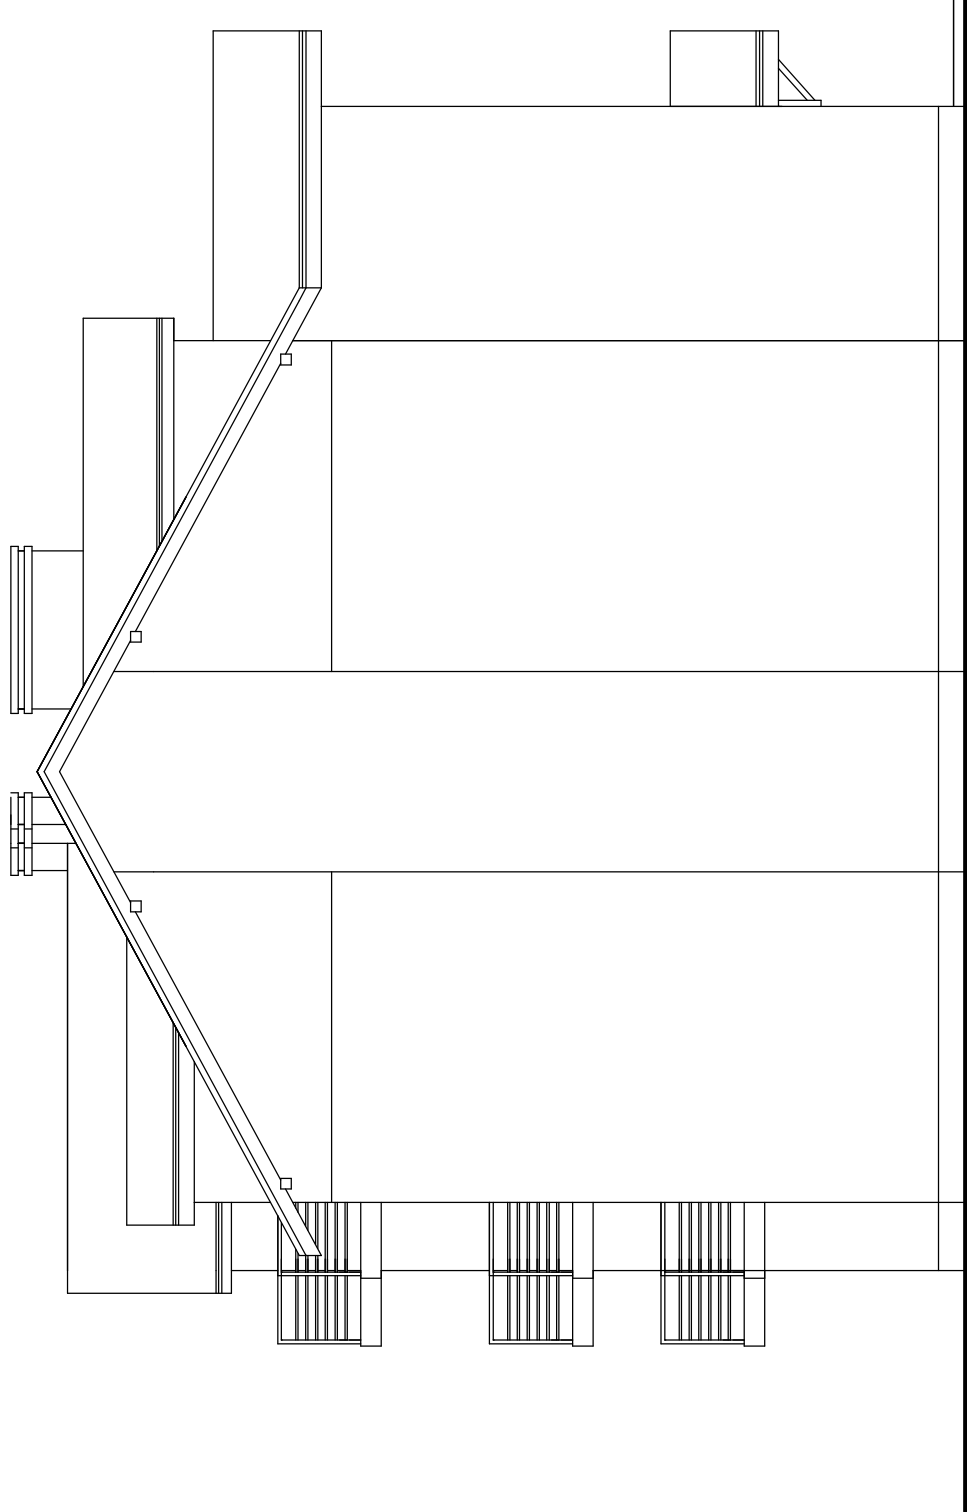


ELEWACJA BOCZNA II

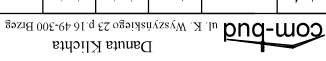

		KONCEPCJA URBANISTYCZNO- ARCHITECTONICZNA 10.03.2019
INWESTOR	MERA S. A. Ul. Sikorskiego 3 49-340 Lewin Brzeski	Specjalność Konstrukcja
PROJEKTANT	mgr inż. Bogusław Klichta Upr. 293/85	Specjalność Architektura
PROJEKTANT	mgr inż. arch. Piotr Leoński Upr. 215/90/UW	Skala 1:100
ASYSTENT	inż. Luiza Klichta-Len	Nr rysunku
OBIEKT	Koncepcja urbanistyczno - architektoniczna dwóch budyneków mieszkalnych wielorodzinnych na dz. 1017 i 1018 w Brzegu	19
NAZWA RYS.	Elewacja boczna II - Budynek 2	