


ANALIZA POWIĄZANIA INWESTYCJI MIESZKANIOWEJ Z ISTNIEJĄCYM ZAGOSPODAROWANIEM I UZBROJENIEM TERENU

CALCA
architektura
dla biznesu

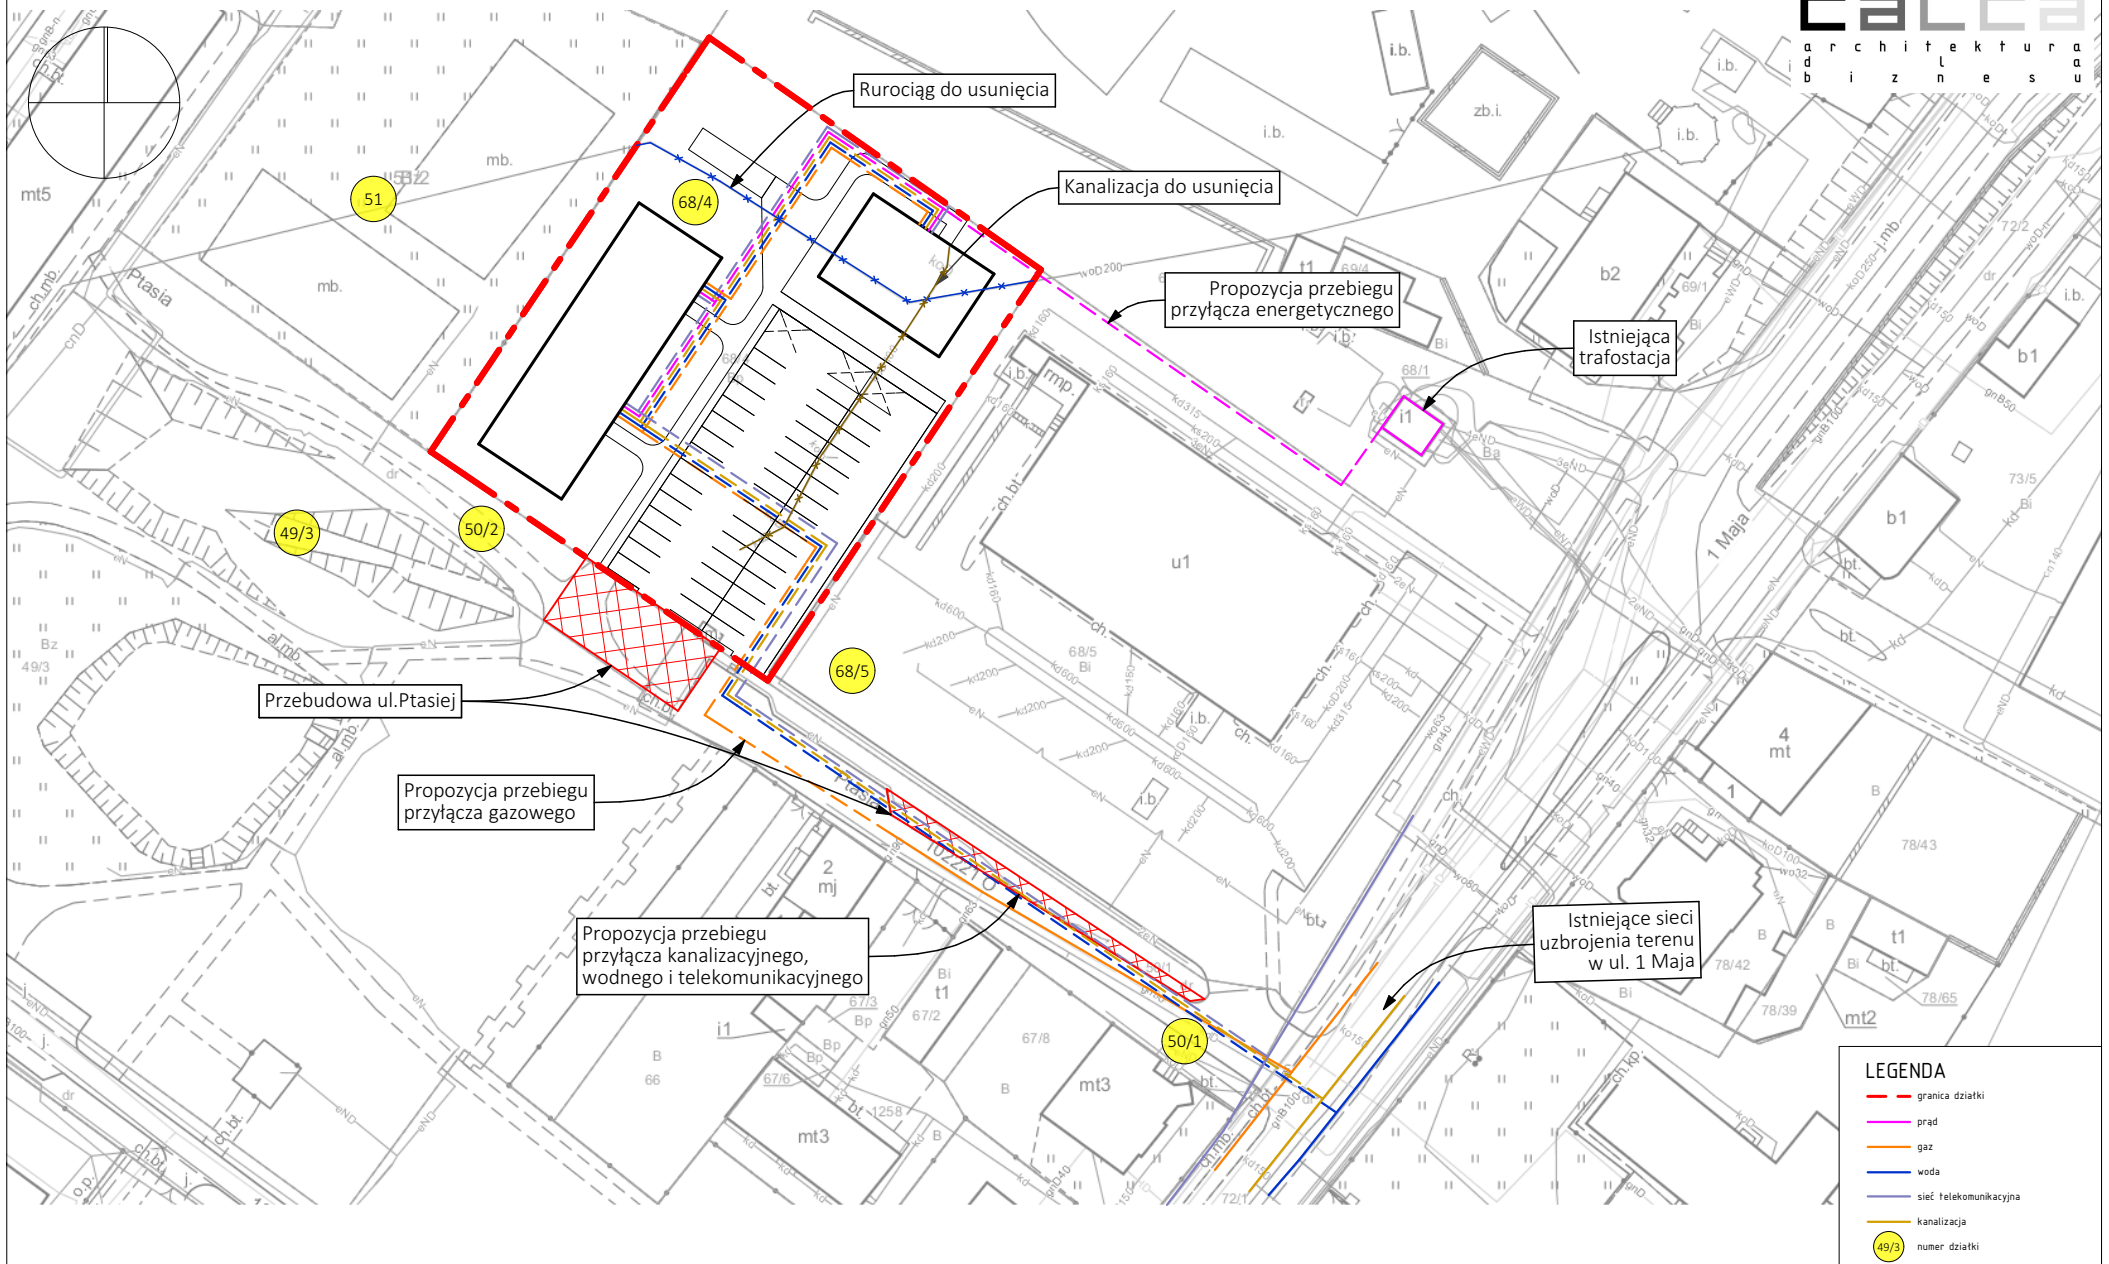

LEGENDA	
	granica działki
	prąd
	gaz
	woda
	sieć telekomunikacyjna
	kanalizacja
	numer działki